

VS-1 VÄLISSEIN

Krohv	
EPS soojustus	150 mm
Bauroc	300 mm
Siseviimistlus	


VS-3 VÄLISSEIN

Krohv	
EPS soojustus	150 mm
Bauroc	300 mm
EPS soojustus	50 mm
Krohv	

SS-2 SISESEIN

Siseviimistlus	
Fibo plokk	100 mm
Siseviimistlus	

B

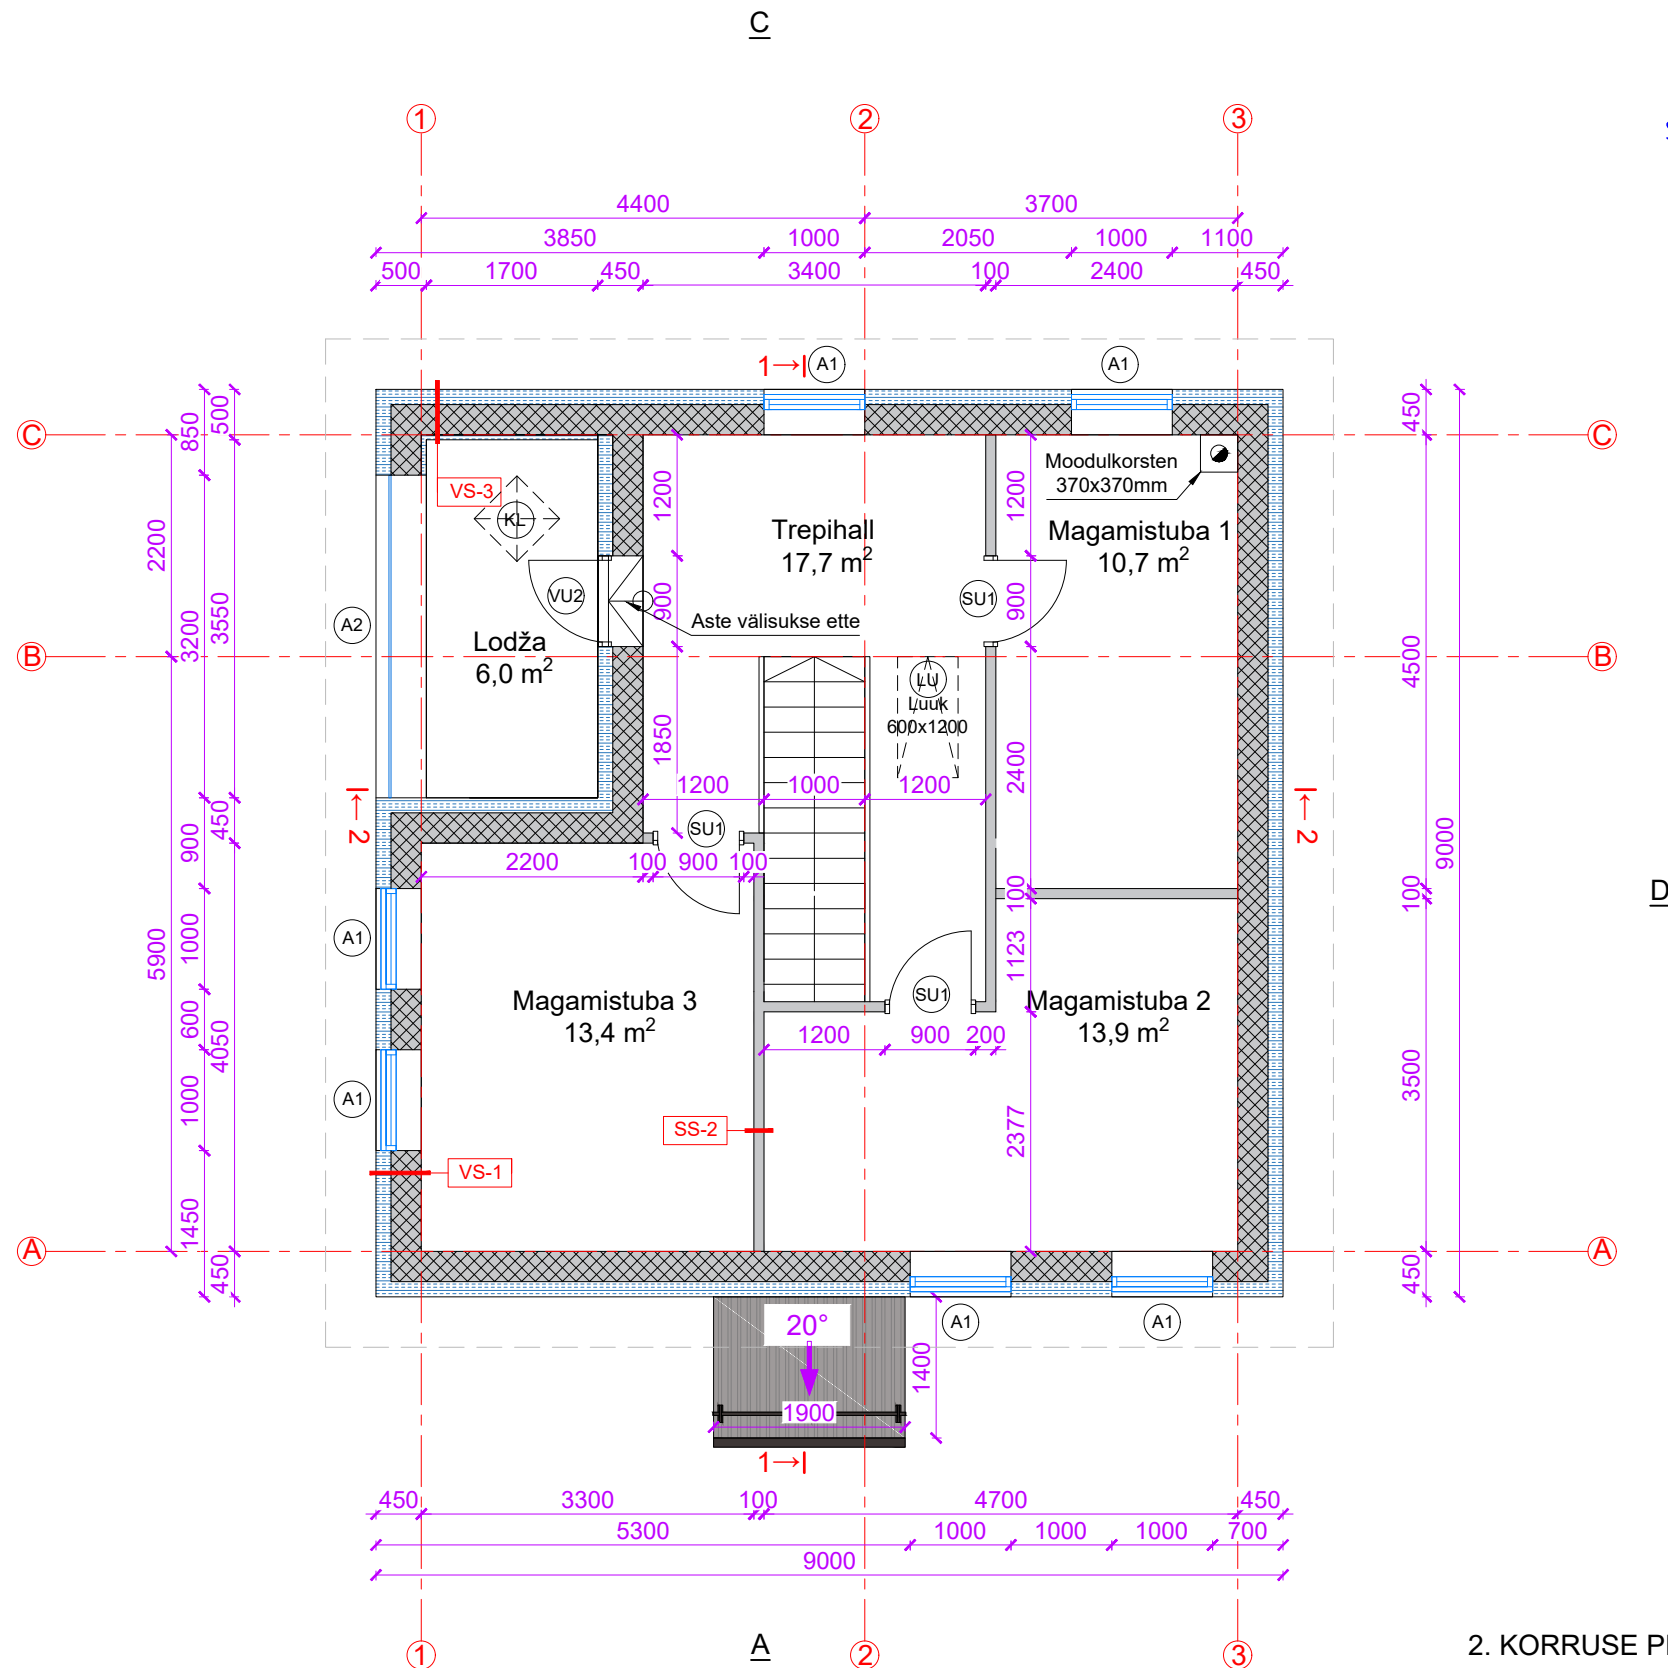

D

TINGMÄRGID

	Bauroc plokk 300 mm
	Fibo plokk 100 mm
	EPS soojustus

2. KORRUSE PLAAN

	Töö nimetus	Üksikelamu ehitusprojekt		
	Aadress	, Märja alevik, Tartu linn, Tartu maakond,		
	Joonis	2. Korruse plaan	Töö nr	19-79
	Tellija	/allkirjastatud digitaalselt/	Stadium	EP
	Koostas	/allkirjastatud digitaalselt/	Möötkava	1:75
	Pädev isik arhitekt	/allkirjastatud digitaalselt/	Kuupäev	30.04.20
			Leht:	5
			Lehti:	14