


MÄRKUSED:

- KÄESOLEV JOONIS TÜHISTAB KÕIK SAMA JOONISENUMBRIGA VARASEMA KUUPÄEVAGA JOONISED.
- KÕIK MUUDATUSED KOOSKÖLASTADA ARHITEKTIGA.
- KANDVATE KONSTRUKTSIOONIDE DIMENSIOONID JA SAMMUD TÄPSUSTADA EHITUSINSENERIGA.
- KÕIK TOOTED PAIGALDADA VASTAVALT PAIGALDUSJUHISTELE.
- KÕIK MÕÕDUD JA KÕRGUSMÄRGID KONTROLLIDA EHITUSEL.
- KÕIK MÕÕDUD ANTUD ILMA SISEVIIMISTLUSKIHTA.
- AVATAIDETE MÕÕTUDEKS ANTUD AVA MÕÕDUD.

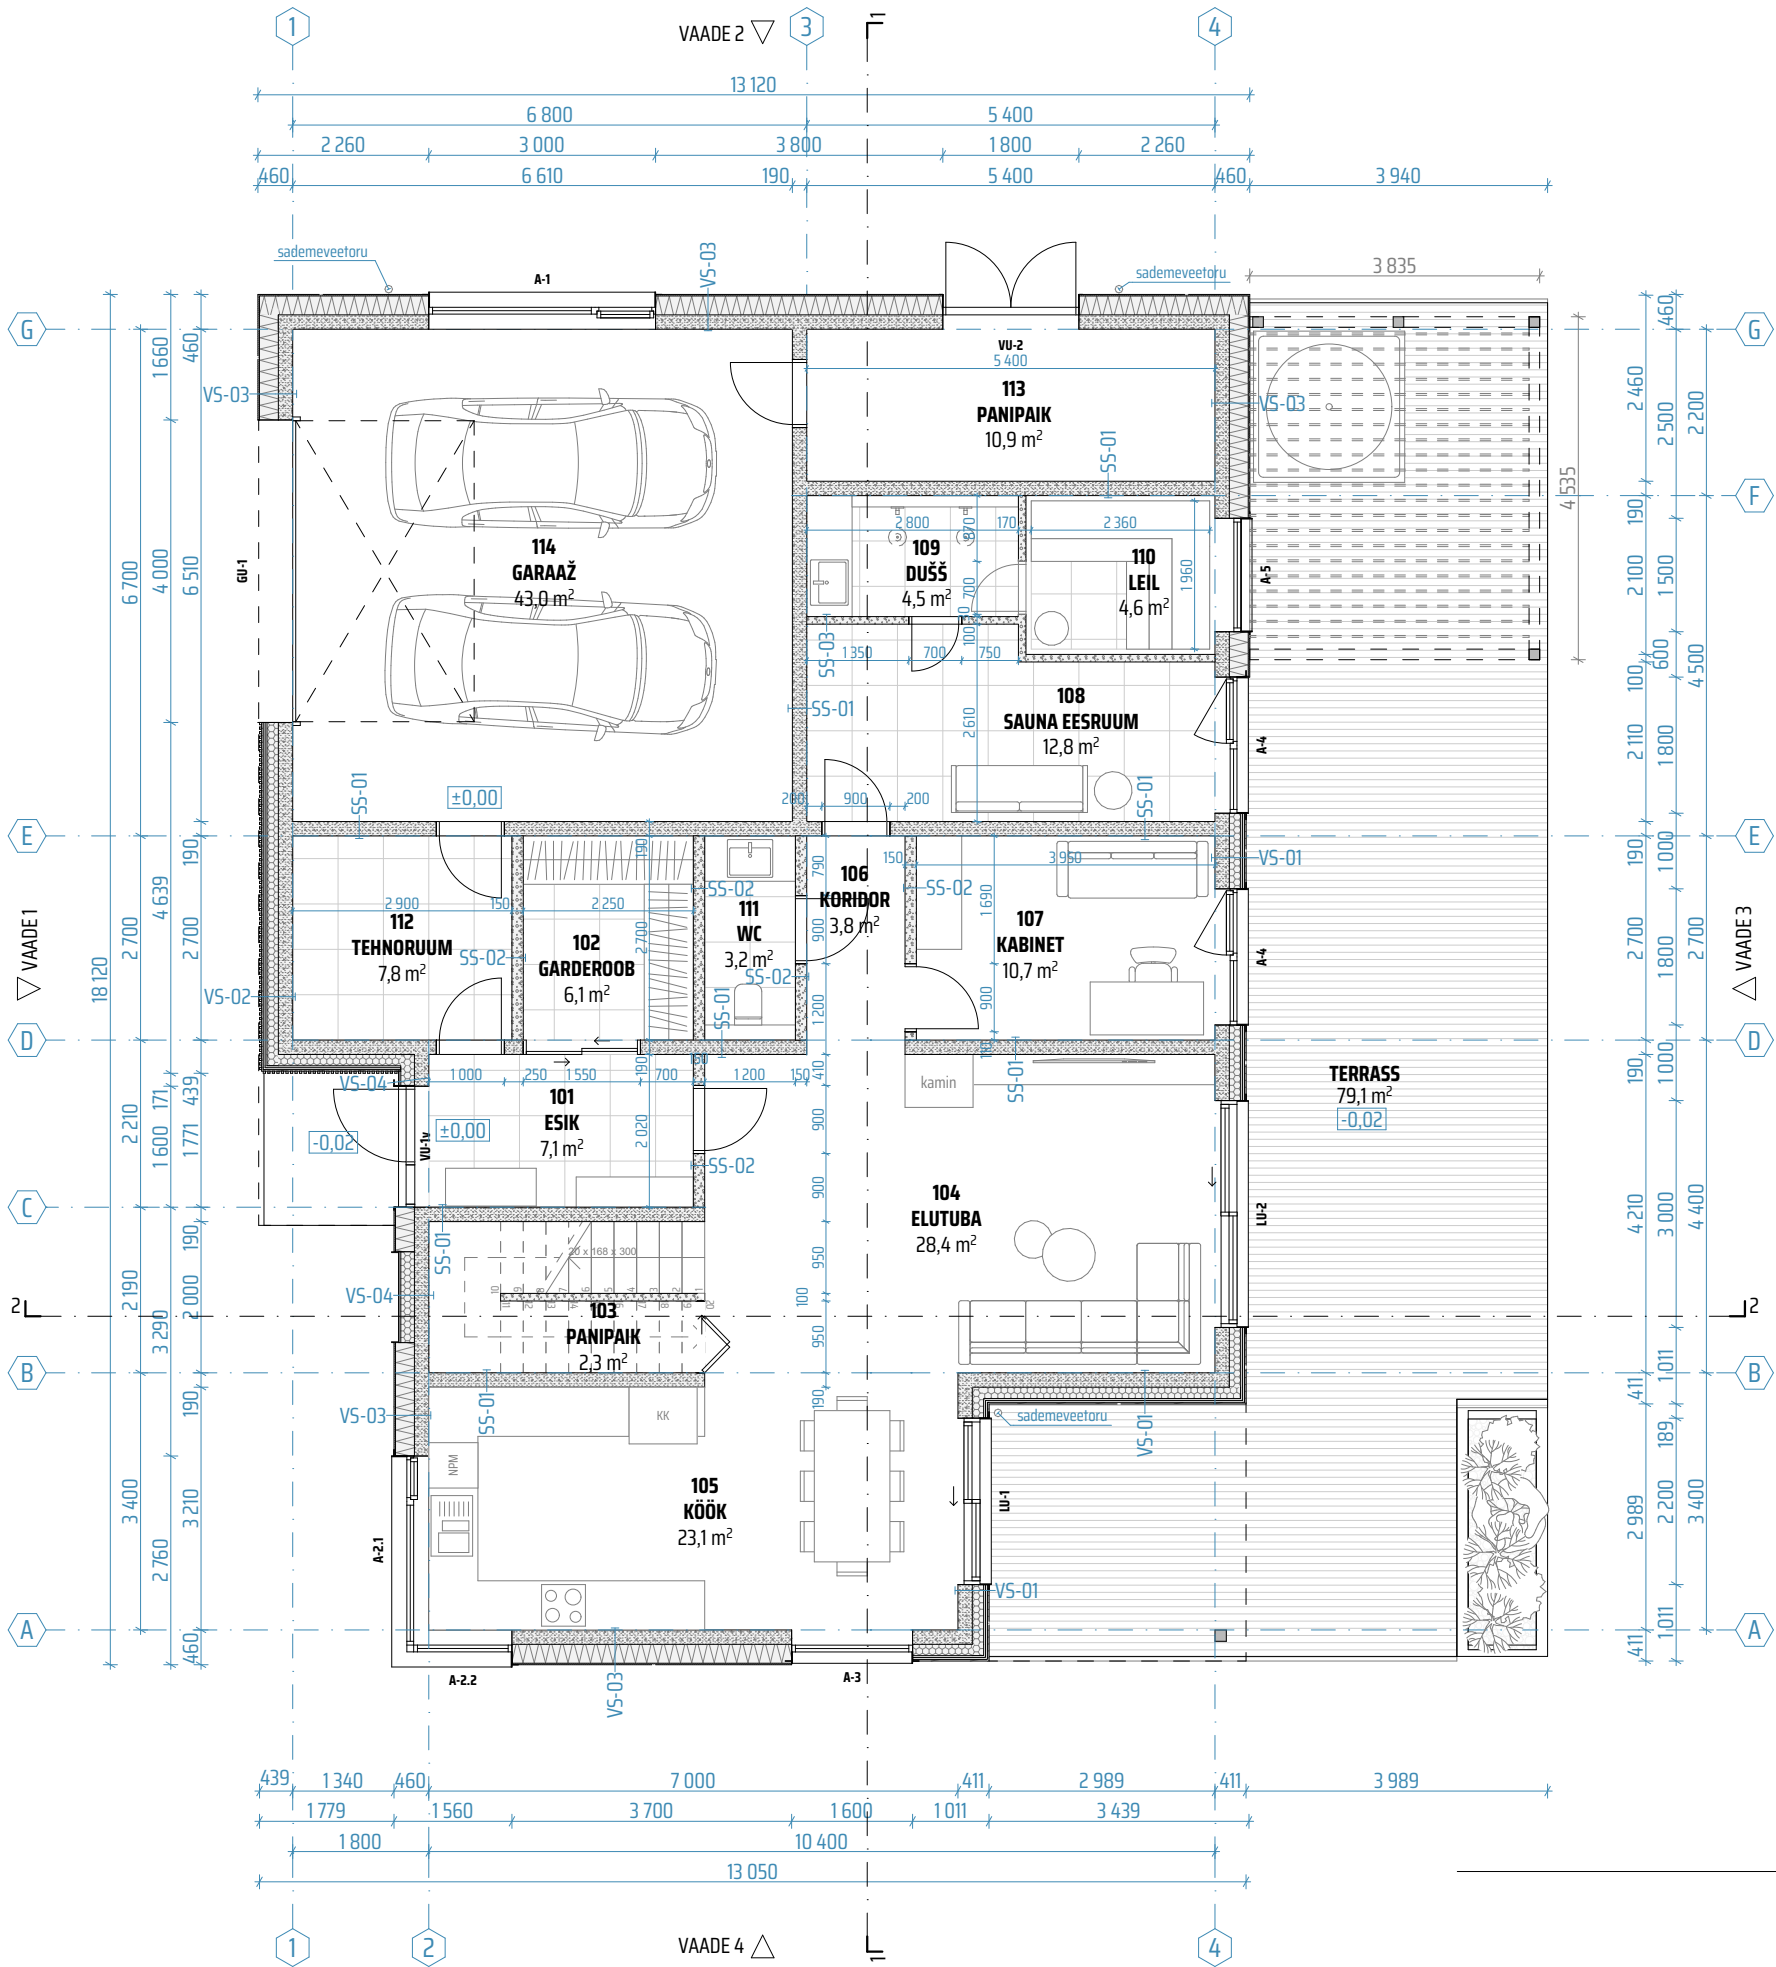

- VS-01 VÄLISSEIN (U≤0,14 W/(m2K); R'w≥55dB)
- Välisvoodrilaud UYS Kuusk 21x120 mm, peensaetud, vertikaalne paigaldus
 - Tuulutusliist, horisontaalne paigaldus, 25x50 mm, s≤600mm
 - Tuulutusliist, vertikaalne paigaldus, 25x50 mm, s≤600mm
 - PIR soojustus, nt Recticel, 150 mm
 - R/b õõnesplokk, nt Columbia-Kivi, 190 mm
 - Siseviimistluskrohv, siseviimistlus

- VS-02 VÄLISSEIN (U≤0,14 W/(m2K); R'w≥55dB)
- Vertikaalne kattelist/puitžalusii 28x45 mm, s=130 mm
 - Välisvoodrilaud UYS Kuusk 21x145 mm, peensaetud, vertikaalne paigaldus (või eriprofiiliga välisvoodrilaud ja ilma kattelistuta)
 - Tuulutusliist, horisontaalne paigaldus, 25x50 mm, s≤600mm
 - Tuulutusliist, vertikaalne paigaldus, 25x50 mm, s≤600mm
 - PIR soojustus, nt Recticel, 150 mm
 - R/b õõnesplokk, nt Columbia-Kivi, 190 mm
 - Siseviimistluskrohv, siseviimistlus

- VS-03 VÄLISSEIN (U≤0,12 W/(m2K); R'w≥55dB)
- Tellisplaat armeerimiskihhi ja paigaldusseguga, 20 mm
 - Vahtpolüstüreensoojustus, nt EPS Silver 60, 250 mm
 - R/b õõnesplokk, nt Columbia-Kivi, 190 mm
 - Siseviimistluskrohv, siseviimistlus

- VS-04 VÄLISSEIN (U≤0,14 W/(m2K); R'w≥55dB)
- Tsementkiud või alumiiniumkomposiitplaat, 4 mm
 - Tuulutusliist või alumiinium kinnitussüsteem, tagada tuulutus min. 25 mm, samm vastavalt fassaadiplaadi paigaldusjuhistele
 - PIR soojustus, nt Recticel, 200 mm
 - R/b õõnesplokk, nt Columbia-Kivi, 190 mm
 - Siseviimistluskrohv, siseviimistlus

- SS-01 KANDEV SISESEIN (R'w≥50dB)
- Siseviimistluskrohv, siseviimistlus
 - R/b õõnesplokk, nt Columbia-Kivi, 190 mm
 - Siseviimistluskrohv, siseviimistlus


- SS-02 VAHESEIN (R'w≥44dB)
- Siseviimistluskrohv, siseviimistlus
 - Kergbetoonplokk, nt Baurac Acoustic, 150 mm
 - Siseviimistluskrohv, siseviimistlus

- SS-03 VAHESEIN (R'w≥39dB)
- Siseviimistluskrohv, siseviimistlus
 - Kergbetoonplokk, nt Baurac Acoustic, 100 mm
 - Siseviimistluskrohv, siseviimistlus

- NB! Siseviimistlusmaterjal sõltub ruumi kastutusotstarbest, mis võib olla alljärgnev:
- värv / tapeet
 - keraamiline plaat koos niiskustõkke ja paigaldusseguga
 - erinevad siseviimistlusplaadid

- *Leiliruumis lisanduvad järgnevad kihid:
- alumiiniumkatttega polüuretaanplaat, 30 mm
 - distantslüst, 25x100 mm, s≤600 mm
 - sauna voodrilaud, 15 mm

RUUMIDE EKSPLIKATSIOON 1. KORRUS		
Nr	Ruumi nimetus	Pindala
ELURUUM		
101	ESIK	7,1
102	GARDEROOB	6,1
103	PANIPAİK	2,3
104	ELUTUBA	28,4
105	KÖÖK	23,1
106	KORIDOR	3,8
107	KABINET	10,7
108	SAUNA EESRUUM	12,8
109	DUŠŠ	4,5
110	LEIL	4,6
111	WC	3,2
		106,6 m²
TEHNOPIND		
112	TEHNORUUM	7,8
		7,8 m²
ÜLDKASUTATAV PIND		
113	PANIPAİK	10,9
114	GARAAŽ	43,0
		53,9 m²
		168,3 m²

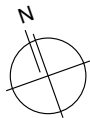

Objekt:	ÜKSIKELAMU	Töö nr:	2536
Aadress:		Stadium:	EP
		Projekti osa:	AR
Joonis:	ESIMESE KORRUSE PLAAN	Joonise nr:	AR-5-01
		Versioon:	v01
Arhitekt:	/digiallkirjastatud/	Möötkava:	1:100 / A3L
Vastutav arhitekt:	/digiallkirjastatud/	Kuupäev:	26.01.2026