


LÕIGE AA M1:100

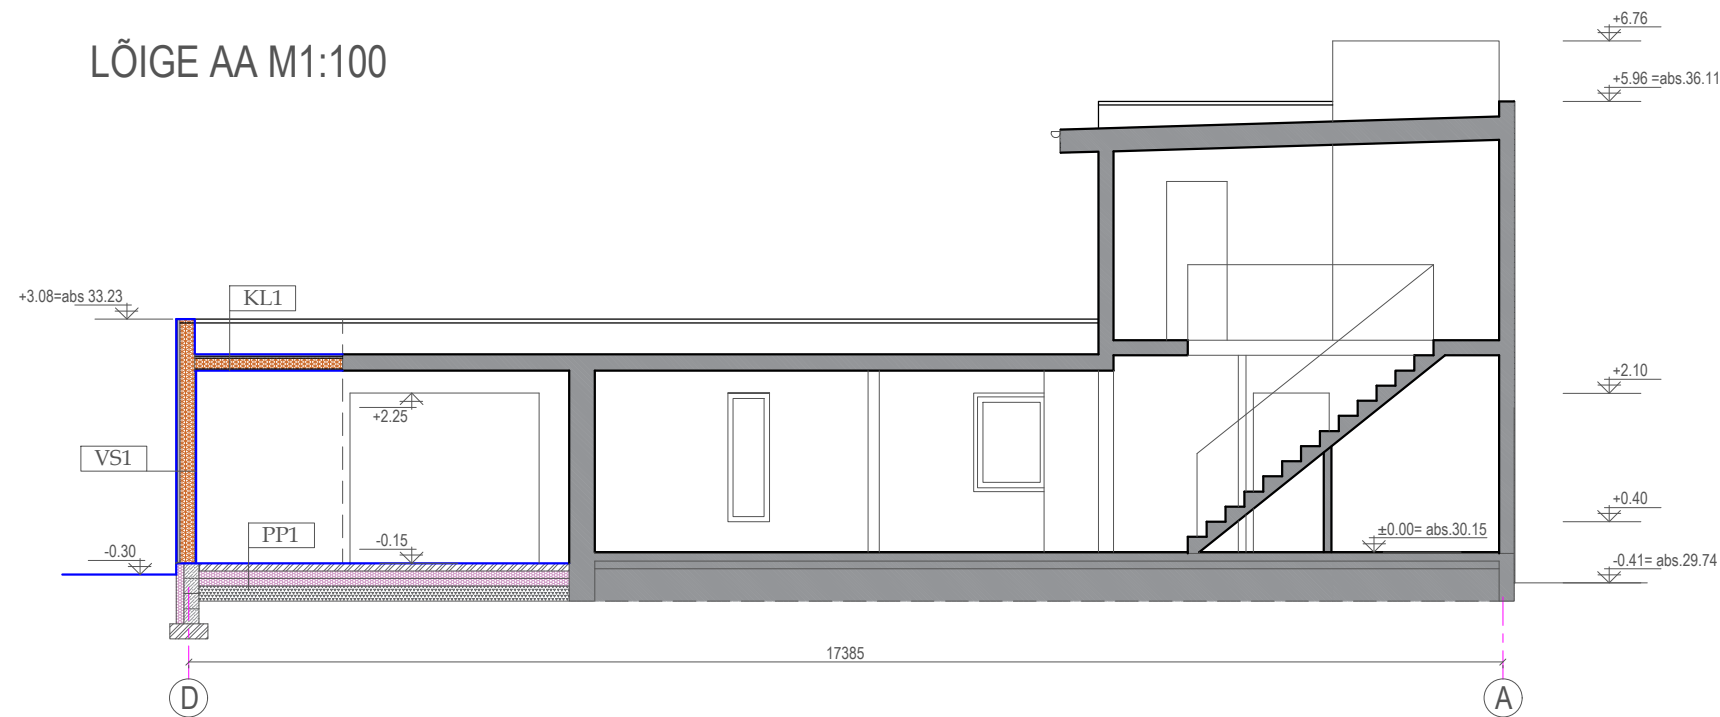

TINGMÄRGID:

- Olemasolev konstruktsioon
- Puitkarkass/ soojustus min. vill
- Keramsiitplokki Fibo 3 200 mm
- Rbetoon
- EPS 120 100 mm
- Tihendatud killustik

MÄRKUSED:

Projekteeritud garaažiosa laiendus 45 x195 mm puitkarkassil, soojustuseks min. vill. Viimistluseks laudvooder olemasoleva eeskujul.
Ehitus- ja viimistlusmaterjalide paigaldusel järgida tootejuhendeid ja kasutada ühe tootja süsteemset lahendust.
Ventilatsiooni sissepuhke ja väljatõmbe restid ja otsakud paigaldada vastavalt ventilatsiooniprojektile. (Käesoleva projekti mahus ei käsitleta).
Katusekonstruktsioon dimensioneerida konstruktiivsete joonistega.
Konstruktiivsed joonised lahendada põhiprojektiga.

PP-1
Rbetoon, EPS 120 200 mm, ehituskile, tihendatud killustik fr 16/32 200mm, tihendatud pinnas

V-1
Sokliplaat, EPS 120 50 mm, hüdroisolatsioon, Fibo 3 200 mm

VS-1
Horisont. dekoratiivlaudis, distantssliist 25* mm, tuuletõke 12 mm, karkass 45x195 mm/ min. vill 200 mm, roov 25 mm, ehitusplaat
(* konstruktsioon täpsustada olemasoleva eeskujul)

VS-2
Vert. dekoratiivlaudis, horisont. distantssliist 25 mm, vert. distantssliist 25 mm, tuuletõke 12 mm, karkass 45x195 mm/ min. vill 200 mm, roov 25 mm, ehitusplaat
(* konstruktsioon täpsustada olemasoleva eeskujul)

KL-1
PVC rullmaterjal , niiskuskindel OSB plaat, roov 25x50 mm, vert. roov 25x50 mm, aluskate, sarikas 45x195 mm / min. vill 200 mm, aurutõke, ristroov, ehitusplaat (* konstruktsioon täpsustada olemasoleva eeskujul)