


Situatsiooni skeem



Tingmäär:

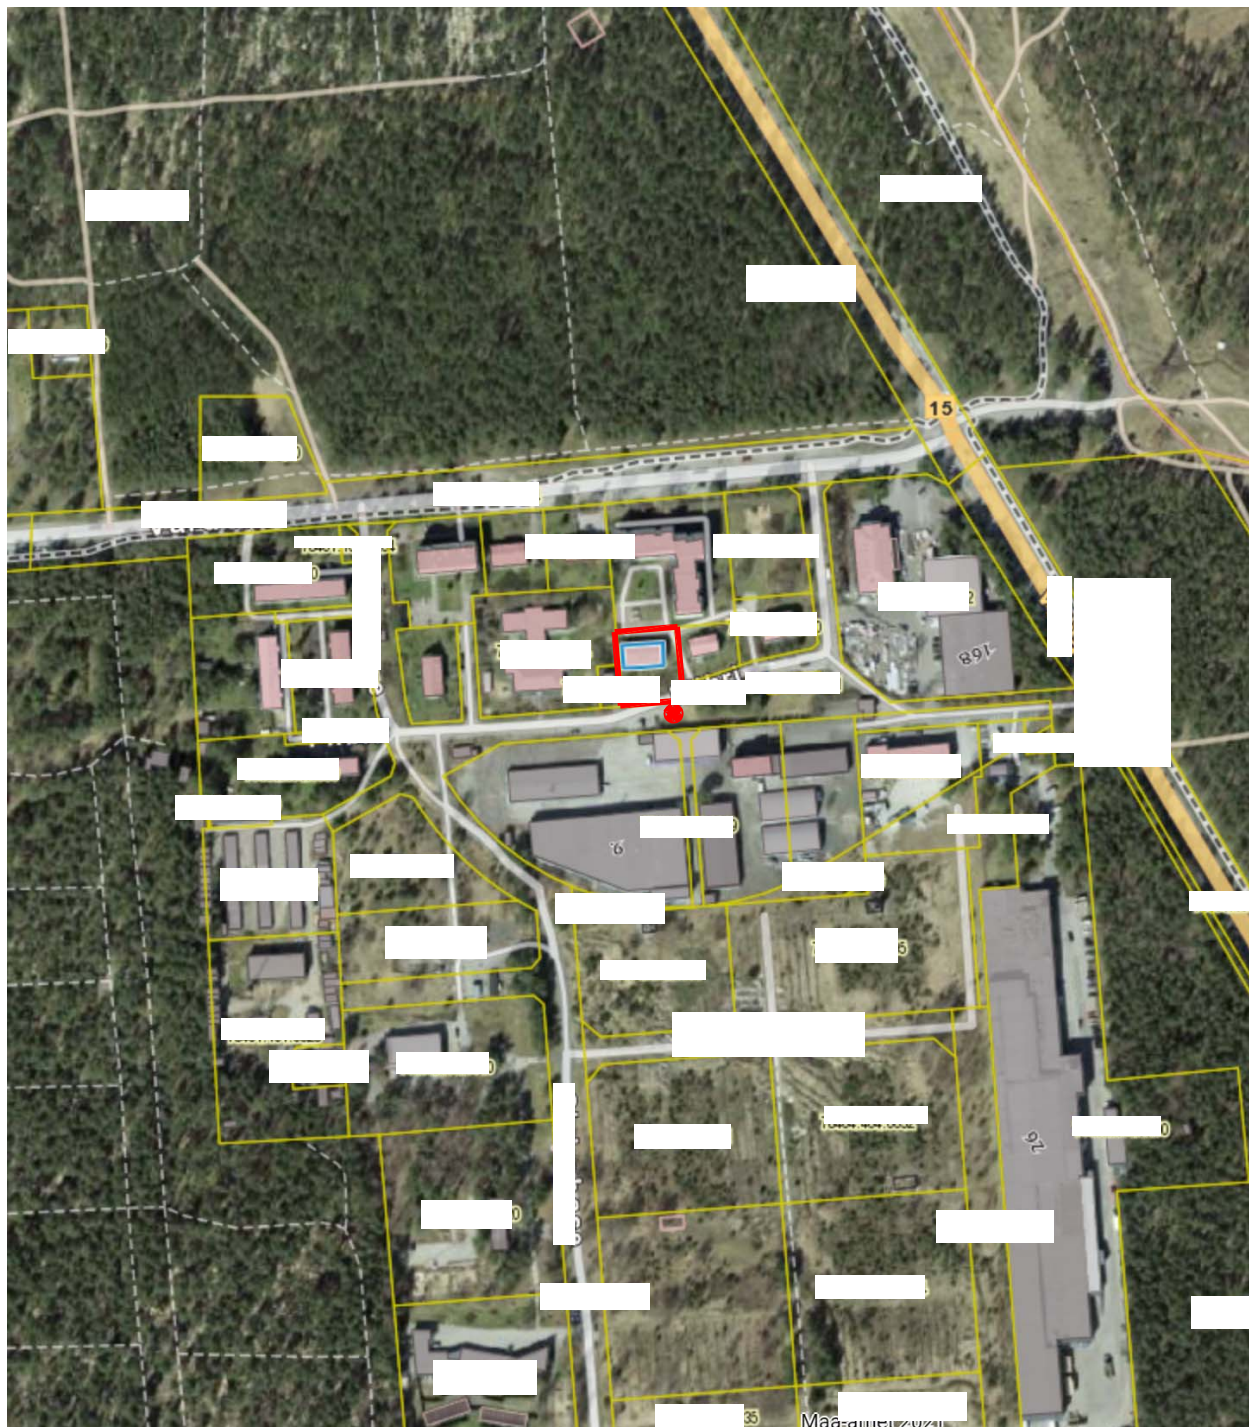

3 kinnistu piir



Tuletõrjehüdrant