


Korterelamu välisseinte soojustamise ehitusprojekt

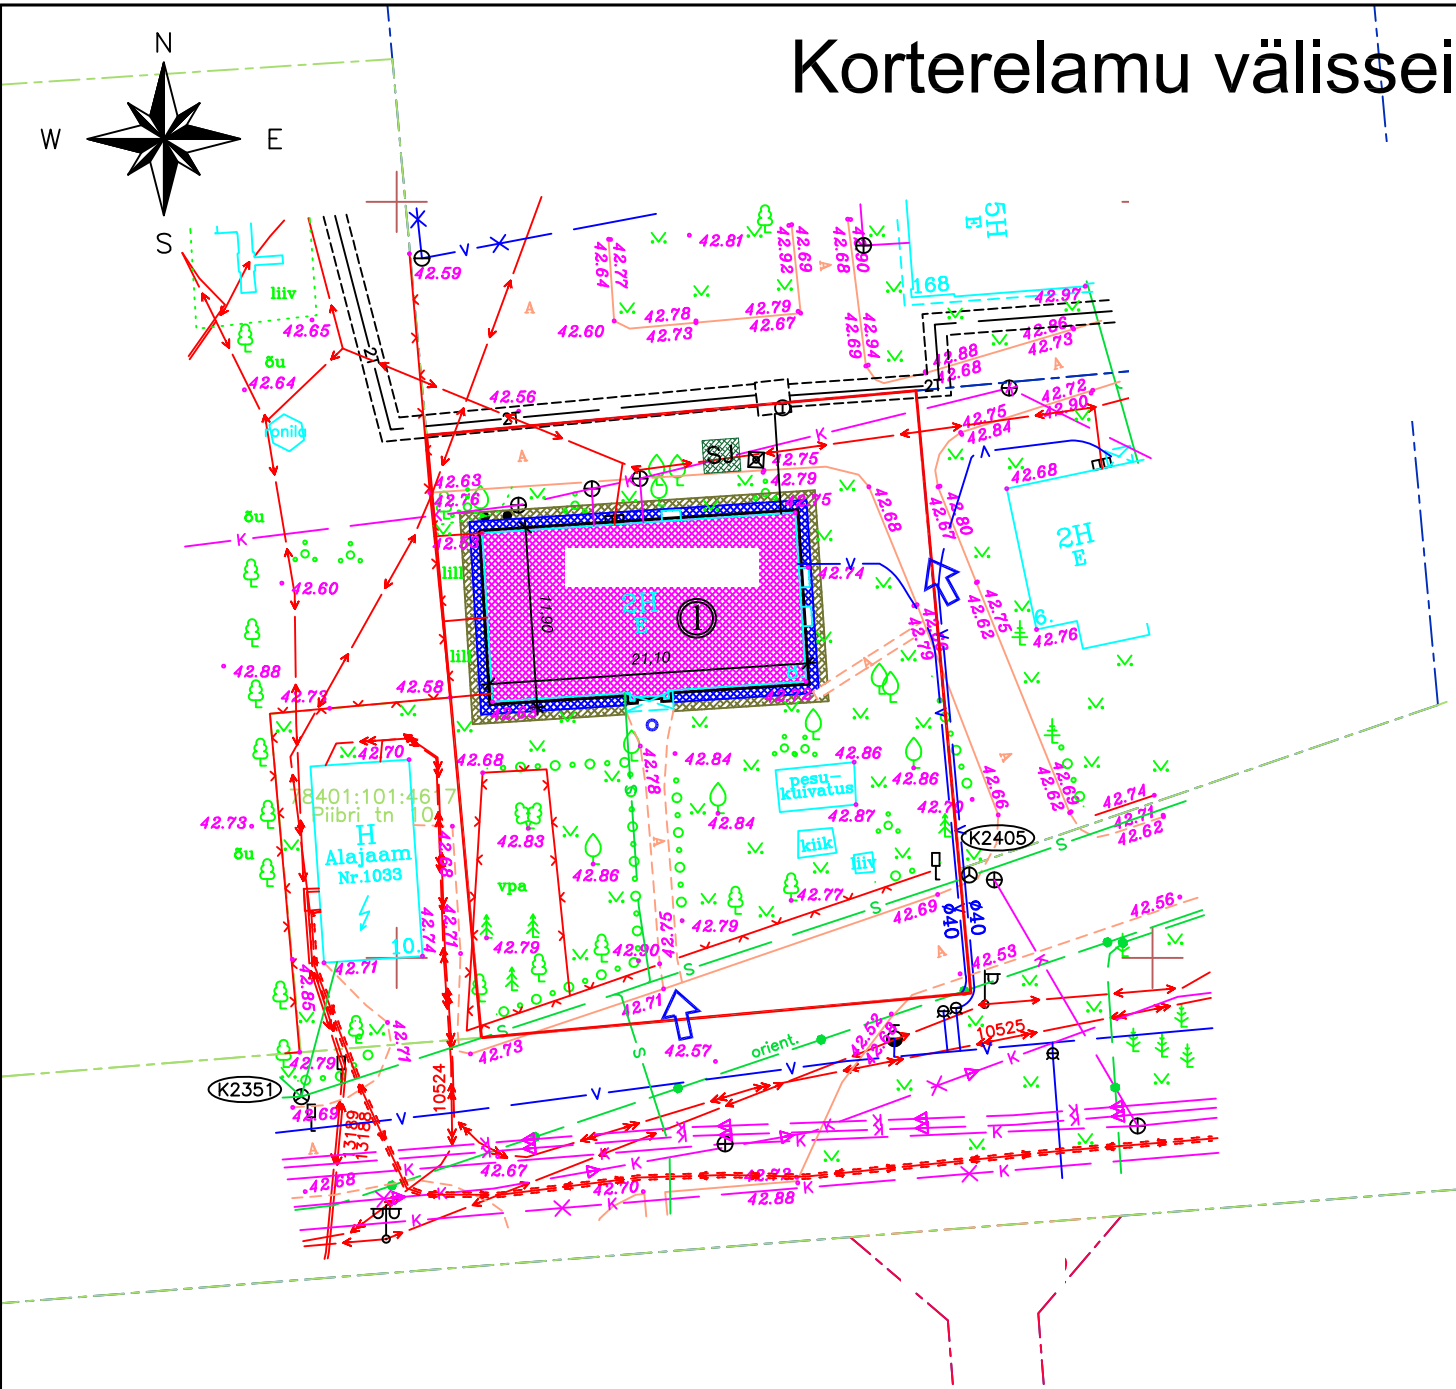

Krundi andmed

Krundi sihtotstarve	Elamumaa 100 %
Katastriüksuse tunnus	
Krundi pindala	1300 m ²
Ehitisealune pind	246.6 m ²
Täisehituse %	19 %

Hoone tehnilised näitajad

Ehitisealune pind	246.6 m ²
Suletud netopind	439.6 m ²
Hoone maht	2127 m ³
Maksimaalne korruselisus	2
Kõrgus	9.4 m
Pikkus	21.1 m
Laius	11,9 m

Tingmärgid:

	Olemasolev hoone
	Rekonstrueeritav hoone ja juurdeprojekteeritud soojustus
	Rekonstrueeritav sillutisriba, vt joonis AA-7-01
	Taastav haljasala: -Haljastus -Kasvumuld 12 cm -Tagasitäide
	Krundi piir
	Sissepääs hoonesse
	Krundilepääsu asukoht
	Prügikonteiner
	Sorteeritud ehitusjäätmete kogumispaid

Eksplikatsioon

①	Rekonstrueeritav korterelamu (reg kood :)
---	---

Hoone nurkade koordinaadid:

NR.	TEHNOVÕRKUDE KOOSKÕLASTUS	KUUPÄEV
1.	ELEKTRILEVI OÜ NR.6174623903	22.03.2022
2.	TELIA EESTI AS NR.36299278	22.03.2022
3.	AS UTILITAS TALLINN NR.M-047/22	28.03.2022

Märkus: Kihil "PIIR" esitatud piirjoonte asukohad on informatiivsed.
Piirandmed saadud Maa-ameti kodulehelt seisuga 14.03.2022.
Koordinaadid L-Est süsteemis, kõrgused EH2000 süsteemis.
Mõõdistamise aeg: märts 2022.a.
Töö väljastamise aeg: 28.märts 2022.a.