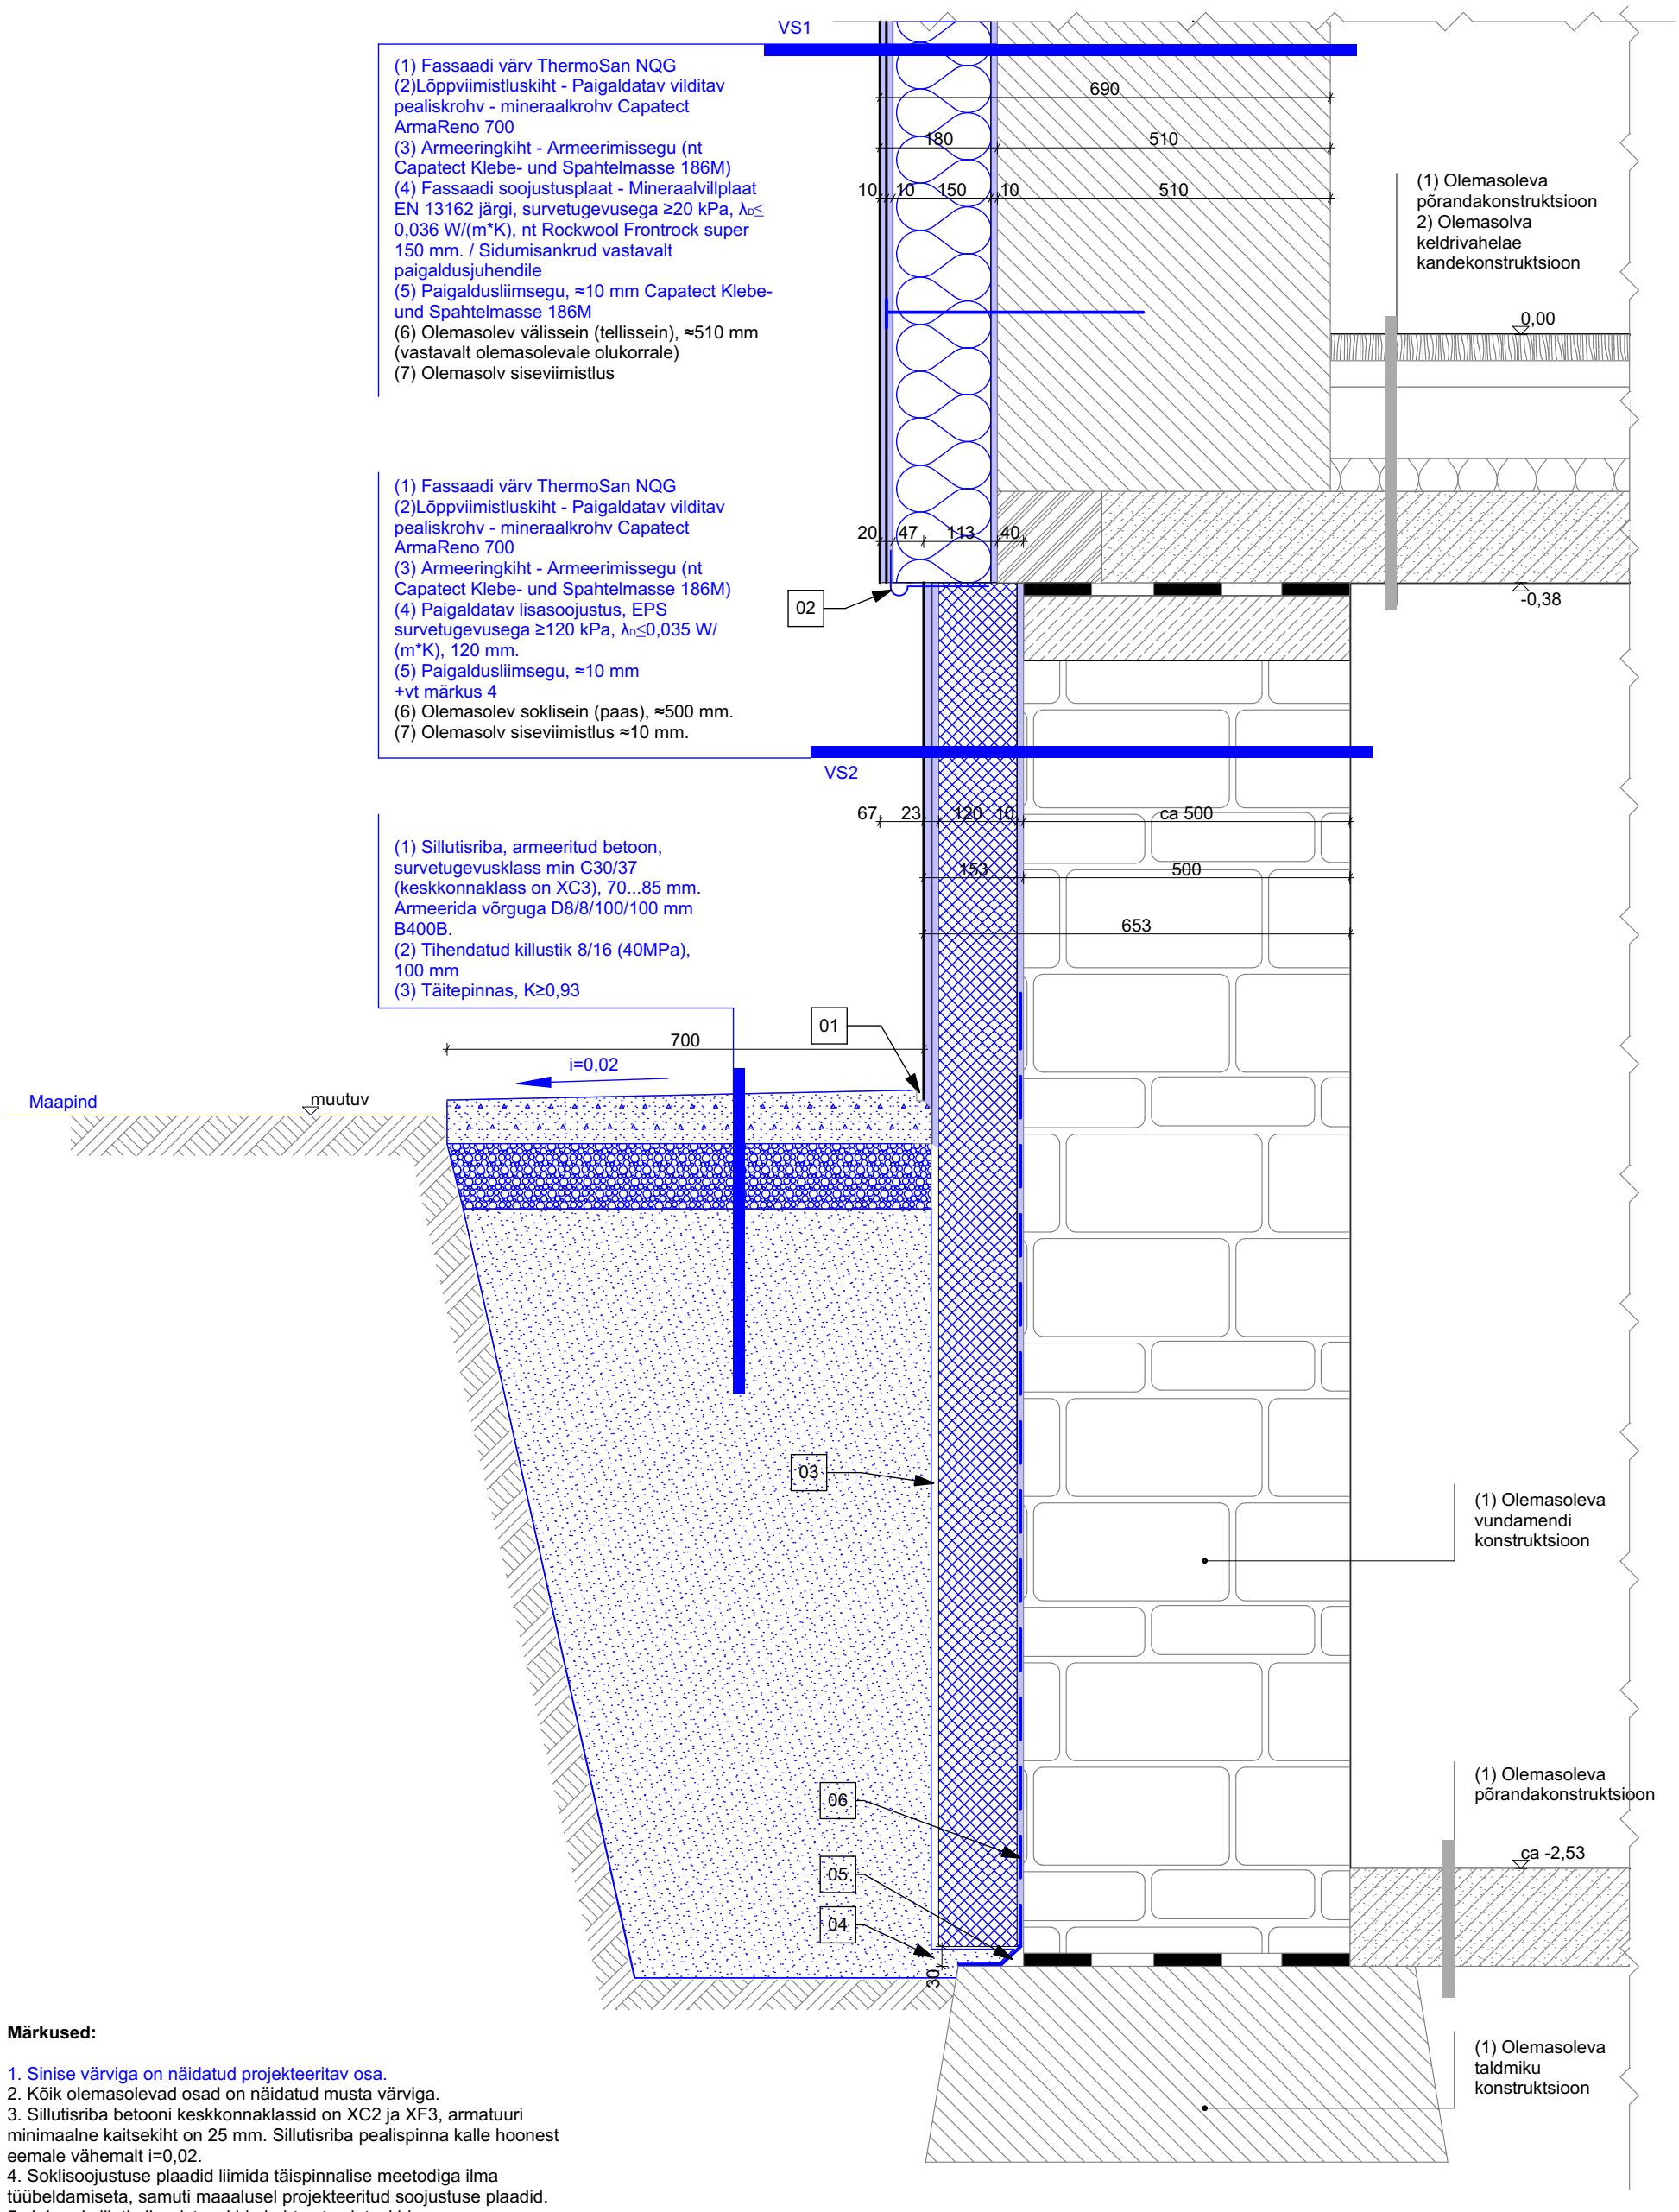

Märkused:

1. Sinise värviga on näidatud projekteeritav osa.
2. Kõik olemasolevad osad on näidatud musta värviga.
3. Sillutisriba betooni keskkonnaklassid on XC2 ja XF3, armatuuri minimaalne kaitsekiht on 25 mm. Sillutisriba pealispinna kalle hoonest eemale vähemalt i=0,02.
4. Soklisoojustuse plaadid liimida täispinnalise meetodiga ilma tüübeldamiseta, samuti maaalusel projekteeritud soojustuse plaadid.
5. Juhend sillutisriba ristvuukide kohta vt seletuskirjas.

Viitetekstid:

01 Krohvipinnasesse jääv osa katta vedela bituumenmastiksiga, et vältida kapilaarniiskuse tõusu pinnasest krohvi.
02 Soklisiin veeninaga.
03 Koonustega drenaazi- ja kaitsematt, nt ISO-DRAIN 8 GEO
04 Soklisoojustuse ja taldmiku konstruktsiooni vahel jätta vahe ca 20...30 mm. (deformatsioonivuugina).
05 Kaldpind betoonist.
06 Vertikaalne hüdroisolatsioon: bituumen-pakskihtsüsteem