


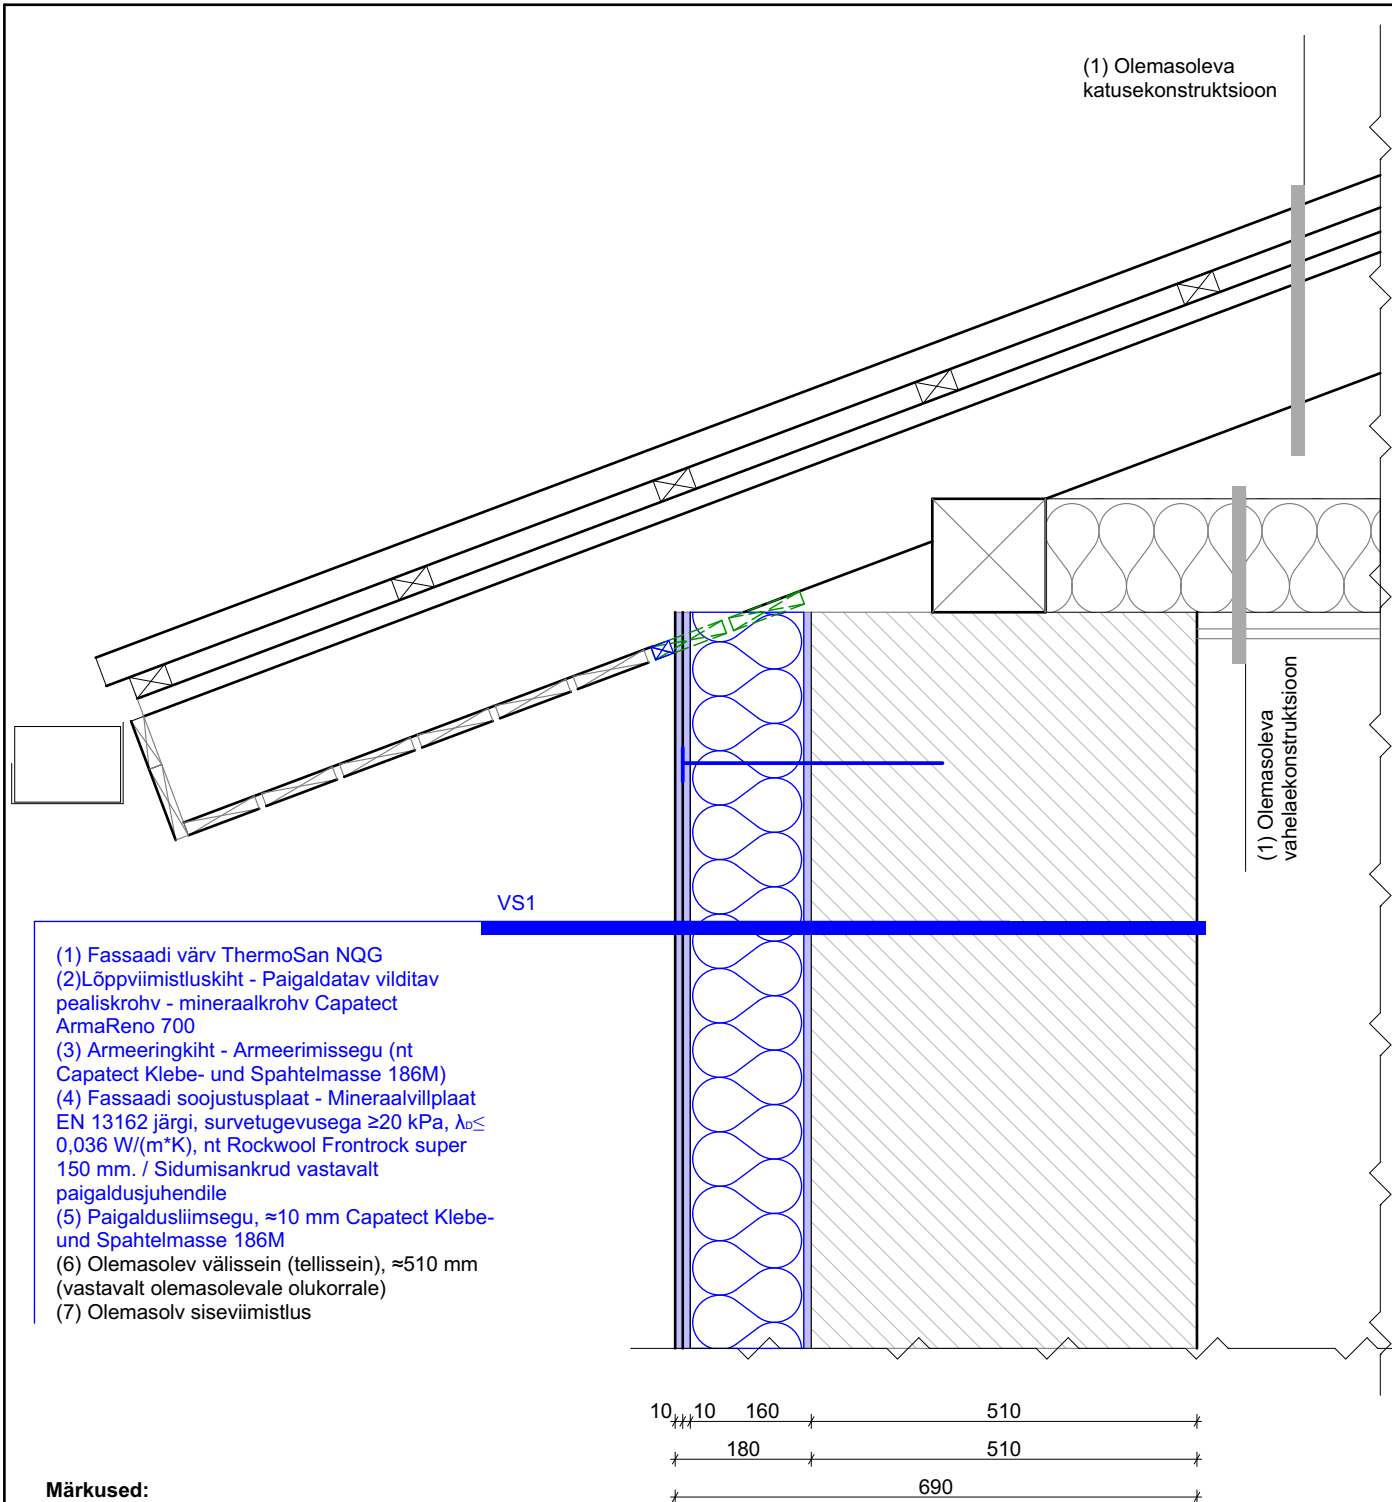

Märkused:

1. Sinise värviga on näidatud projekteeritav osa.
2. Kõik olemasolevad osad on näidatud musta värviga.
3. Rohelisega on näidatud lammutatud osad.
4. Olemasolevast konstruktsioonist sõltuvad mõõdud täpsustada kohapeal.
5. Olemasoleva räästakonstruktsioon uurida ja täpsustada kohapeal.
6. Vajadusel tuleb osaliselt rekonstrueeritakse.
7. Vahetatavaid puitelemendid peavad olema sügavalt immutatud, immutusklass vähemalt AB.