


M 1:50

KÄSITEL KOKKUSI PLANN

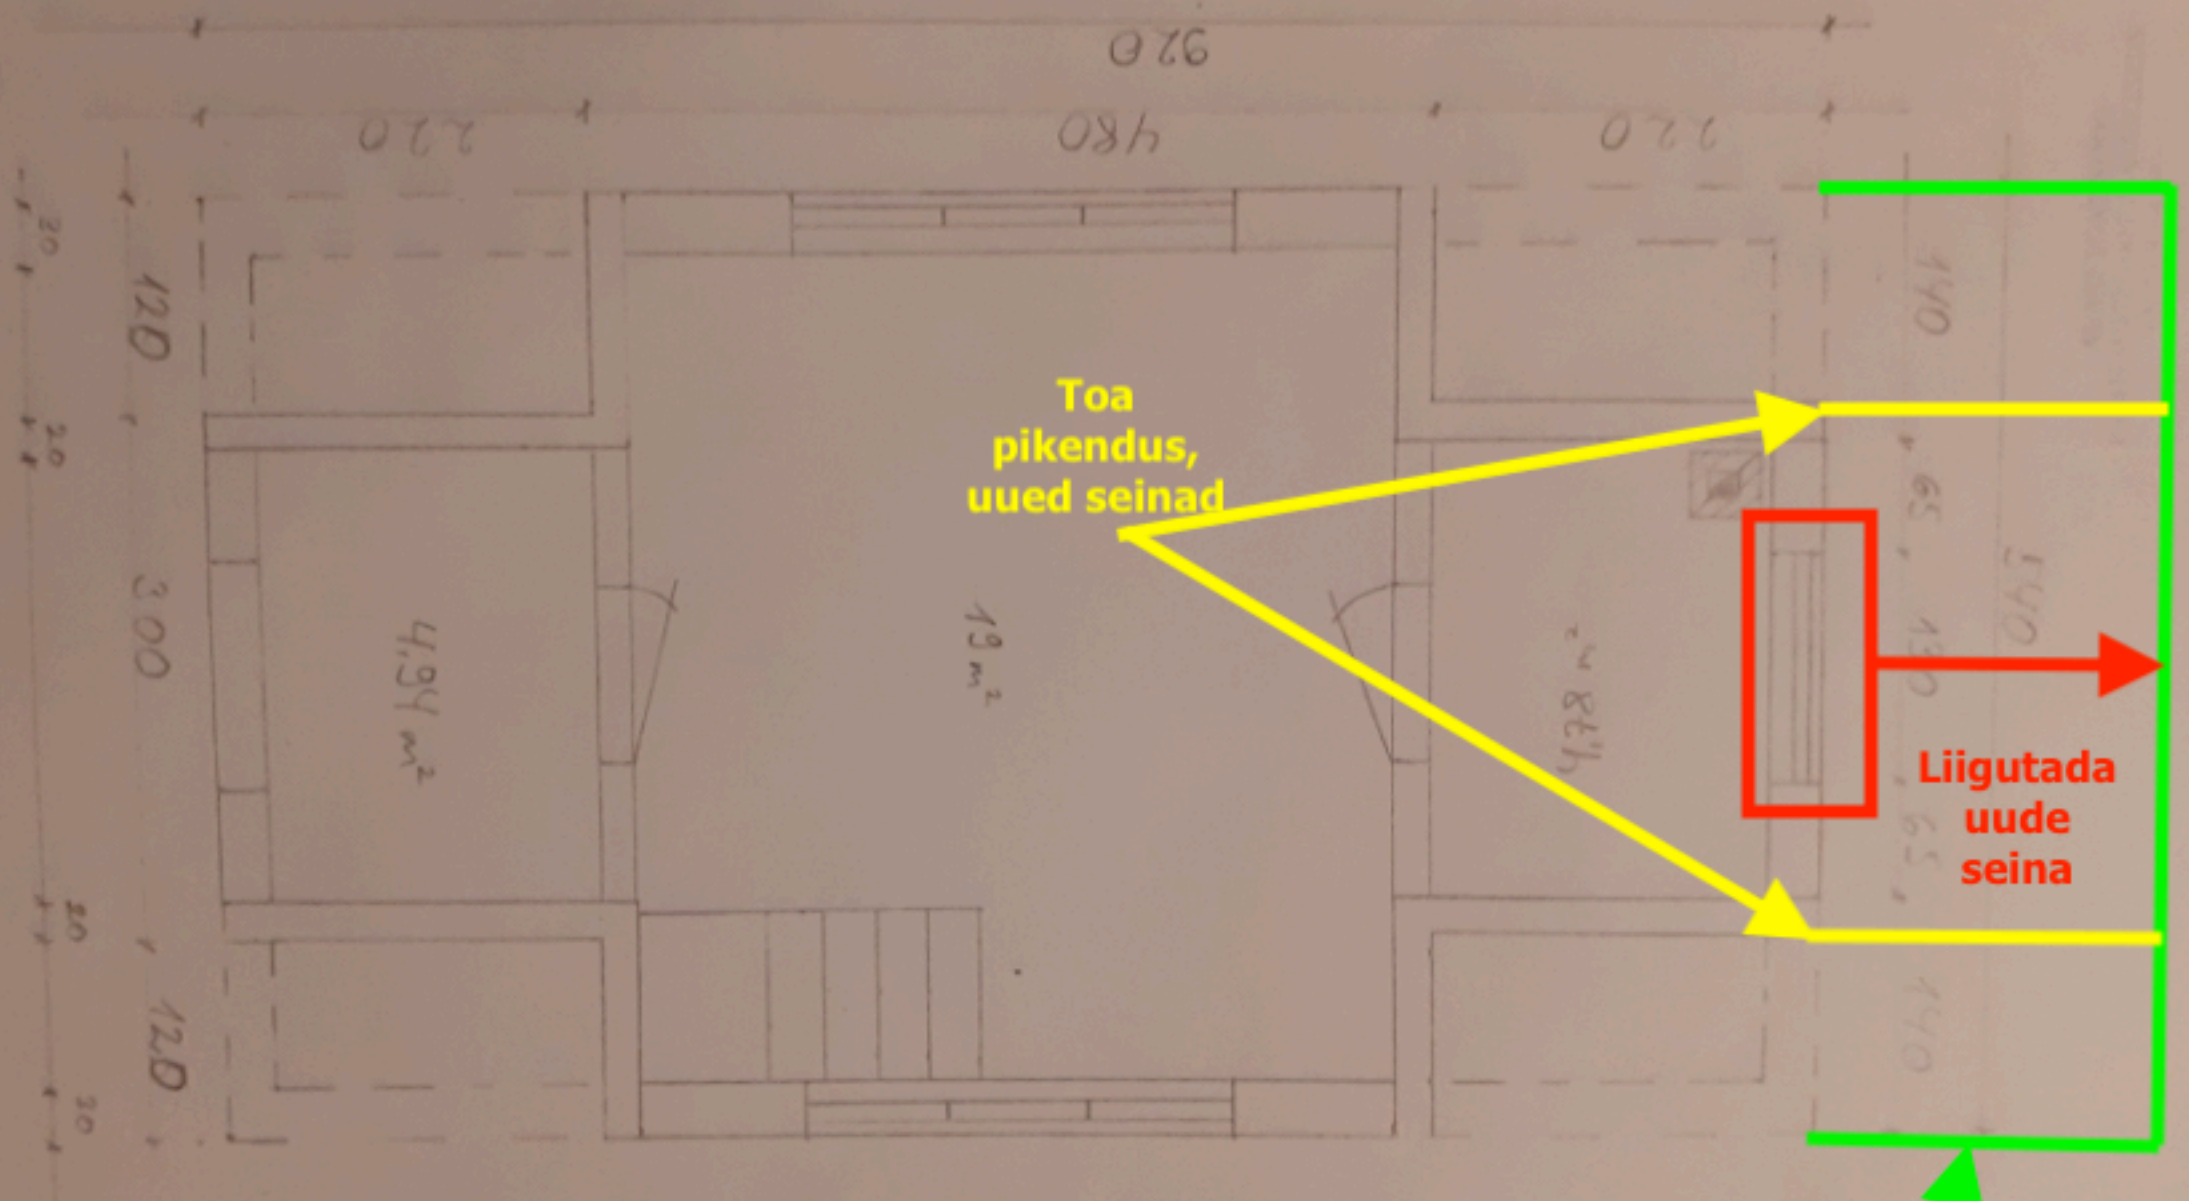

Toa pikendus, uued seinad

Liigutada uude seinaga

Uus vundament ja välissein