
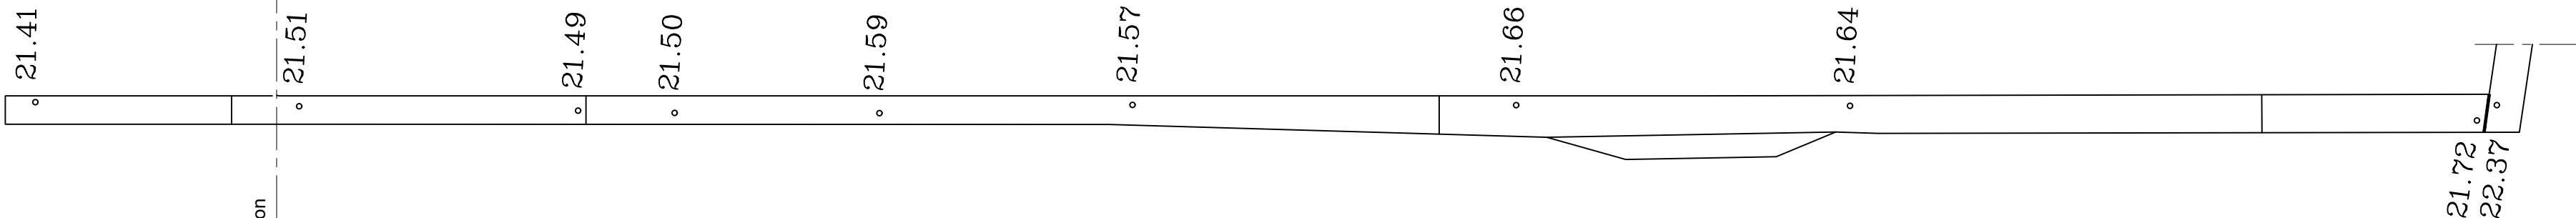


läänepoolne tiibhoone (abihoone)

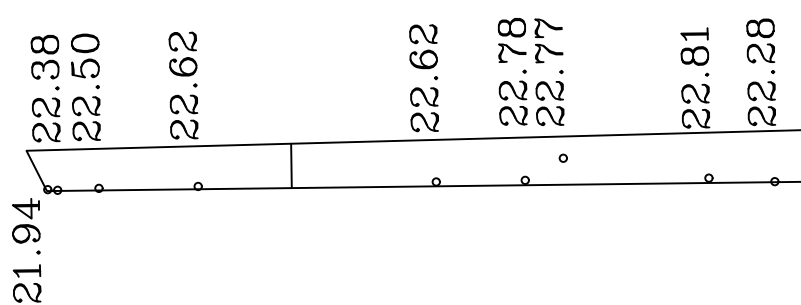

PIIRDEMÜÜRI VAADE

PIIRDEMÜÜRI MÕÕDISTUS
ol.olev pealmised suhtelised kõrgusmärgid

Lääne piirdemüüri mahud		
Jrk.nr.	Tüüp	Kogus
1	Taastatav paekivimüür	55 m ³
2	Uuesti laotav paekivimüür	35 m ³
3	Restaureeritav paekivimüür	17 m ³
4	Lammutatav paekivimüür	2 m ³
5	Dolomitplaadid	60 m ²
6	Puit 95x95	8 jm
7	Puit 22x100	89 jm

* paekivimüüri taastamise maht hinnanguline

MARKUSED:
Vaata laotisel olevaid punaseid numbreid (piirdemüüri nurga kohad), mis on toodud ka asendiplaanil olevat piirdemüüri, et laotist vaadates paremini orienteeruda.
Piirdemüüri kõrgus võib taastamise käigus 5-10cm muutuda vastavalt sellele, kui paks on müürit liivdeeritav pealmine betoonkiht, mis asendatakse peamiselt dolomitplaadiga ja kõrgemad müüri osad kuumtsingitud plekiga.
Mõõtühikud mm, Piirdemüüri kõrguse mõõtühikud m.