



KS-01
M 1:10

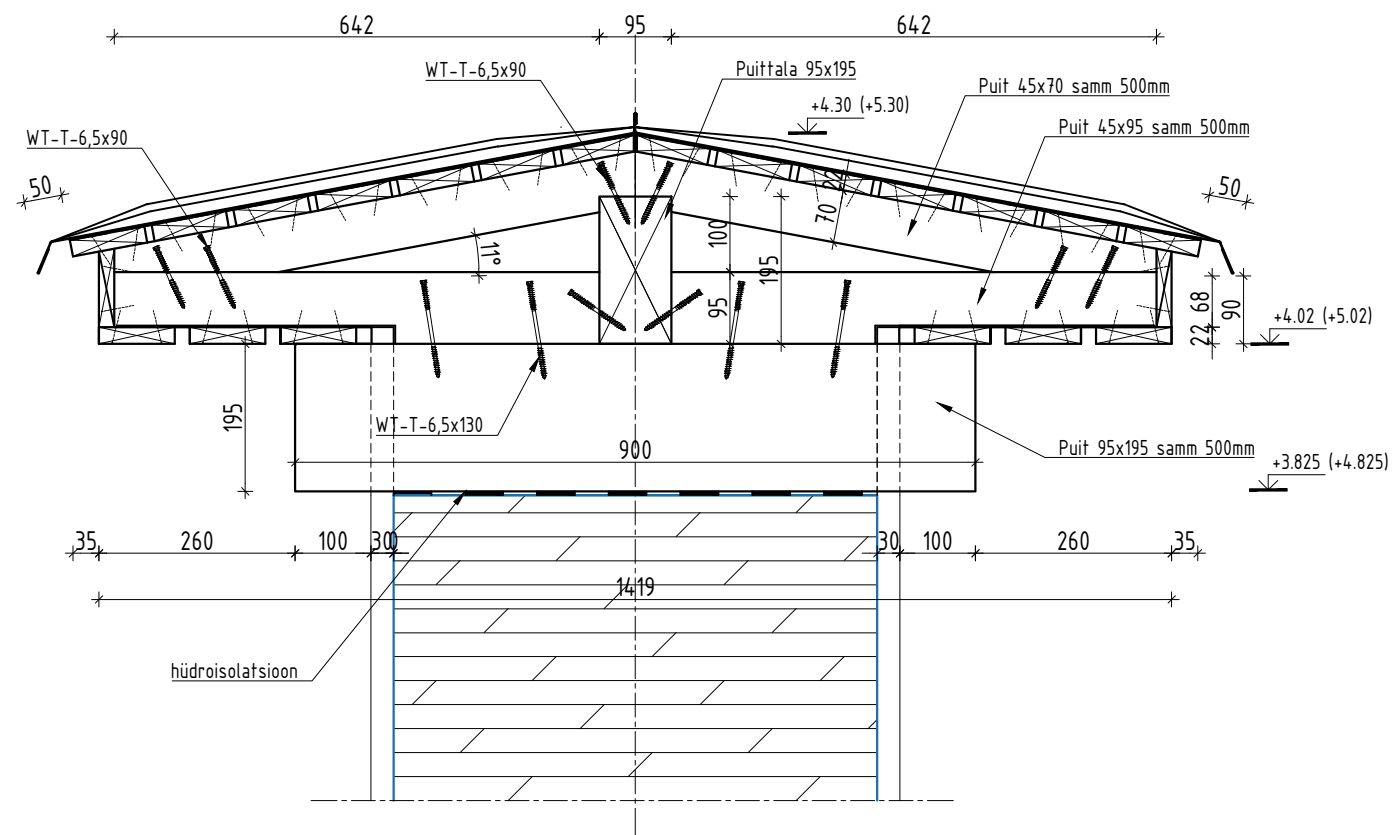

KS-02
M 1:10

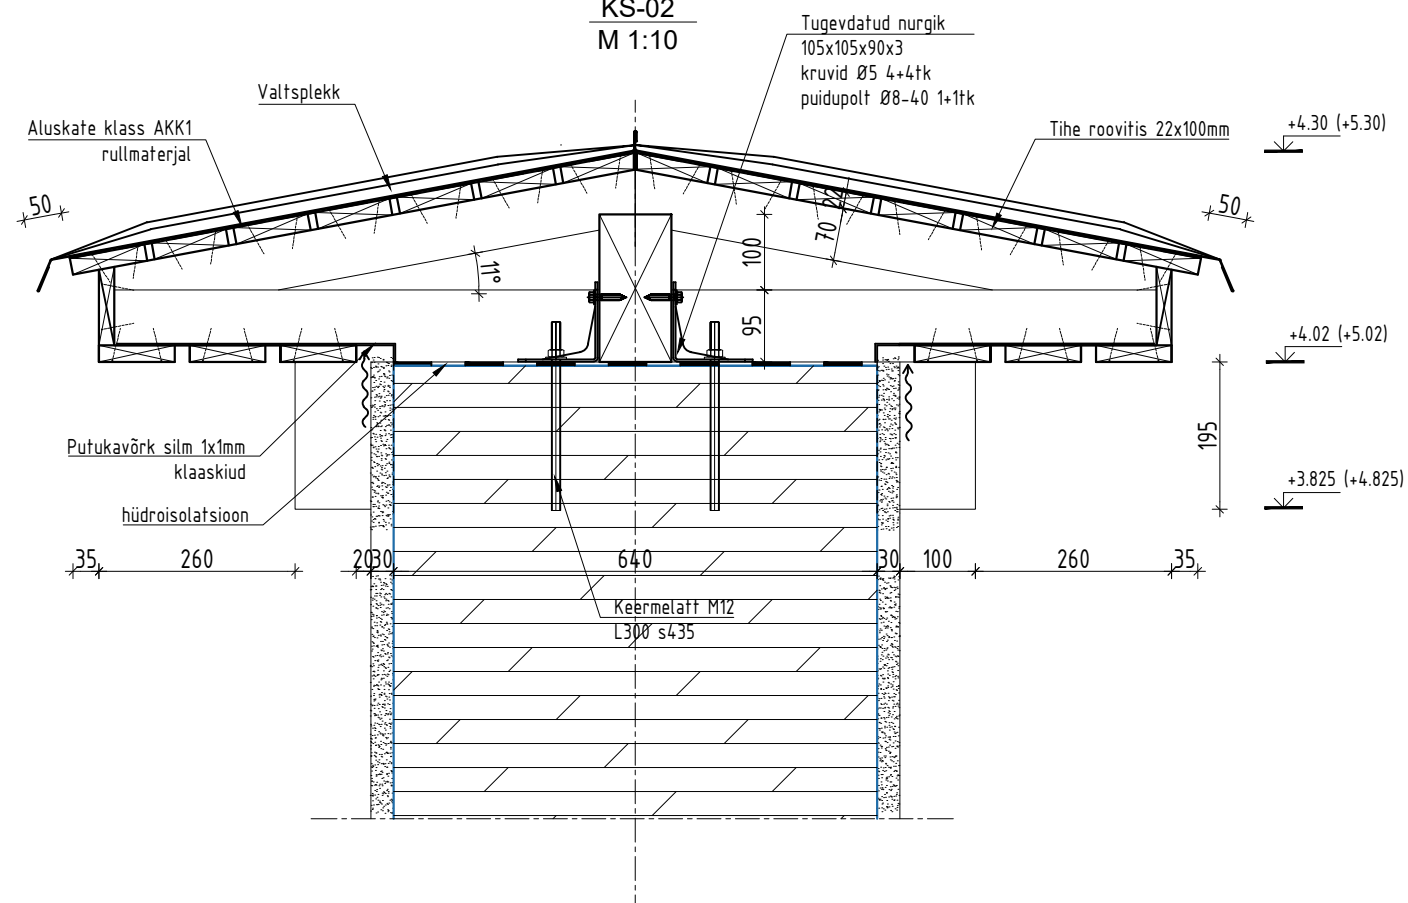

MÄRKUSED:

1. Kõik kõrgusmärgid joonisel on suhtelised
2. Konstruktsioonis kasutada puitu niiskusesisaldusega <18%
3. Konstruktsioonides kasutada tugevussorteeritud puitu, tugevusklass C24
4. Puitkonstruktsioonide kasutusklass 2
5. Kõik puitosad isoleerida kivipinnast rullmaterjaliga, niisketes piirkondades ja alumised puitvööd töödelda puidukaitsevahendiga. Kasutada looduslikku männitõrva.
6. Puitelementide kõik kinnitusvahendid peavad olema kuumtsingitud
7. Puitelemendid ühendada omavahel nurgikute ja puidukruvidega Ø5. Igas liites min 6 kinnitusvahendit kui ei ole näidatud teisiti. Põhiprojektis näidatud tooted võib asendada samaväärsete vastu
8. Kruvi ja naelliites tagada järgmised minimaalsed nõuded:
 - minimaalne süvistussügavus 8xØ
 - minimaalne omavaheline kaugus pikikiudu 10xØ
 - minimaalne kaugus prussi otsast 15xØ
 - minimaalne kaugus prussi servast 7xØ
9. Katuse katta traditsioonilise valtsplekiga, laiusega 710mm; keskkonnaklass C3- tsingikihi mass 350g/m²; kahekordne valts
10. Terasplekk-katte aluslaudis 22x100mm tihe puitlaudis. Laudis naelutada kahe kuumtsingitud 75x2.8 KZN
11. Valtskatte alla paigaldada rullmaterjalist aluskate, klass AKK1
12. Räästalaud tõrvata kõikidelt külgedelt vastavalt arhitektuursele projektile
13. Räästas tuulutusevahende ette paigaldada plastikust lamineeritud klaaskiud putukavõrk võrgusilmaga 1x1mm
14. Räästas paiknevad valgustid, asukohad ja kaabeldus vt. elektriprojekt
15. Iga ehitustootte kasutamisel (töötlemisel, selle aluse vms ette valmistamisel, paigaldamisel vms järgida tootja juhiseid;
16. Kõiki materjale võib välja vahetada tehniliste näitajate poolest samaväärsetega, arvestades eksploatatsioonikulusid (sh kasutus- ja hoolduskulusid) ja kooskõlastades arhitektiga. Materjalide samaväärsus peab olema kooskõlastatud tellija, projekteerija ja omanikujärelevalvega;
17. Joonist vaadelda koos külgnevate joonistega;
18. Olemasolevate konstruktsioonide täpsed mõõdud ja paiknemised täpsustada kohapeal.
19. Projekti erinevate osade lahknevusel teavitada projekteerijat.
20. Ehitustööde teostamise aluseks peab olema tööprojekt