


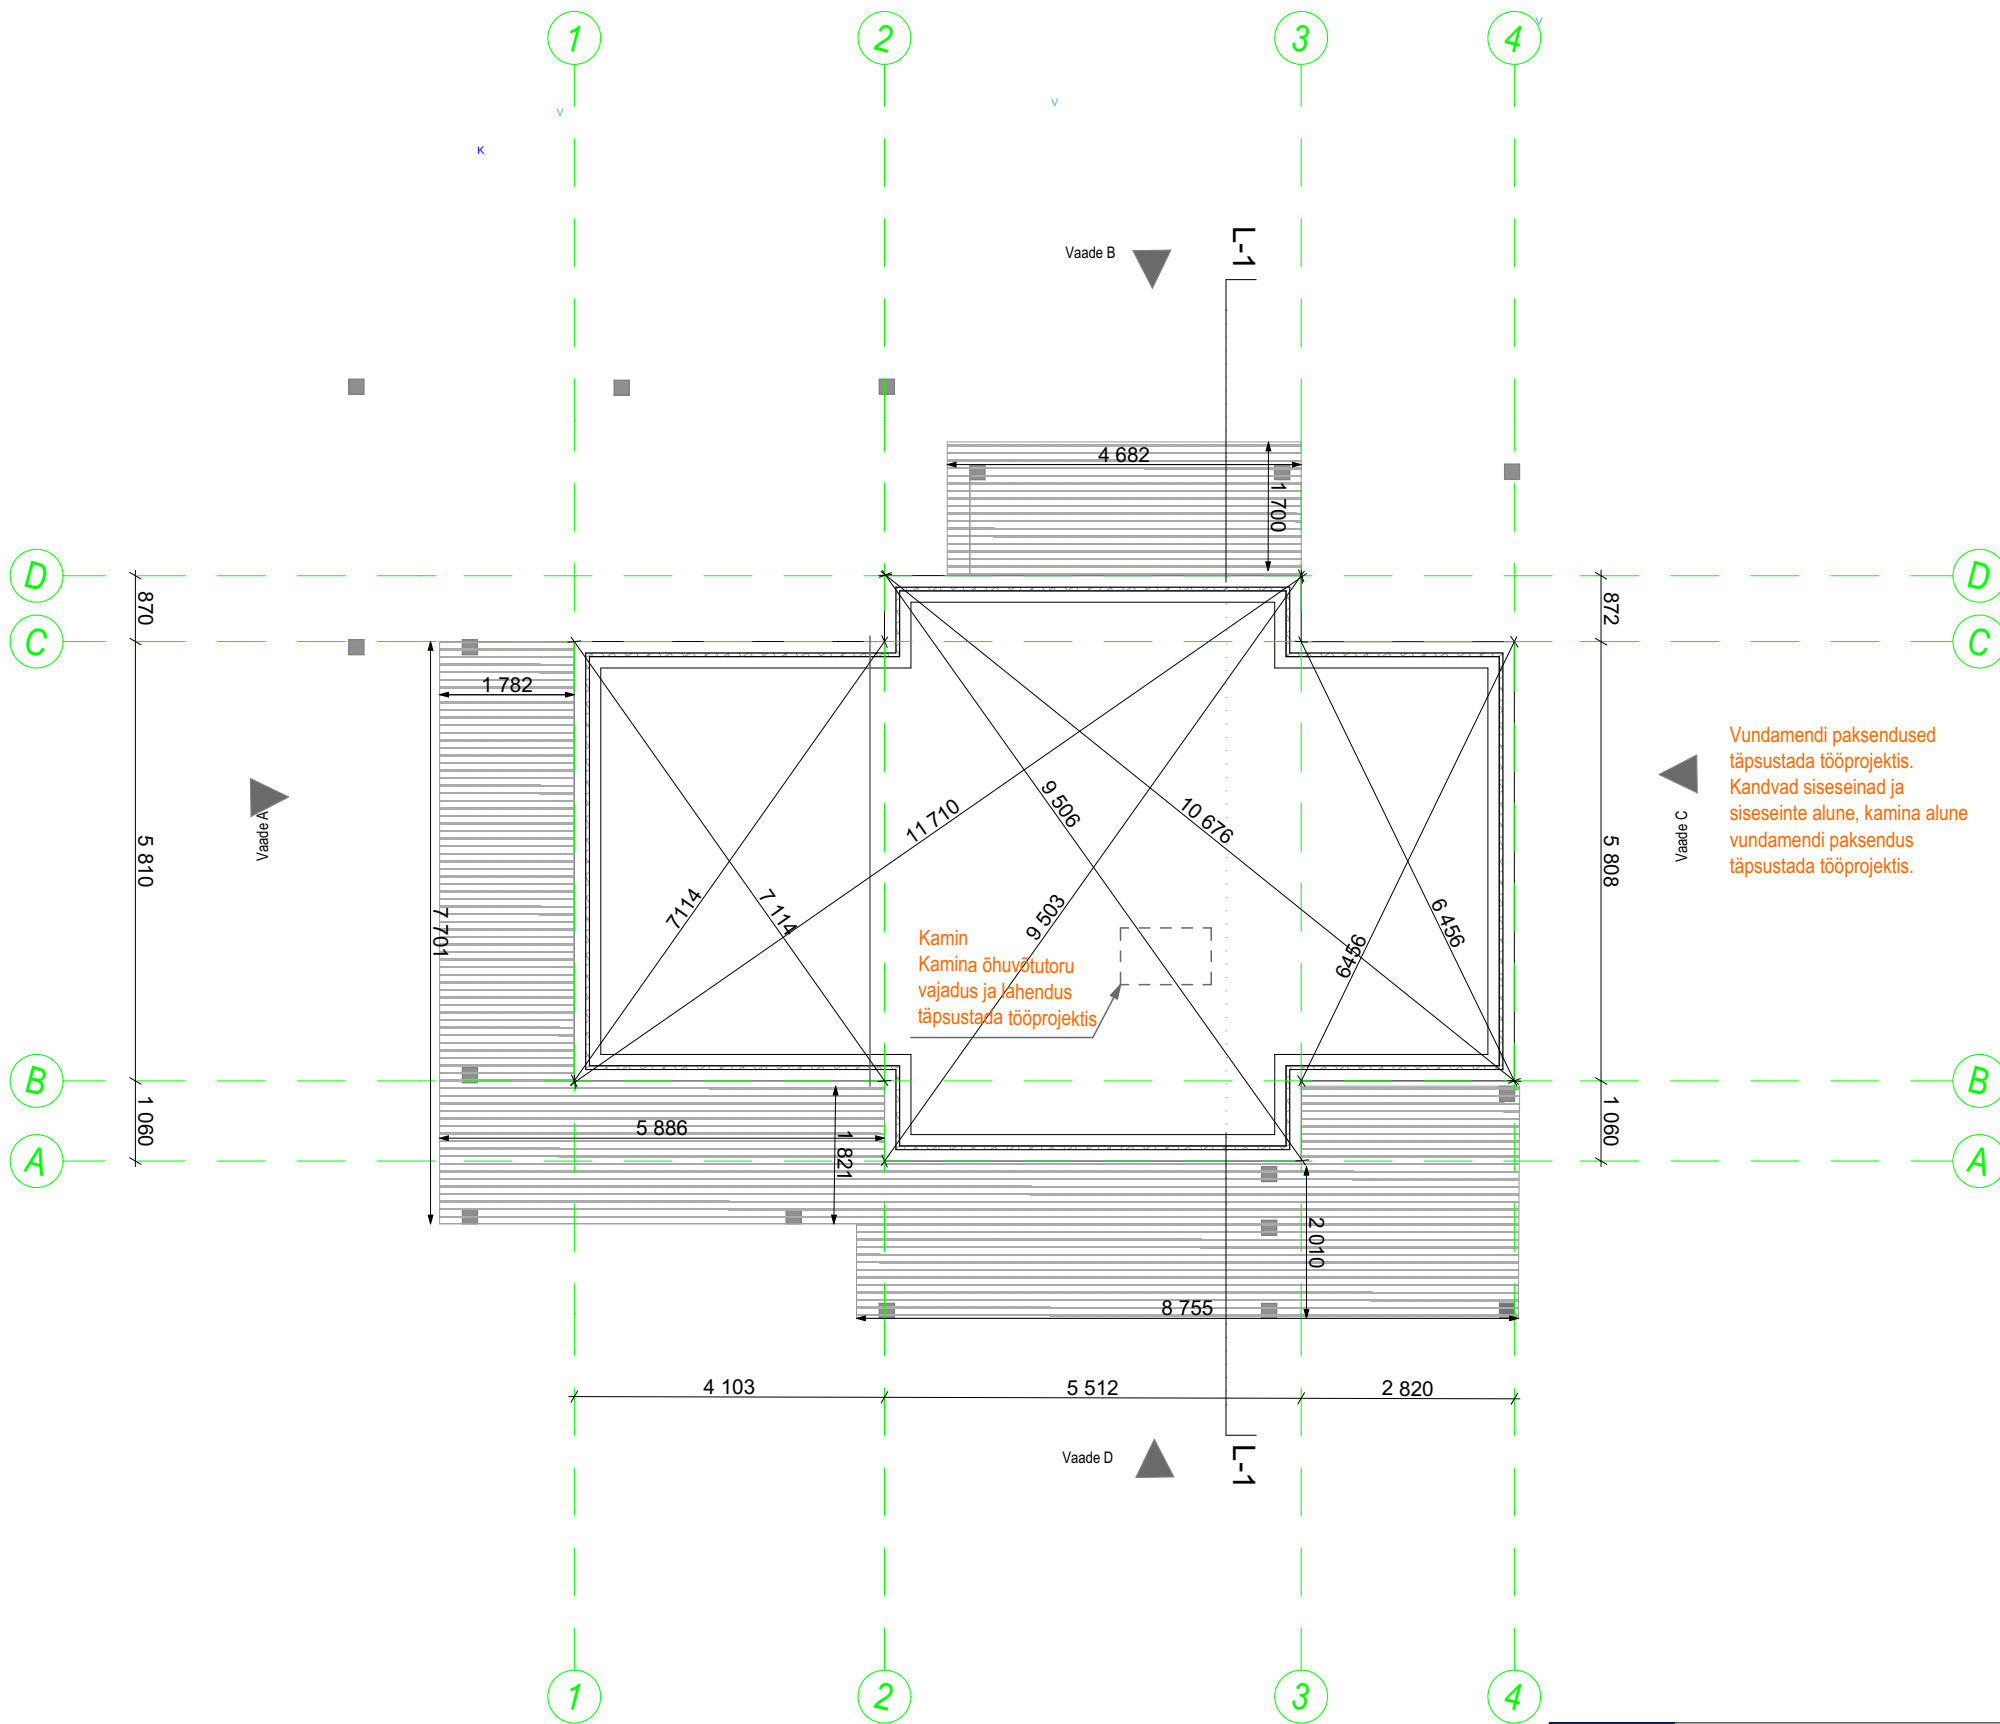

VUNDAMENT

- Sokli viimistlus;
- Keramiitplok 150 mm;
- EPS 50 mm;
- Keramiitplok 150 mm;
- Keramiitplok 350 mm;
- Kile;
- EPS 120 Perimeeter Pluss 100 mm;
- Drenaažitoru
- Tihendatud liiv või killustik;
- Geotekstiil;
- Aluspinnas.

EPS 50 mm

Vundamendi paksused täpsustada tööprojekti.
Kandvad siseseinad ja siseseinte alune, kamina alune vundamendi paksus täpsustada tööprojekti.

Märkus: Vundamendile koostada eraldi konstruktiivne projekt!

 Nord Homes OÜ (reg. 12577041) EEP002891 Erika 14, Tallinn, Harju maakond, 10416			Töö nimi ÜKSIKELAMU EHITUSPROJEKT				
Objekti asukoht LÄÄNE-VIRU MAAKOND, RAKVERE LINN, ORU TN 12A			Joonise nimi Vundamendi plaan		Töö number 12209	Staadium EP	
					Tähis AR-5-02	Versioon 01	Joonis 3
VAST. SPETSIALIST Anton Anufriev			Tellija Maire Karjus		Möötkava 1:100	Formaat A3	Kuupäev Aprill 2022
PROJ. KOOSTAJA Angeelika Saaron							