


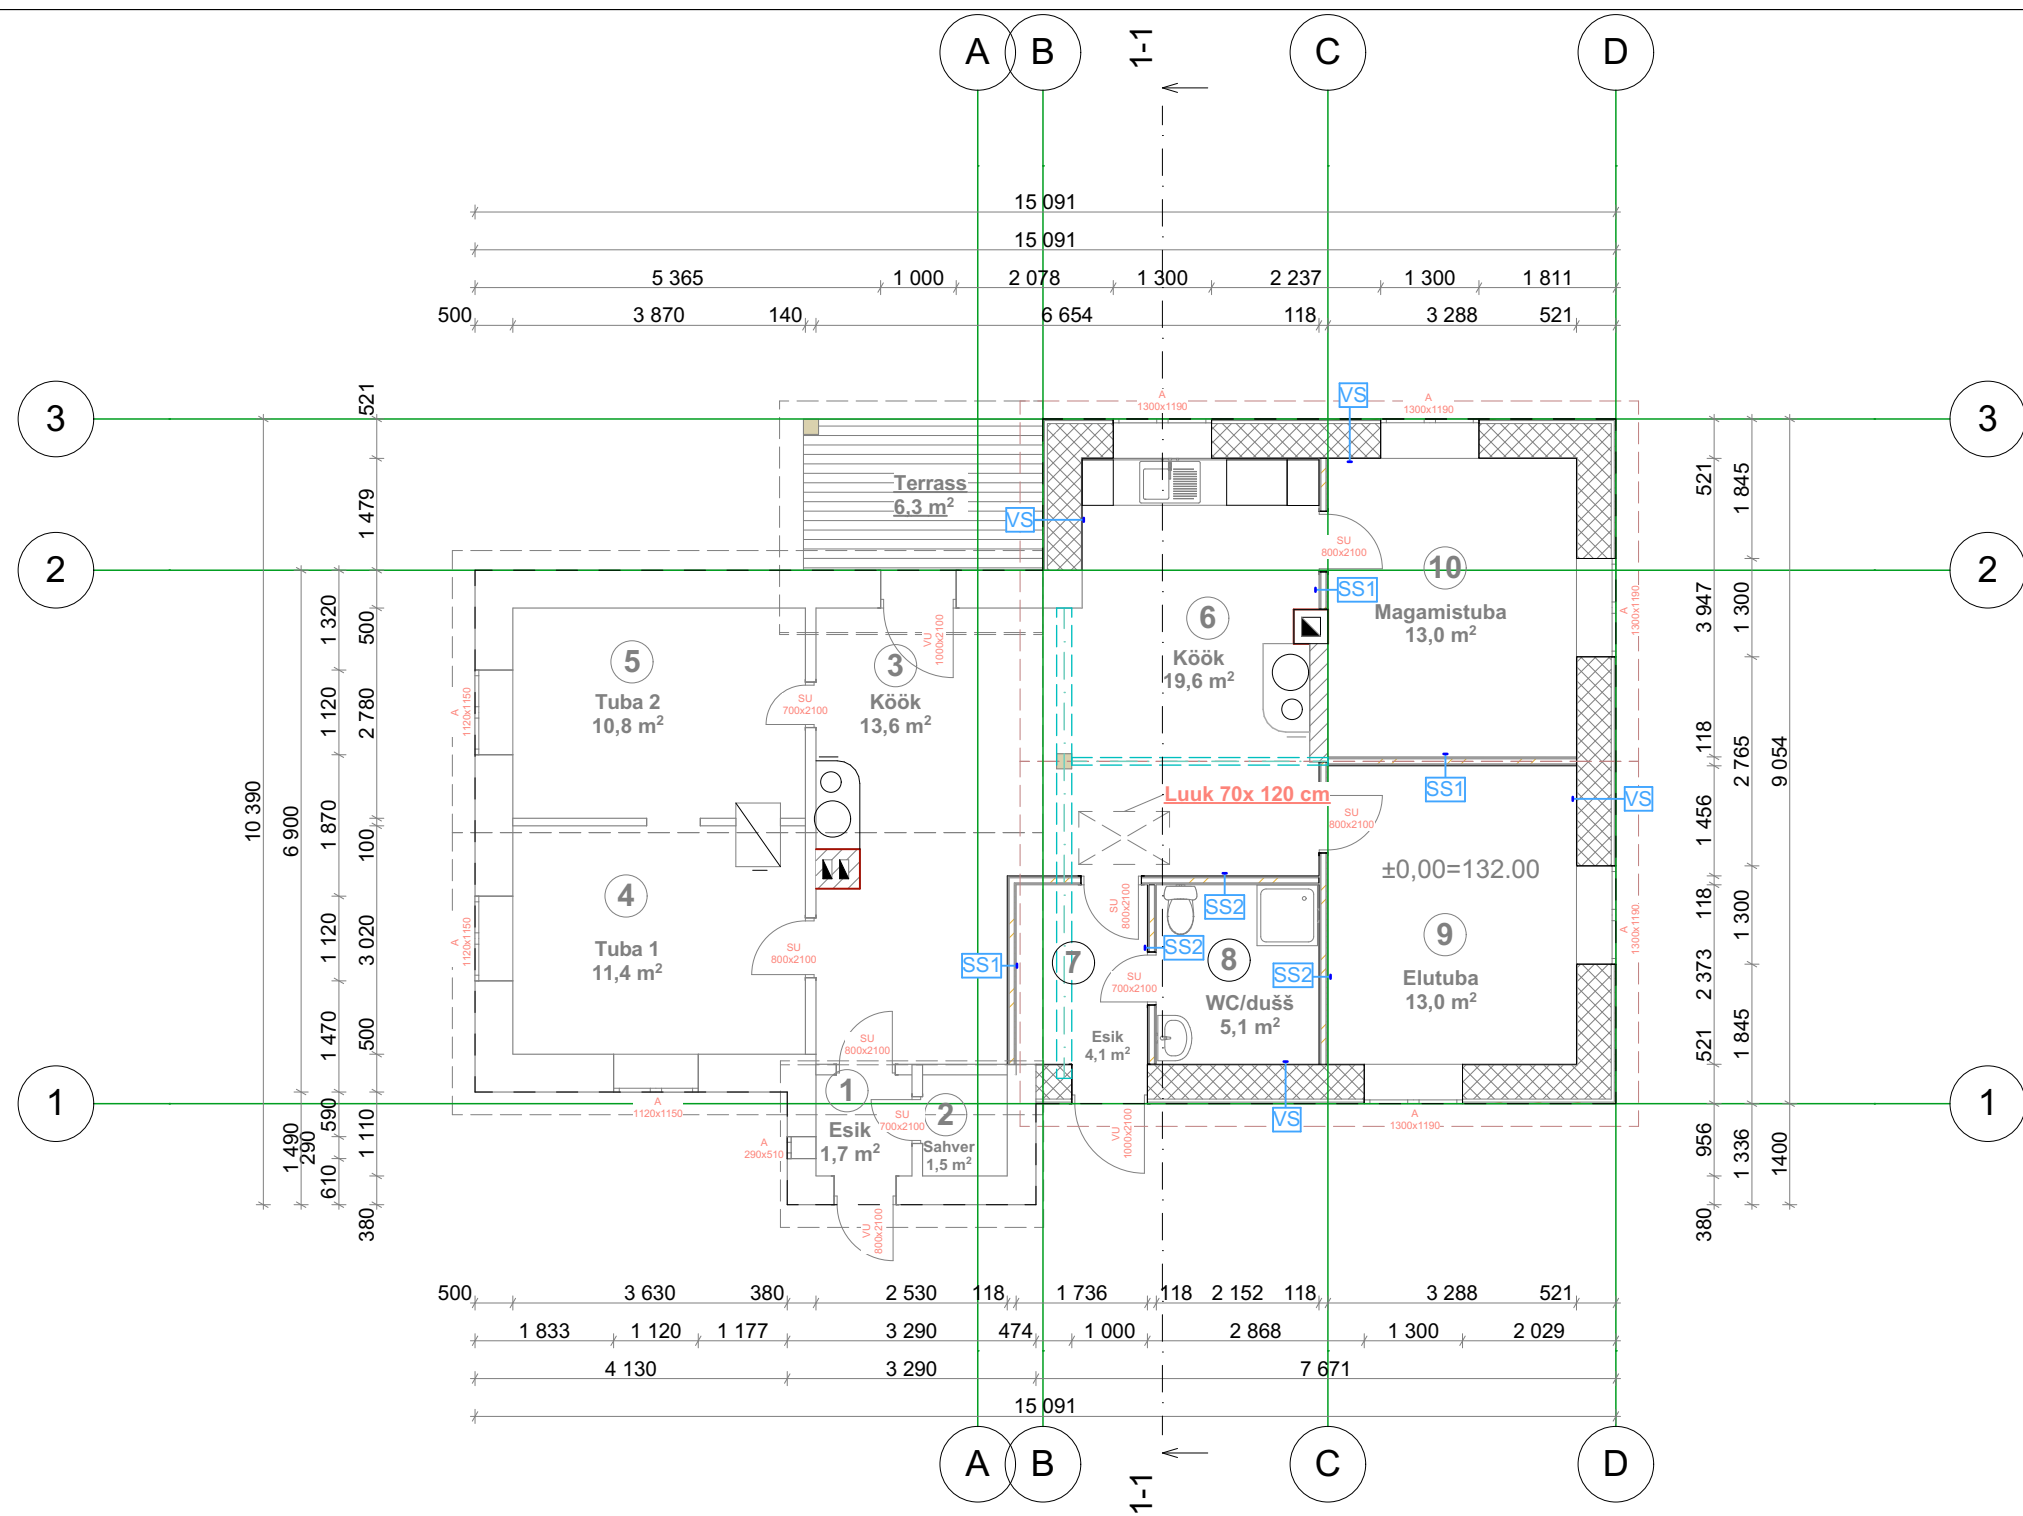

Tingmärgid

- ol.oleva hoone seinad
- proj. termoplokk
- proj. kipskarkass kivivillaga
- proj. terrassilaud

Projekteeritavad konstruksioonid

VS Välissein

- välisviimistlus
- voodrilaud 21 mm
- dist.liist 40 mm
- termoplokk 450 mm
- krohv 10mm
- siseviimistlus(pahtel+värv)

SS1 Sisesein

siseviimistlus (pahtel+värv)

- 2x kipsplaat 13 mm
- met.karkass 66 mm
- min.vill/ kivivill 66 mm
- 2x kipsplaat 13 mm
- siseviimistlus (pahtel+värv)

SS2 Sisesein

keraamiline plaat

segu/liim

hüdroisolatsioon

nakkeparandaja

pahtel

- 2x kipsplaat 13 mm
- met.karkass 66 mm
- min.vill/ kivivill 66 mm
- 2x kipsplaat 13 mm
- siseviimistlus (pahtel+värv)

Märkused:

- Kõiki projektis esitatud materjale on lubatud asendada samaväärsetega.
- Kõik mõõdud täpsustada objektil.
- Kõikide toodete paigaldamisel tuleb lähtuda paigaldusjuhenditest ja vajadusel koostada tööprojekt.

Ruumide eksplikatsioon:

1. Esik 1,7 m²
2. Sahver 1,5 m²
3. Köök 13,6 m²
4. Tuba1 11,4 m²
5. Tuba2 10,8 m²
6. Köök 19,6 m²
7. Esik 4,1 m²
8. WC/dušš 5,1 m²
9. Elutuba 13,0 m²
10. Magamistuba 13,0 m²

KOKKU: 93,8 m²

Koostas:		Tellija/projekteerija:		Aadress:	
		Objekt : Üksikelamu laiendamine			
		Joonis : Põhiplaan		Joonise nr.:	AR-5-02
		Joonestas :		Mõõtkava: 1:100	
Staad. :	Eelprojekt		Kuupäev:	10.04.2022	
Töö nr. :	EP151				