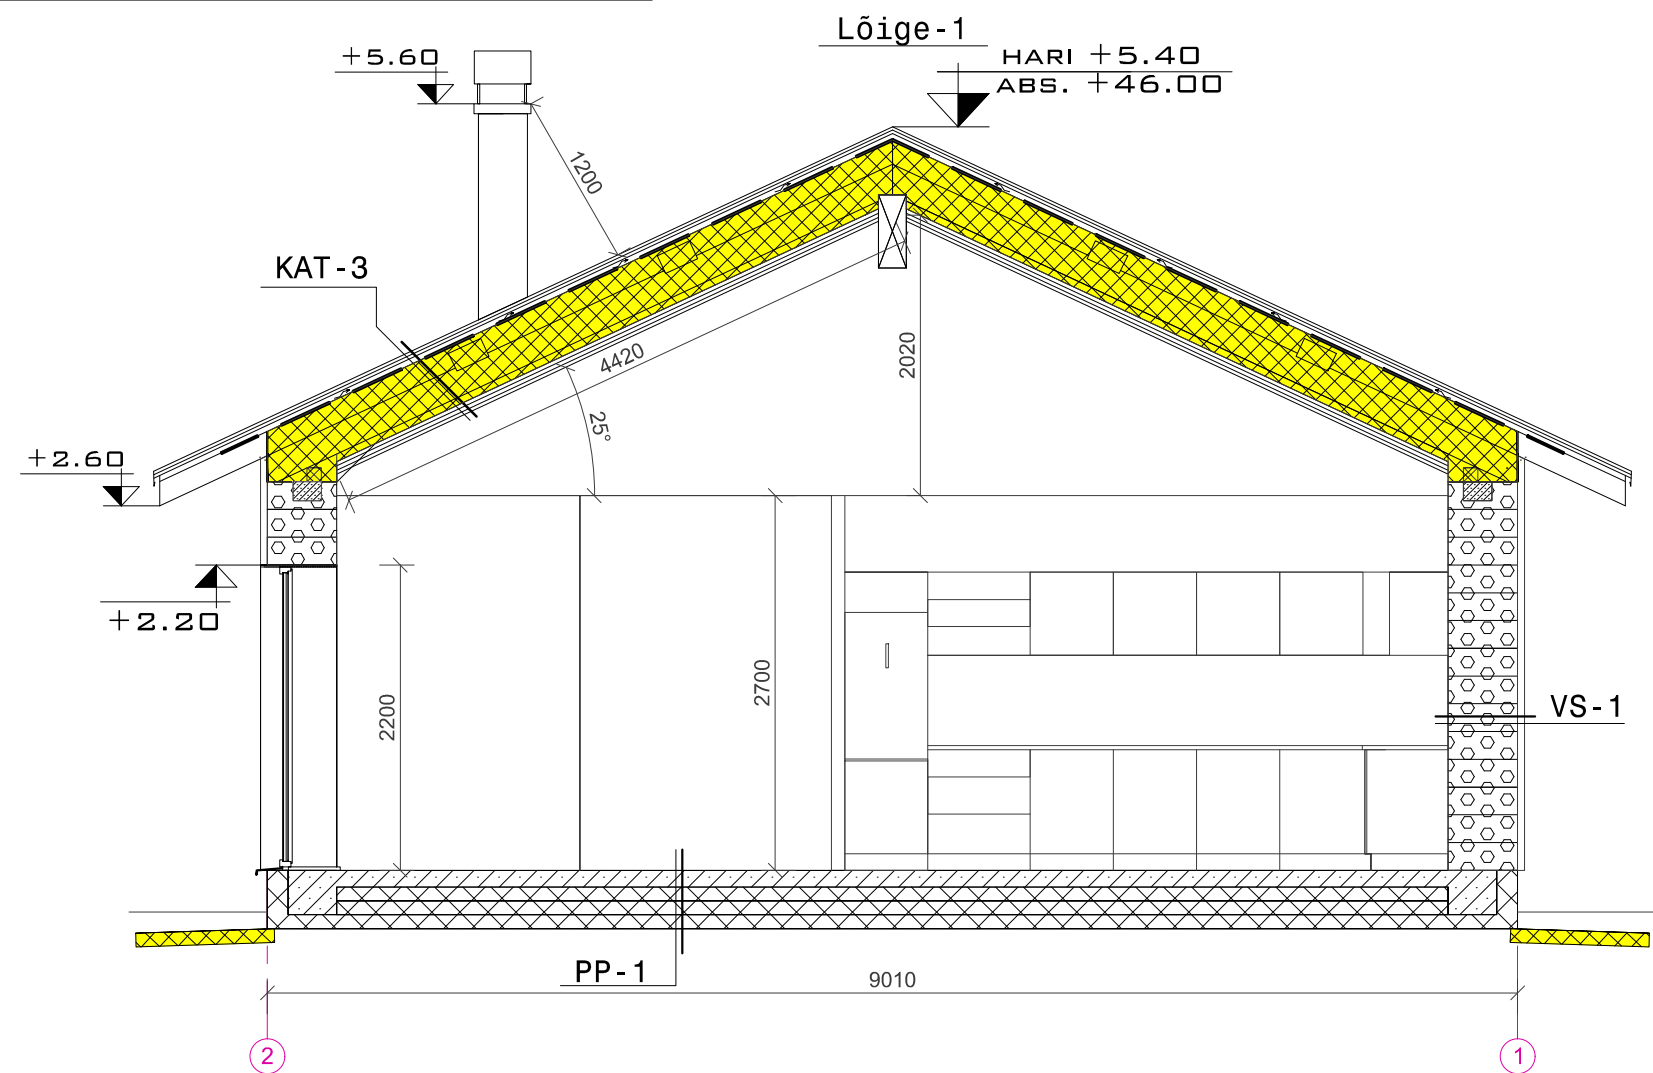


KAT-3

[illegible]

- Tegemist on arhitektuurse projektiosaga eelprojekti staadiumis. Enne ehituse algust tellida ehituskonstruksioonide (tarindite) osa tööprojekti staadiumis. Kõikide kandekonstruksioonide parameetrid täpsustada vastavalt täiendavatele geoloogilistele pinnase uuringutele ja ehitusinseneri arvutustele.
- Tooteid käsitleda (paigaldada jne) ja kasutada vastavalt tootja poolsele nõuetele, soovitudele, heale ehitustavale ja ehitusnormidele.
- Joonised, seletuskiri ja loetelud moodustavad terviku ja neid tuleb käsitleda koos. Vasturääkivuste ilmnemisel tuleb informeerida projekteerijat, et saada tegevusjuhiseid. Samuti informeerida projekteerijat, kui ilmneb ebatäpsetest lahendustest tulenevaid probleeme.
- Kõik mõõdud tuleb täpsustada ehitajal ja toodete valmistajatel kohapeal.
- Märja/niiskeruumi korral lähtuda märjaruumi nõuetest: põrandale, laele ja seintele.
- Korstna ja kamina kaugused seintest, läbiviigud vahe- ja katuslaest tuleb teostada vastavalt tootjapoolsele paigaldusjuhisele.
- Täpsemad sõlmed ja selgitused asuvad joonisel AR-6-03. Sõlmed on põhimõttelised ning tuleb täpsustada eraldi koostatava konstruktiivse osa projekti lahendustega.
- Keris tuleb paigaldada vastavalt tootjapoolsele paigaldusjuhisele.