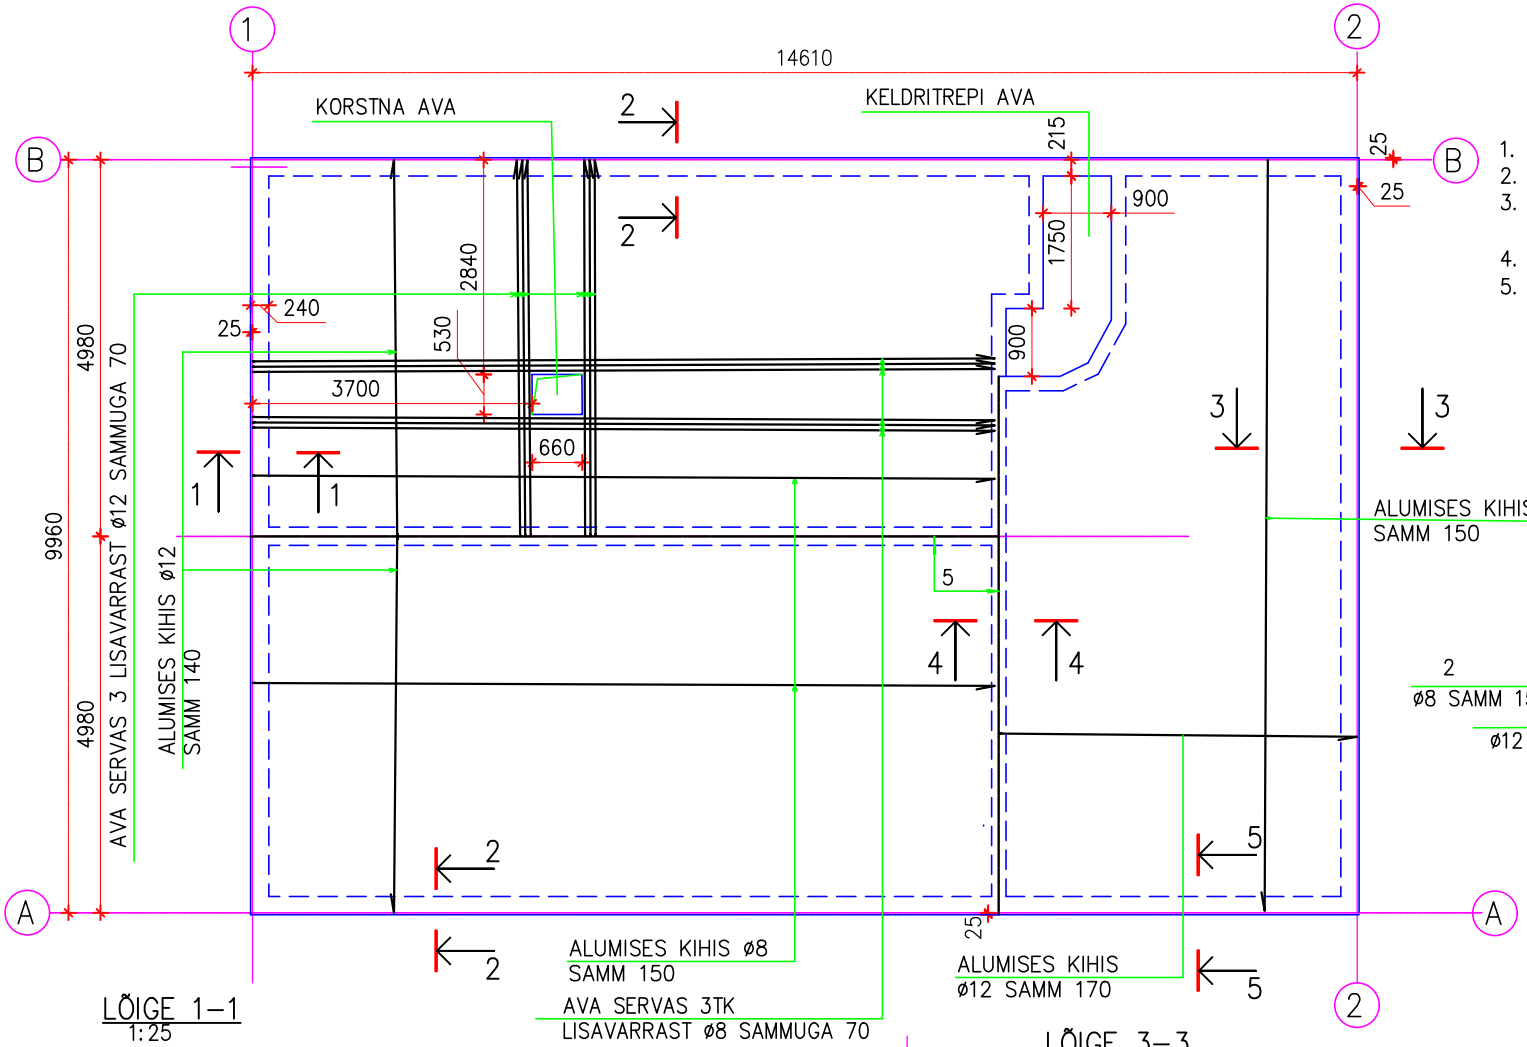

JOONISEL TÄHISTATUD:

1. ALUMISE KIHI TÖÖTAV ARMATUUR ø12
2. JAOTUSARMATUUR ø8 SAMMUGA 150mm
3. ARMATUURVÕRK ø8 SILMAGA 150X150 ÜLEMISES KIHIS (PRAGUDE VÄLTIMISEKS)
4. BETOON C20/25 XC1
5. ERALDUSRIBA SEINA KESKEL (MINERAALNE TUULETÕKKE PLAAT VÕI MUU MITTEKÕDUNEV MATERJAL)

LÕIGE 4–4
1:25

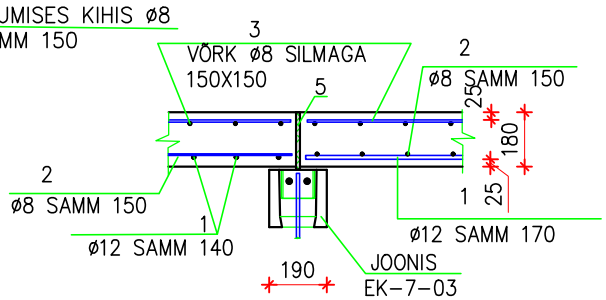

LÕIGE 5–5
1:25

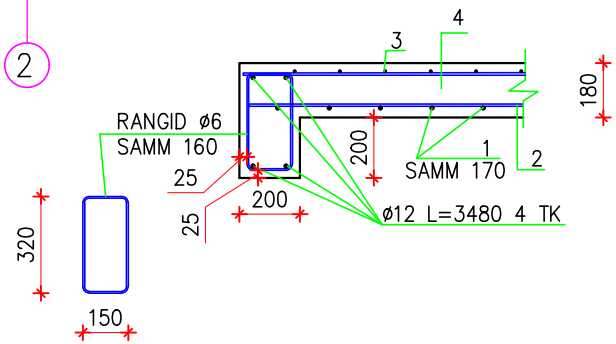

LÕIGE 1–1
1:25

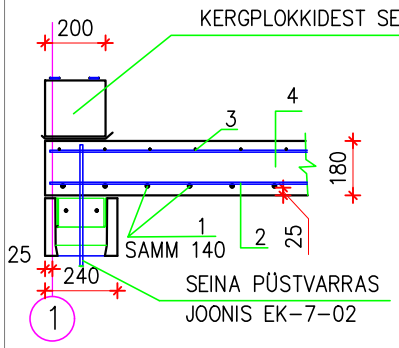

LÕIGE 2–2
1:25

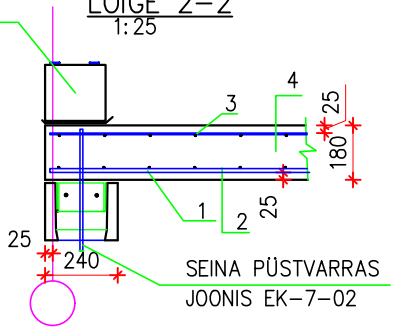

LÕIGE 3–3
1:25

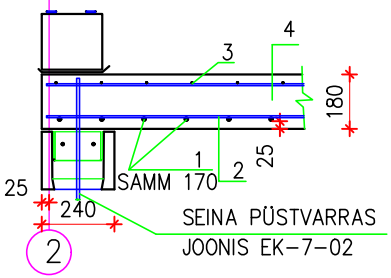

KELDRI LAE PLAAN

MADISE (28201:002:006)
JOONIS PP EK-5-03 M1:100