


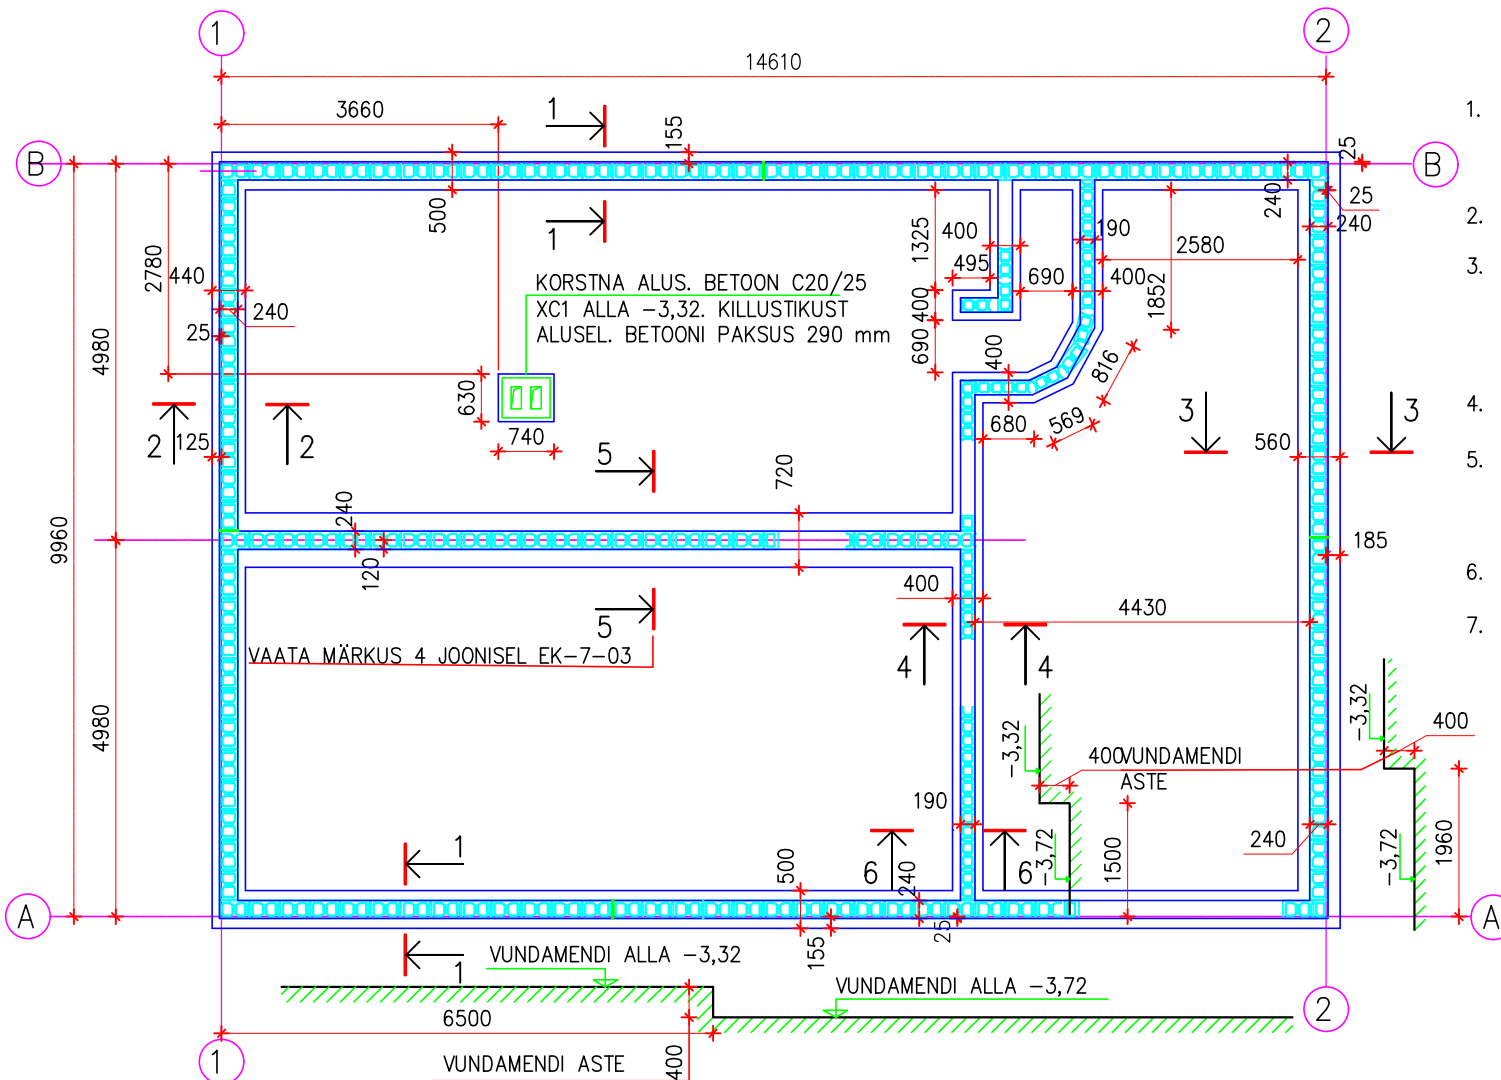

MÄRKUSED:

1. JOONISEL EI OLE KORRATUD ARHITEKTUURSE OSAS TOODUD INFORMATSIOONI: KÕRGUSMÄRKE JA PLAANI MÕÖTE. JOONIST VAATA KOOS ARHITEKTUURSE OSAGA
2. AVALE LAIUSEGA 2700 VALATAKSE SILLUS KOOS LAEGA
3. VUNDAMENDID RAJATAKSE PUUTUMATULE MOREENPINNASELE. TÖÖ KAÄIGUS EI TOHI KOBESTADA VUNDAMENDI ALLA JÄÄVAT PINNAST JA LASTA SADEVEEL KOGUNEDA KAEVIKUSSE. MOREEN LEONDUB JA KAOTAB OMA KANDEVÕIME.
4. SEINTE AEMEERING NÄIDATUD VUNDAMENDI LÕIGETEL. (EK-7-02 JA EK-7-03)
5. TAGASITÄIDE PINNASEGA VUNDAMENDI TAHA TEHAKSE PÄRAST KELDRI PÕRANDA JA LAE VALMIMIST (LAGI JA PÕRAND TASAKAALUSTAVAD PINNASEST TEKKIVAT SURVET VÄLISSEINALE)
6. KÕIK TÄITED PINNASEGA, LIIVAGA, KILLUSTIKUGA TIHENDATAKSE TIHEDUSE ASTMENI 0,98
7. VUNDAMENTIDE ALLA EI TOHI JÄÄDA VANU VUNDAMENTE JA SUURI KIVE

VUNDAMENDI PLAAN

MADISE (28201:002:006)
JOONIS PP EK5-01 M1:100