


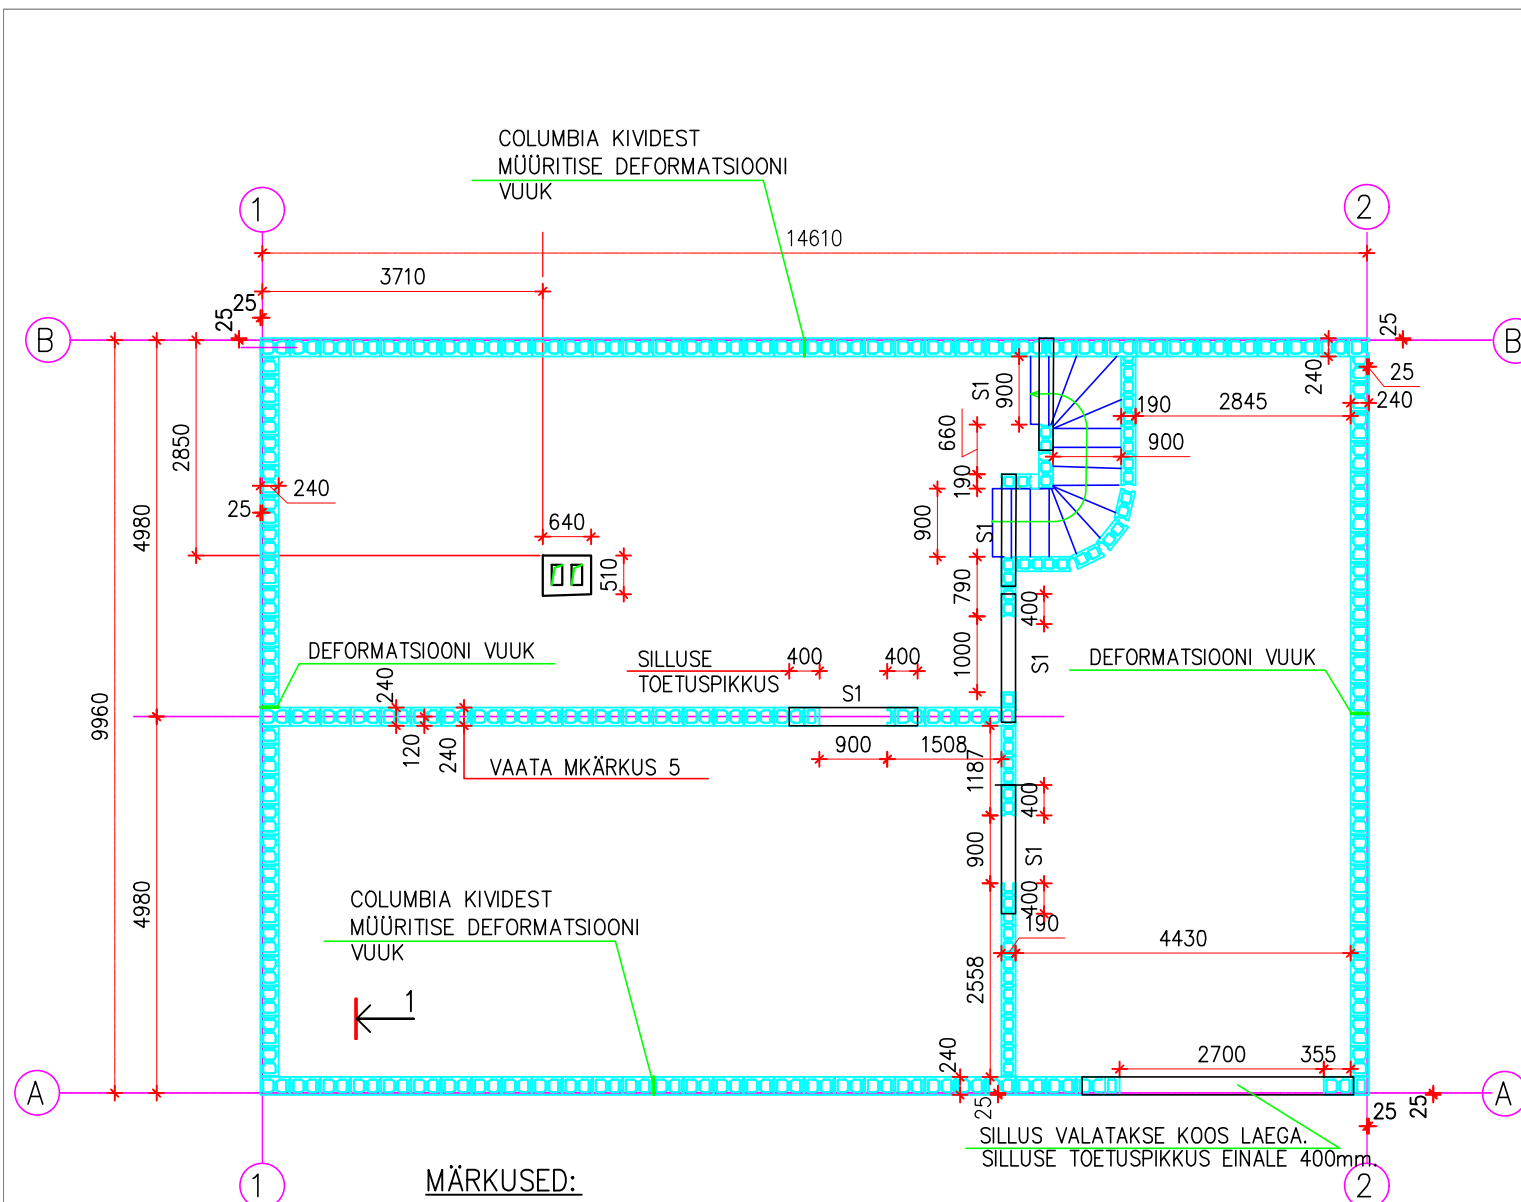


MÄRKUSED:

1. JOONISEL EI OLE KORRATUD ARHITEKTUURSE OSAS TOODUD INFORMATSIOONI:
KÕRGUSMÄRKE JA PLAANI MÕÖTE. JOONIST VAATA KOOS ARHITEKTUURSE OSAGA
2. AVALE LAIUSEGA 2700 VALATAKSE SILLUS KOOS LAEGA
3. LAE ALL OLEVA SARRUSPLOKI SEES OLEVAD HORISONTAALSED ARMATUURID $\phi 10$ ULATUVAD
SILLUSTE BETOONI SISSE 400mm PIKKUSELT
4. KORSTEN LAOTAKSE SAVITELLISTEST. LÕÖRID TÄIDETAKSE LIIVAGA KUNI PUHASTUSLUUGINI.
LIIVALE TEHAKSE TSEMENTMÖRDIST KOORIK PAKSUSEGA 50mm
5. KUI LAGI TEHAKSE MONOLIITSEST RAUBBETOONIST VÕIB SEINA TEHA PAKSUSEGA 190mm

MONOLIITNE SILLUS S1

1:25

SILLUS TOETUSPIKKUS SEINALE ANTUD
PLAANIL
ARMITUUR A500 HW
BETON C20/25 XC1

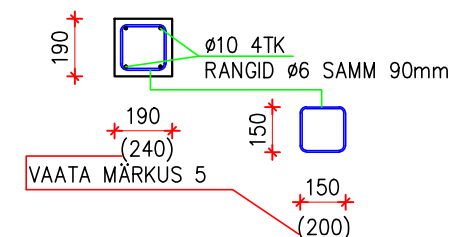

KELDRI KANDESEINTE PLAAN

MADISE (28201:002:006)
JONIS PP EK-5-02 M 1:100