



KELDRIKORRUSE LÕIGE 1-1

1:25

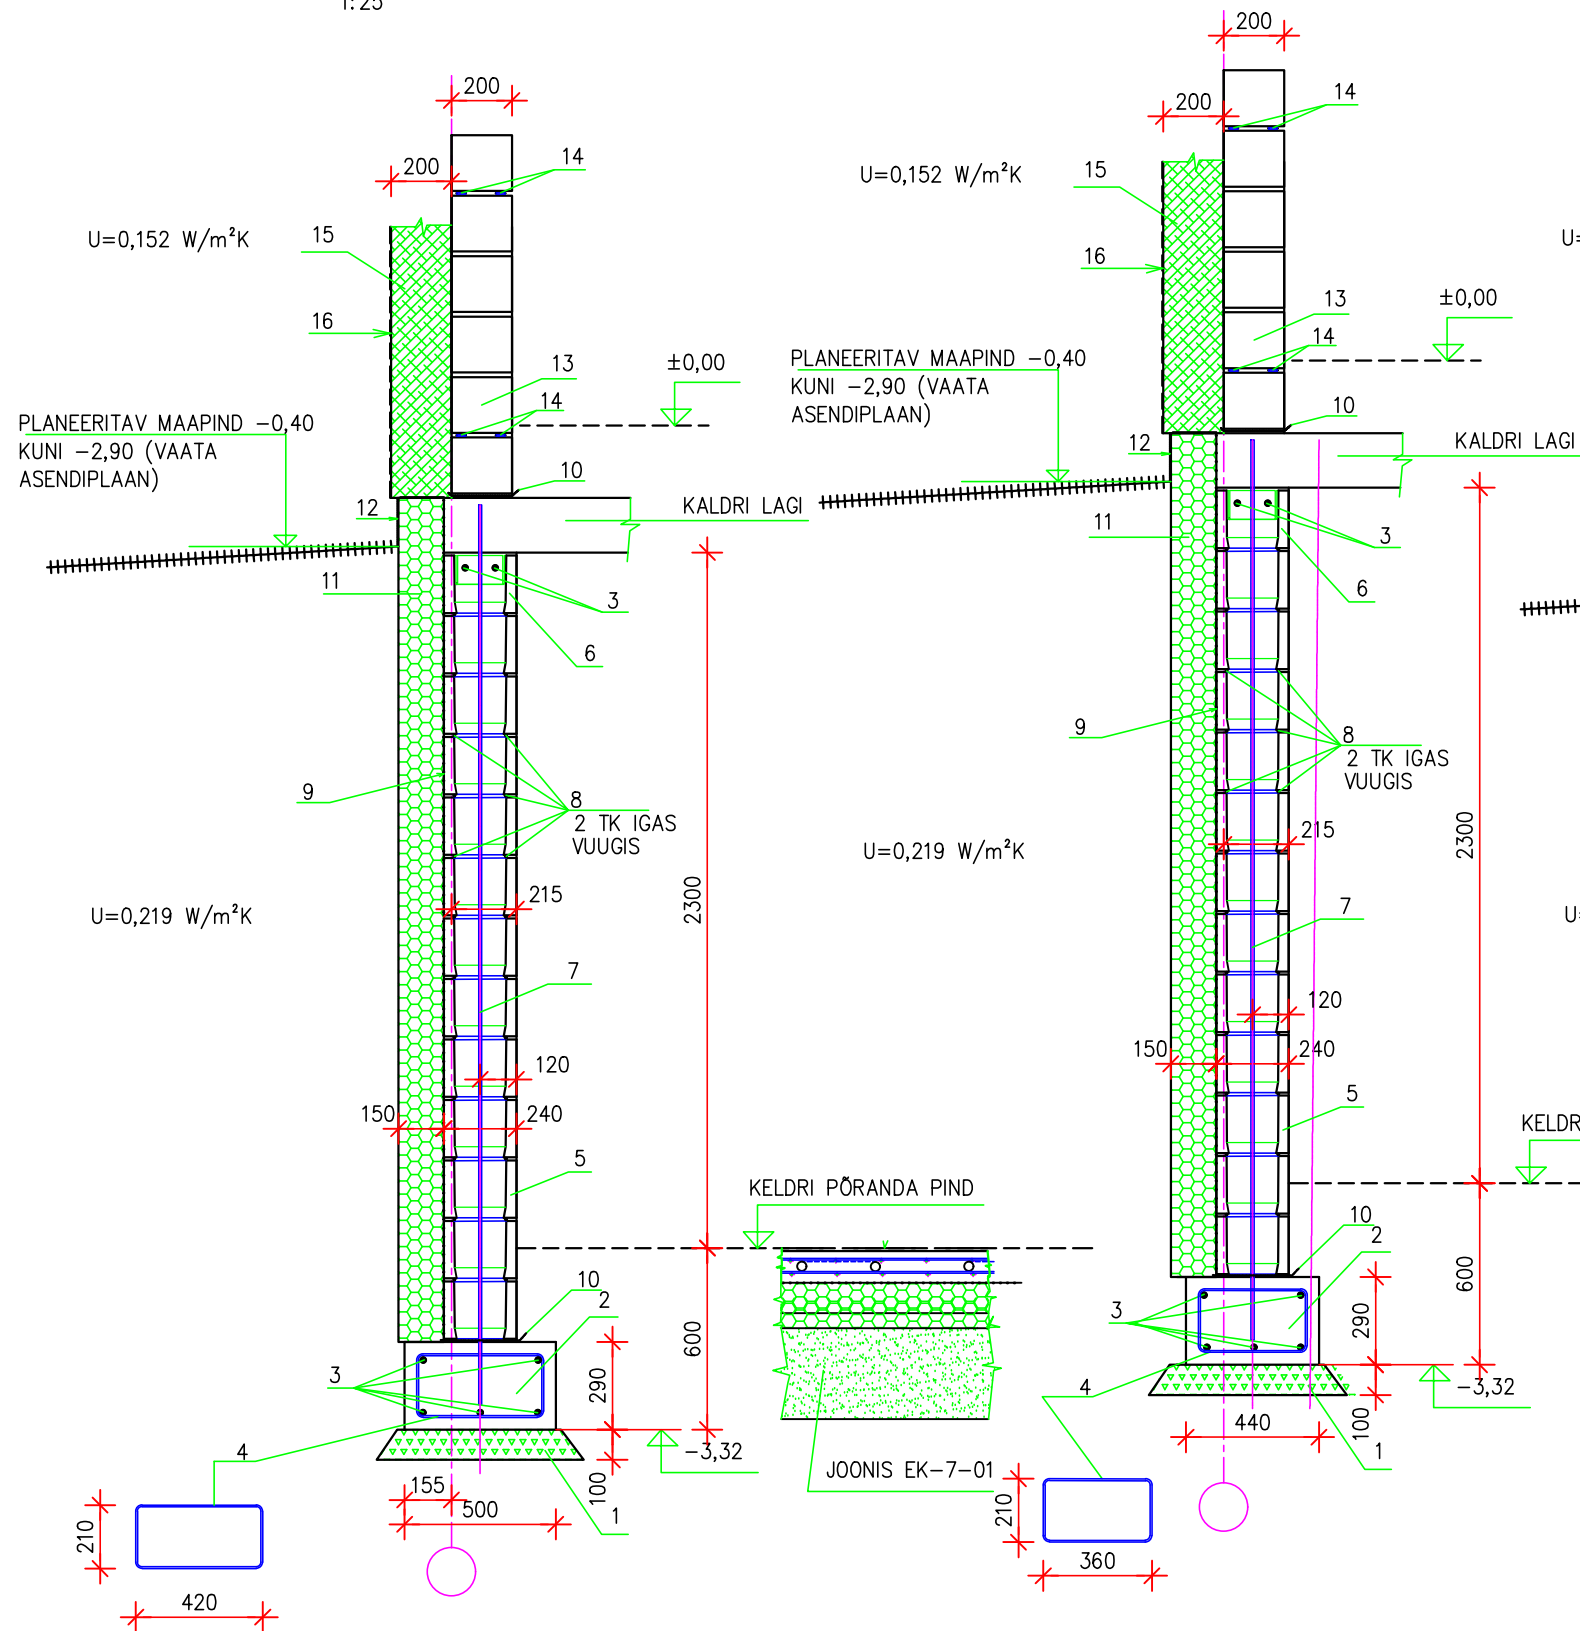


KELDRIKORRUSE LÕIGE 2-2

1:25

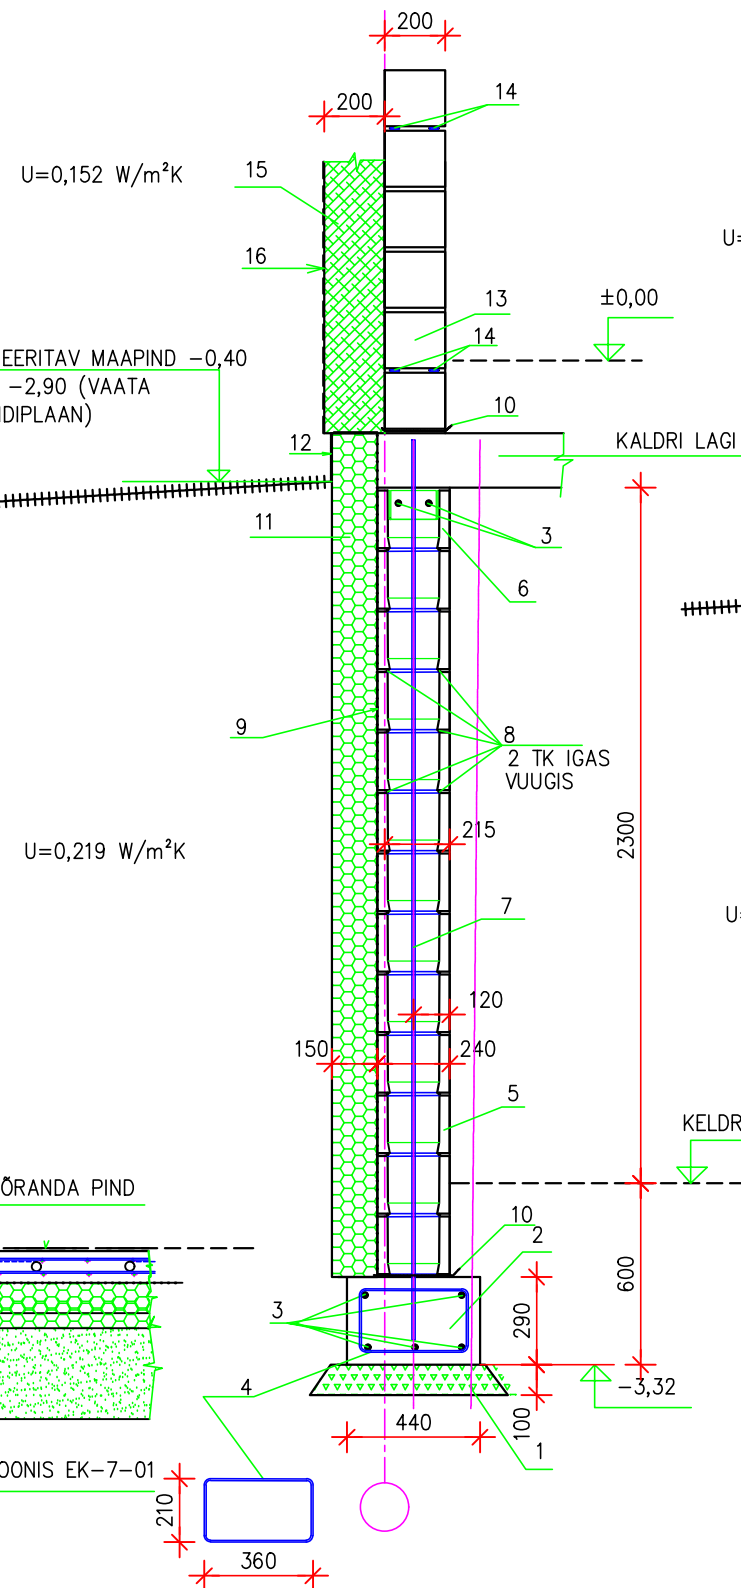

KELDRIKORRUSE LÕIGE 3-3

1:25

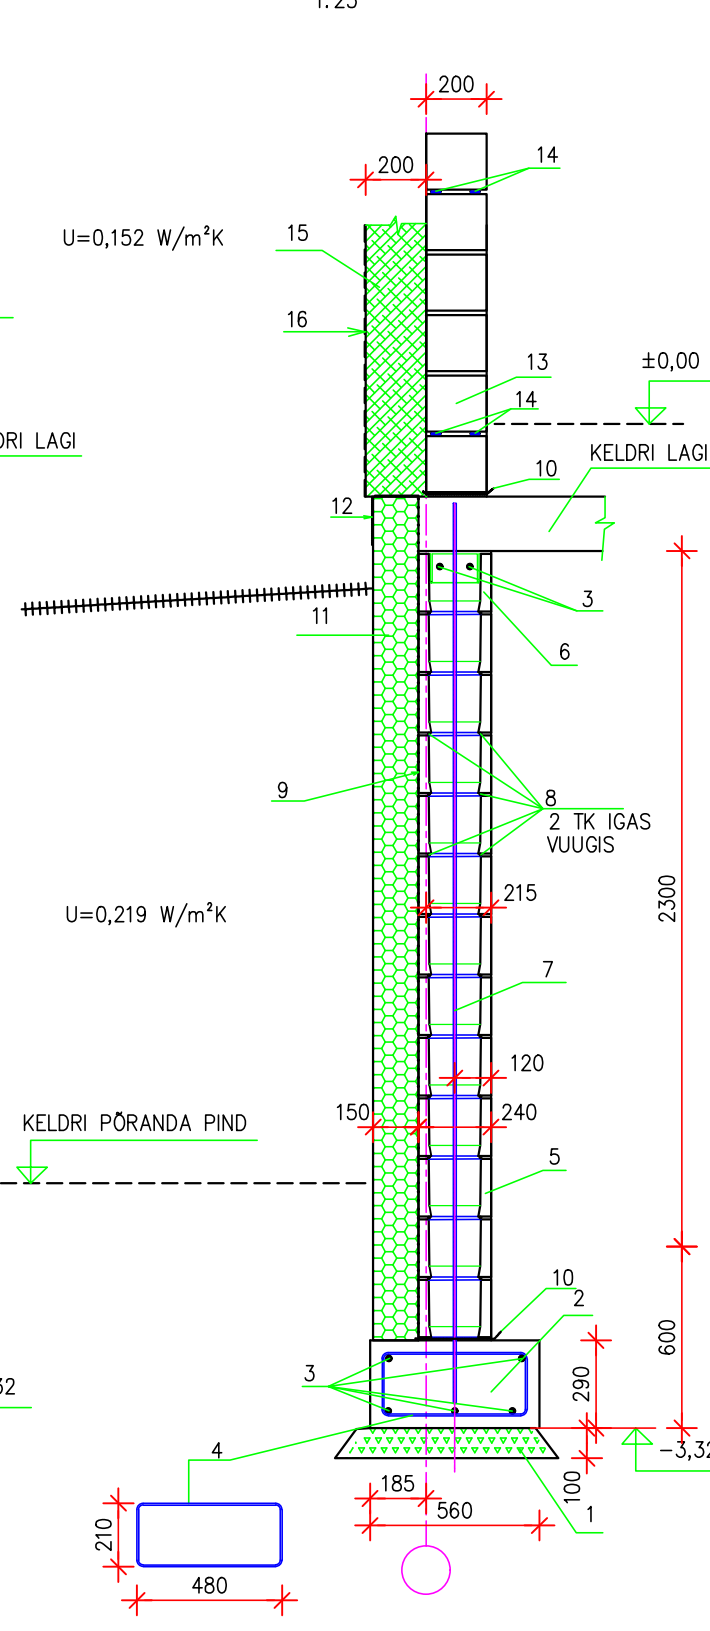

JOONISEL TÄHISTATUD:

1. KILLUSTIK TIHEDUSE ASTMEGA 0,98
2. BETOON C25/30 XC2
3. ARMATUUR Ø10 KOGU SEINA PIKKUSEL
4. RANGID Ø 6 SAMMUGA 200mm
5. COLUMBIA KIVI KÕIK ÕONSUSED TÄIDETUD BETOONIGA
6. COLUMBIA KIVI SARRUSPLOKK
7. PÜSTARMATUUR Ø10 SISSE BETONEERITUD KIVIDE AVADE TSENTRISSE SAMMUGA 200 KOGU SEINA KÕRGUSEL
8. HORISONTAALNE AEMATUUR Ø6
9. VERTIKAALNE HÜDROISOLATSIOON NÄITEKS HÜDROFOL
10. HORISONTAALNE RULLMATERJALIST HÜDROISOLATSIOON
11. KINNISTE POORIDEGA SOOJUSTUSPLAAT SOOJAERIJUHTIVUSEGA MITTE ROHKEM KUI 0,035 (NÄITEKS EPS 120 PERIMEETER)
12. SOKLI VÄLISVIIMISTLUS
13. KERGPLOKKIDEST MÜÜRITIS (MÄRKUS 5)
14. BI ARMATUUR VUUGIS (IGA NELJANDA PLOKIREA JÄREL)
15. KÕVA MINERAALNE VILL SOOJAERIJUHTIVUSEGA MITTE ROHKEM KUI 0,035 W/mK. TULETUNDLIKKUSE KLASSIGA A
16. SEINA VÄLISVIIMISTLUS

MÄRKUSED:

1. ARMATUURI BETOONIST KAITSEKIHT PINNASEGA KOKKU PUUTUVAIL PINDADEL ON 40mm
2. KASUTATAVA ARMATUURI TUGEVUSE KLASSE ON A500HW
3. ARMATUURI JÄTKAMISEL VÕETAKSE ÜLEKATTE PIKKUSEKS 25 KORDNE LÄBIMÕÖT MILLELE LISATAKSE 150mm. NÄITEKS ARMATUURIL Ø10 ON ÜLEKATTE PIKKUS 25X10+150=400mm ARMATUURIL Ø6 6X25+150=300mm
4. RANGIDE OTSTE ÜLEKATE ILMA KEEVITUSETA VÕETAKSE RANGIDEL Ø6 300mm
5. PEALPOOL ±0,00 OLEVAD SEINAD LAOTAKSE KERGPLOKKIDEST FIBO VÕI BAUROC KOOSKÕLAS PLOKKIDE KASUTUSJUHEDEGA
6. COLUMBIA KIVIDEST VÄLISSEINA SISSE BETONEERITAVATE PÜSTVARRASTE KAUGUS SEINA SISEPINNAST PEAB OLEMA KELDRI LAE TEGEMISEL PANEELIDEST SELLINE, ET VÕIMALDAB PANEELI TOETUST SEINALE 10cm PIKKUSELT

VUNDAMENTIDE JA SEINTE LÕIKED 1-1...3-3

MADISE (28201:002:006)
JOONIS PP EK7-02 M 1:25