



KELDRIKORRUSE LÕIGE 4-4

1:25

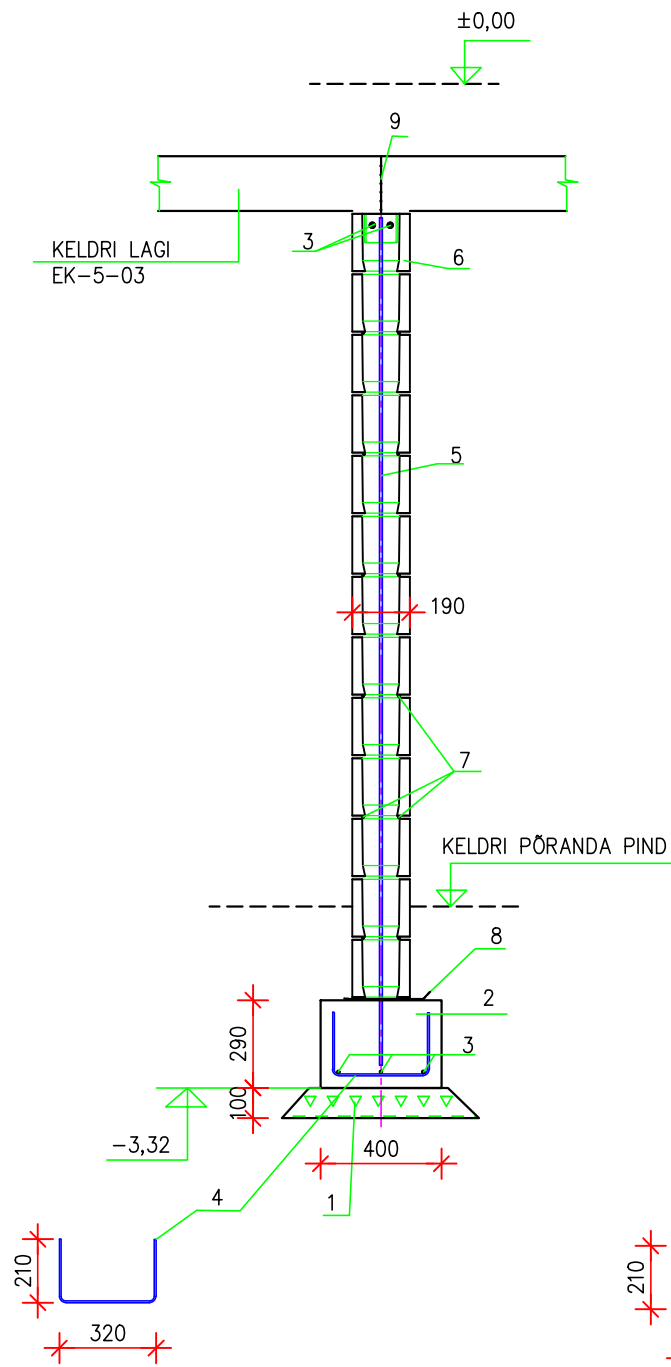


KELDRIKORRUSE LÕIGE 5-5

1:25

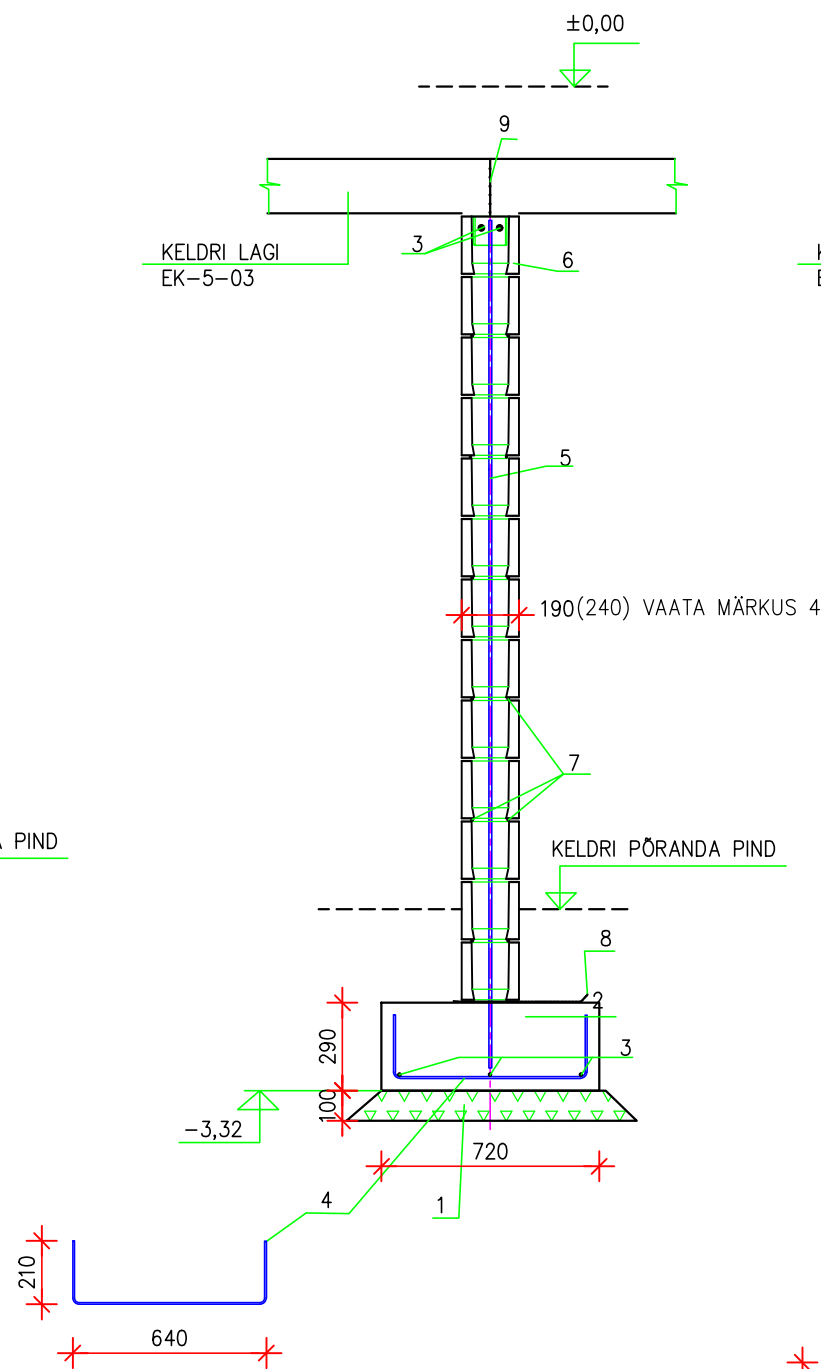

KELDRIKORRUSE LÕIGE 6-6

1:25

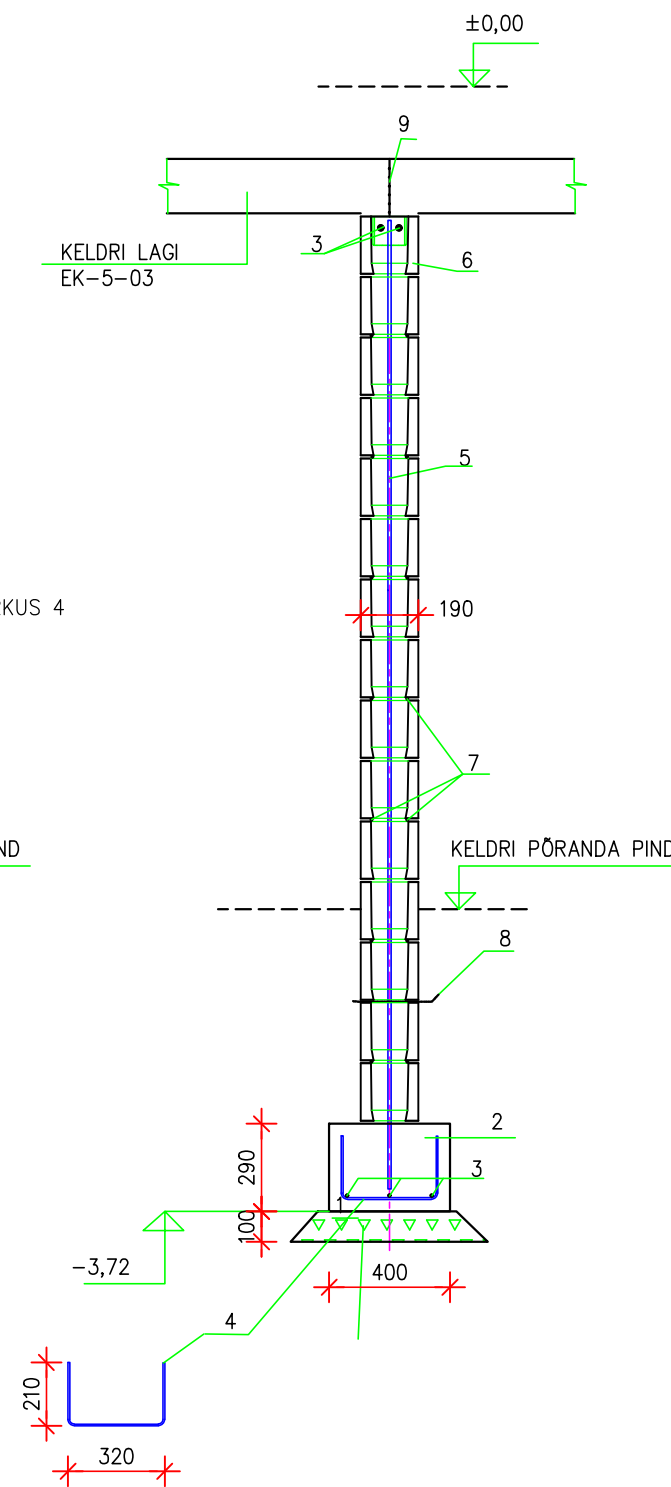

JOONISEL TÄHISTATUD:

1. KILLUSTIK TIHEDUSE ASTMEGA 0,98
2. BETOON C25/30 XC2
3. ARMATUUR Ø10 KOGU SEINA PIKKUSEL
4. PAINUTATUD Ø6 SAMMUGA 200mm
5. COLUMBIA KIVI ÕÕNSUSESSE SISSE BETONEERITUD VERTIKAALNE AEMATUUR Ø10 IGASSE NELJANDASSE ÕÕNSUSESSE JA AVADE KÕRVAL ESIMESSE AVASSE
6. COLUMBIA KIVI SARRUSPLOKK
7. HORISONTAALNE AEMATUUR Ø6 KIVIDE VUUGIS SAMMUGA 400mm
8. HORISONTAALNE RULLMATERJALIST HÜDROISOLATSIOON
9. ERALDUSRIBA LAE PLAATIDE VAHEL (MINERAALNE TUULETÕKKE PLAAT 13mm VÕI MUU MATERJAL)

MÄRKUSED:

1. ARMATUURI BETOONIST KAITSEKIHT PINNASEGA KOKKU PUUTUVAIL PINDADEL ON 40mm
2. KASUTATAVA ARMATUURI TUĞEVUSE KLASSE ON A500HW
3. ARMATUURI JÄTKAMISEL VÕETAKSE ÜLEKATTE PIKKUSEKS 25 KORDNE LÄBIMÕÕT MILLELE LISATAKSE 150mm. NÄITEKS ARMATUURIL Ø10 ON ÜLEKATTE PIKKUS 25X10+150=400mm ARMATUURIL Ø6 6X25+150=300mm
4. KUI KELDRI LAGI OTSUSTATAKSE TEHA PANEELIDEST TEHAKSE SEIN PAKSUSEGA 240mm, SEST PANEELI TOETUSPIKKUS SEINALE ON 100mm (TARTU MAJA PANEELIDE KASUTUSJUHI)
5. SARRUSPLOKI ALL SULETAKSE TÙHJAKS JÄÄVATE KIVIDE ÕÕNSUSED BETOONI ALLALANGEMISE TAKISTAMISEKS TRAADIST VÕRGUGA
6. HORISONTAALARMATUURID PUNKTITAKSE KEEVITUSEGA KOKKU RISTUMISTEL TEISTE SEINTEGA VÕI ANKURDATAKSE PAINUTUSEGA ARMATUURI ANKURDUSPIKKUSE ULATUSES



VUNDAMENTIDE JA SEINTE LÕIKED 4-4...

MADISE (28201:002:006)
JOONIS PP EK7-03 M 1:25