


VÄLISTREPI PLAAN

1:50

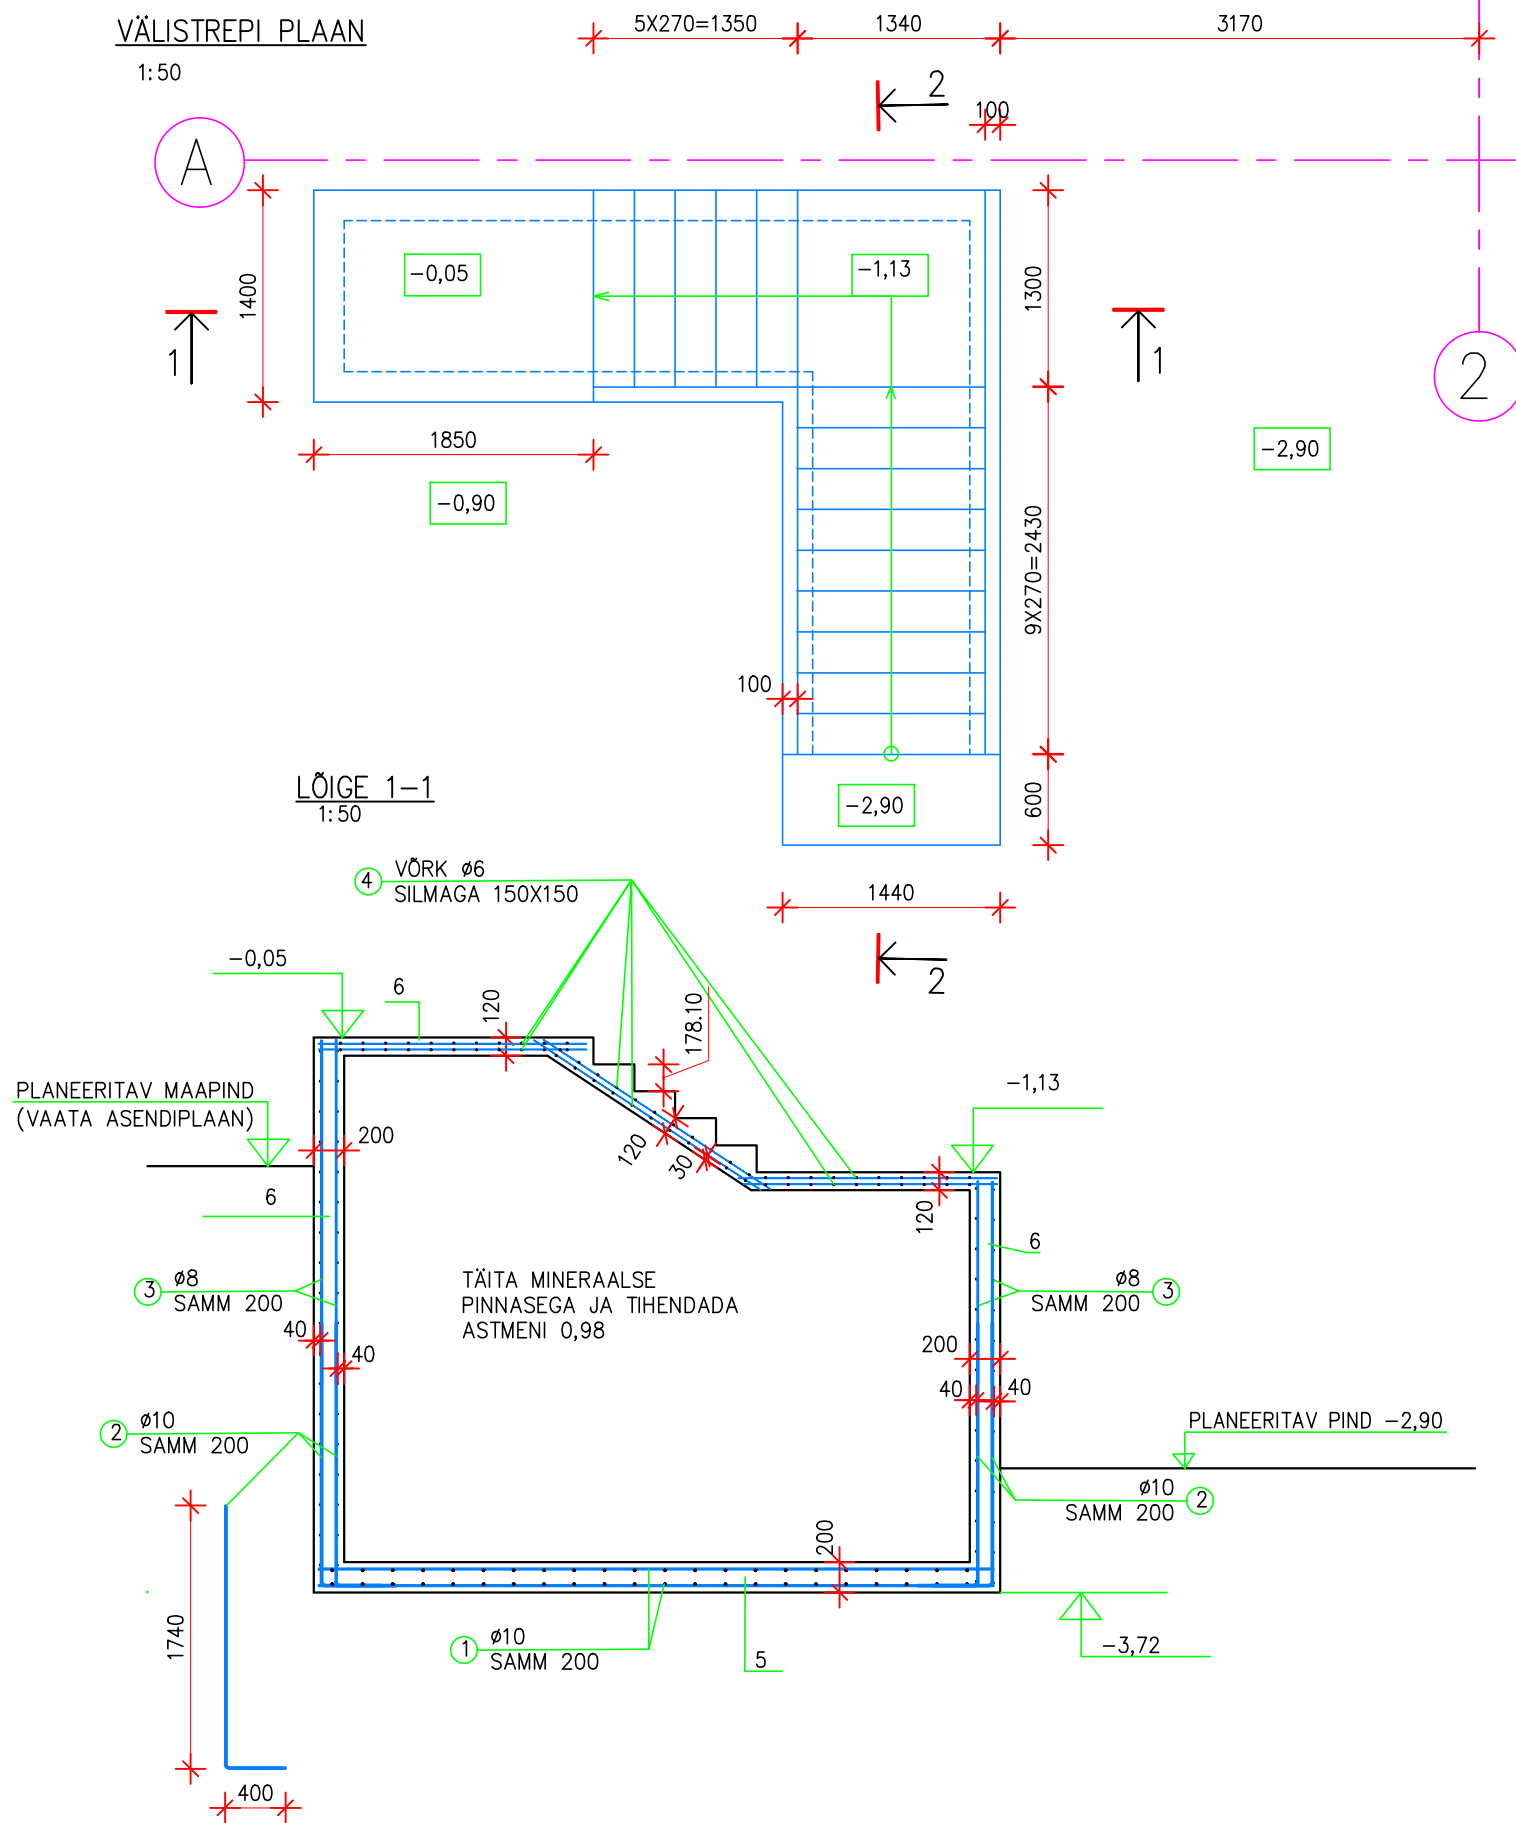

LÕIGE 1-1
1:50

4 VÖRK Ø6
SILMAGA 150X150

-0,05

PLANEERITAV MAAPIND
(VAATA ASENDIPLAAN)

TÄITA MINERAALSE
PINNASEGA JA TIHENDADA
ASTMENI 0,98

PLANEERITAV PIND -2,90

1 Ø10
SAMP 200


Ø10
SAMP 200

-3,72

JOONISEL TÄHISTATUD:

1. ARMATUURTERASEST Ø10 VÖRK SILMAGA 200X200
2. PAINUTATUD Ø10 KÕIGIL KÕLGEDEL SAMMUGA 200
3. SIRGE Ø8 KÕIGIL KÕLGEDEL SAMMUGA 200 ÜLEKATE JÄTKAMISEL KEEVITUSETA 400mm
4. VÖRK Ø6 SILMAGA 150X150mm
5. PÕHJA BETOON C30/37 XC4
6. SEINTE JA PEALISPLAADI BETOON C30/37 XF4
7. RANGID Ø6 SAMM 160
8. SÜNTEETILISTE KIUDUDEGA FIBERBETOON C30/37 XF4
9. KINNISTE POORIDEGA SOOJUSTUSPLAAT (KÜLMAKERGETE KAITSE) SURVETALUVUSEGA MITTE VÄHEM KUI 120kPa.

LÕIGE 2-2
1:50

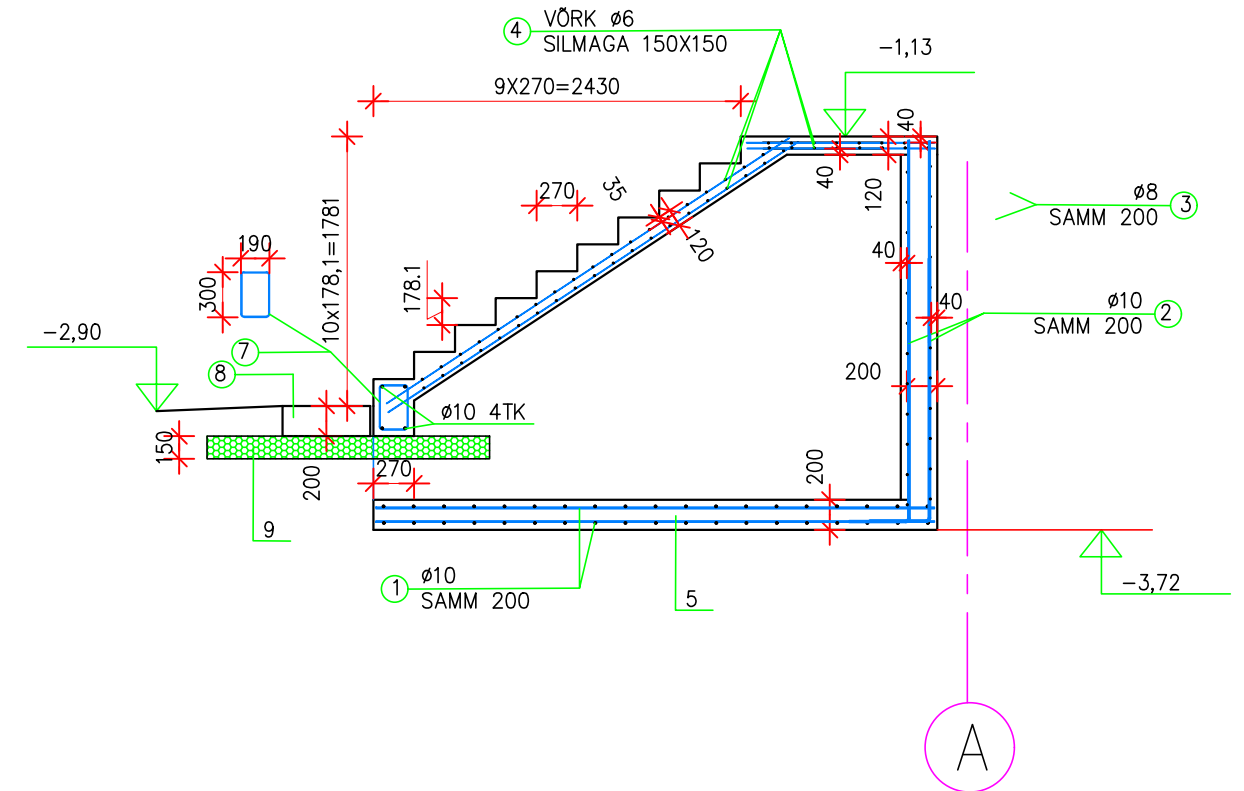

MÄRKUSED:

1. JOONIST VAATA KOOS AR. OSA JOONISTEGA
2. BETOONIST ALUSTE ALLA TEHAKSE TIHENDATUD KILLUSTIKUST 10cm PAKSUSED ALUSKIHID
3. ARMATUURI KLASS A500 HW
4. PINNASEGA KOKKU PUUTUVATEL BETOONI PINDADEL EI VÕI ARMATUURI BETOONIST KAITSEKIHI PAKSUS OLLA VÄIKSEM KUI 40mm
5. VÄLISÕHUGA KOKKU PUUTUVAIL PINDAEL VÕETAKSE MINIMAALSEKS KAITSEKIHI PAKSUSEKS 25mm
6. BARJÄÄRID JA PIIRDED ON MÄÄRATUD ARH. OSAS JA TEHAKSE NENDE JÄRGI
7. TREPPIDE PIIRDED PEAVAD TALUMA NORMATIIVSET HORISONTAALJÕUDU 0,5kN/m
8. ARMATUURI JÄTKAMISEL KEEVITUSETA VÕETAKSE ÜLEKATTE PIKKUSEKS ARMATUURIL Ø6 300mm, ARMATTIRL Ø8 350mm JA ARMATUURIL Ø10mm 400mm
9. NÄHTAVATE BETOONI PINDADE VIIMISTLUS MÄÄRATAKSE AR. OSA JÄRGI
10. ASTMETE JA PODESTIDE PINNAD TEHAKSE KALDEGA 0,5% SADEVEE MAHAVALGUMISE KIIRENDAMISEKS JA JÄÄ TEKKE VÄHENDAMISEKS KÄIGUTEEL.

VÄLISTREPP TELJE „A” KÕRVAL

MADISE (28201:002:006)
JOONIS PP EK-6-02 M 1:50