


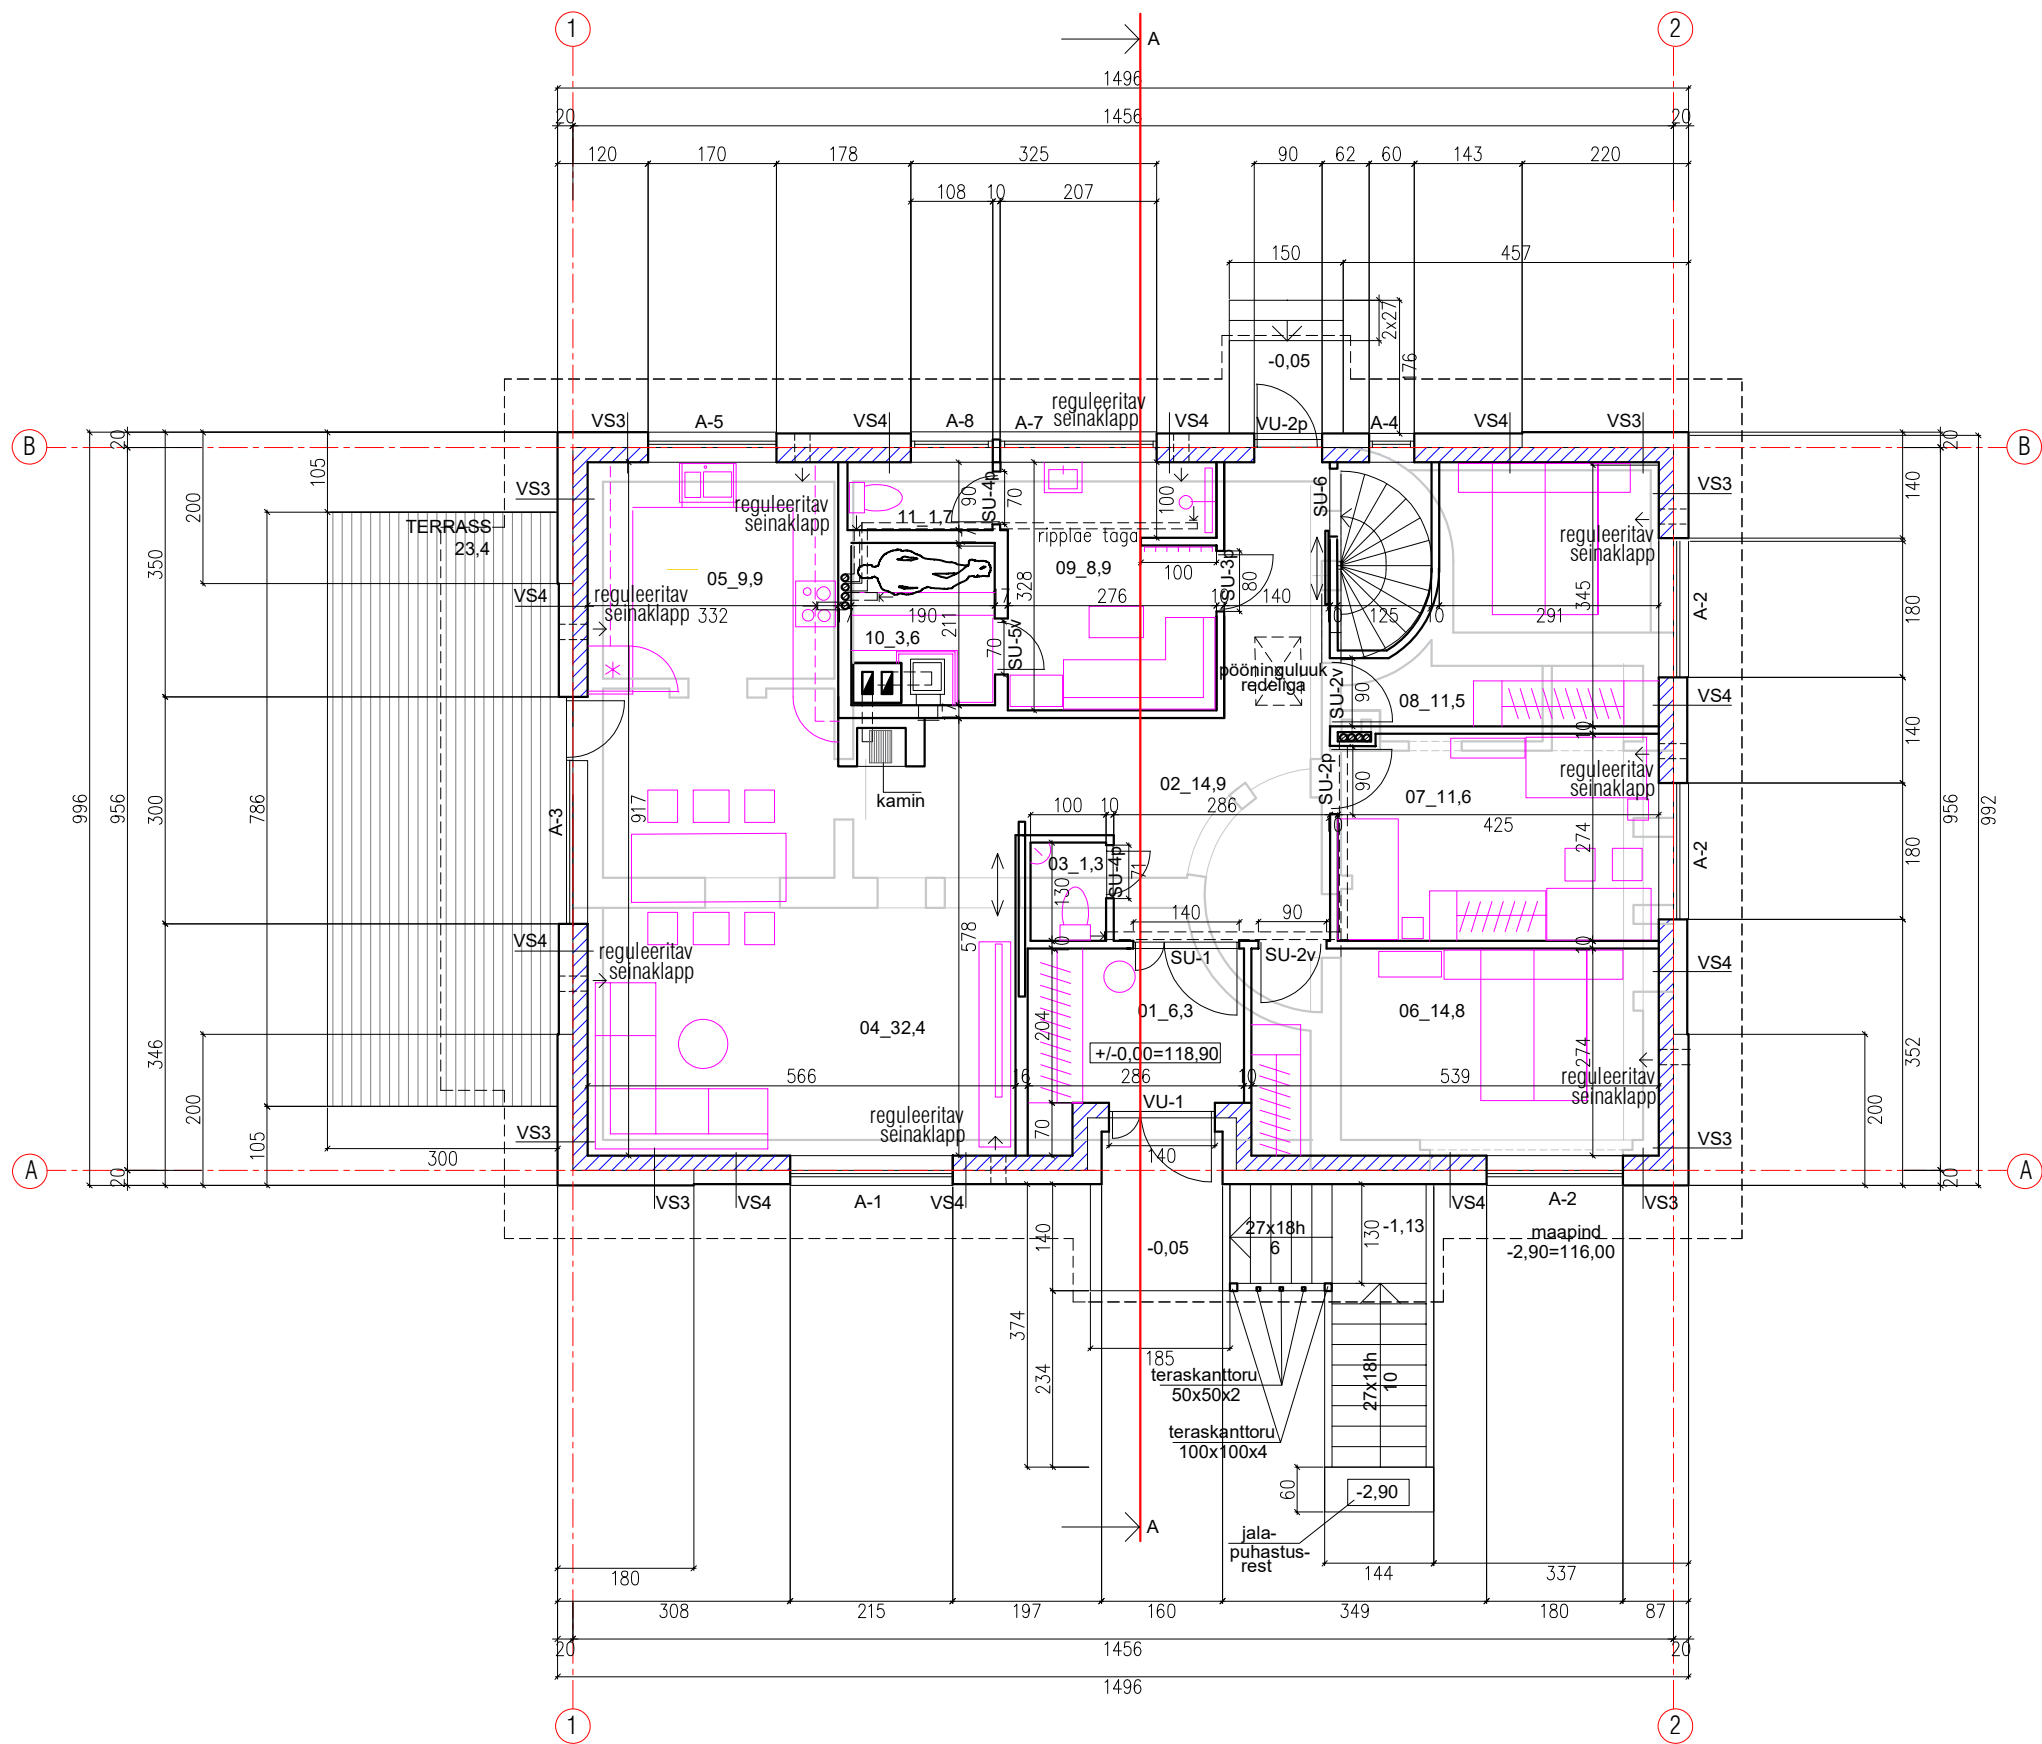

RUUMIDE EKSPLIKATSIOON

ruumi nr	ruumi nimetus	pind m
01	ESIK	6,3
02	HALL	14,9
03	WC	1,3
04	ELUTUBA	32,4
05	KÖÖK	9,9
06	MAGAMISTUBA	14,8
07	MAGAMISTUBA	11,6
08	MAGAMISTUBA	11,5
09	SAUN	8,9
10	LEILIRUUM	3,6
11	WC	1,7

PÕHIKORRUS KOKKU 116,9
sh ELURUUMI PIND 116,9

TINGMÄRGID

- projekteeritud kivikonstruktsioon
- projekteeritud kivahesein

MÄRKUSED

- Mõõdud on antud cm-s.
- Mõõdud täpsustada kohapeal.
- Välisseinade tüübid on kirjeldatud joonisel AR-6-01 Lõige A-A