



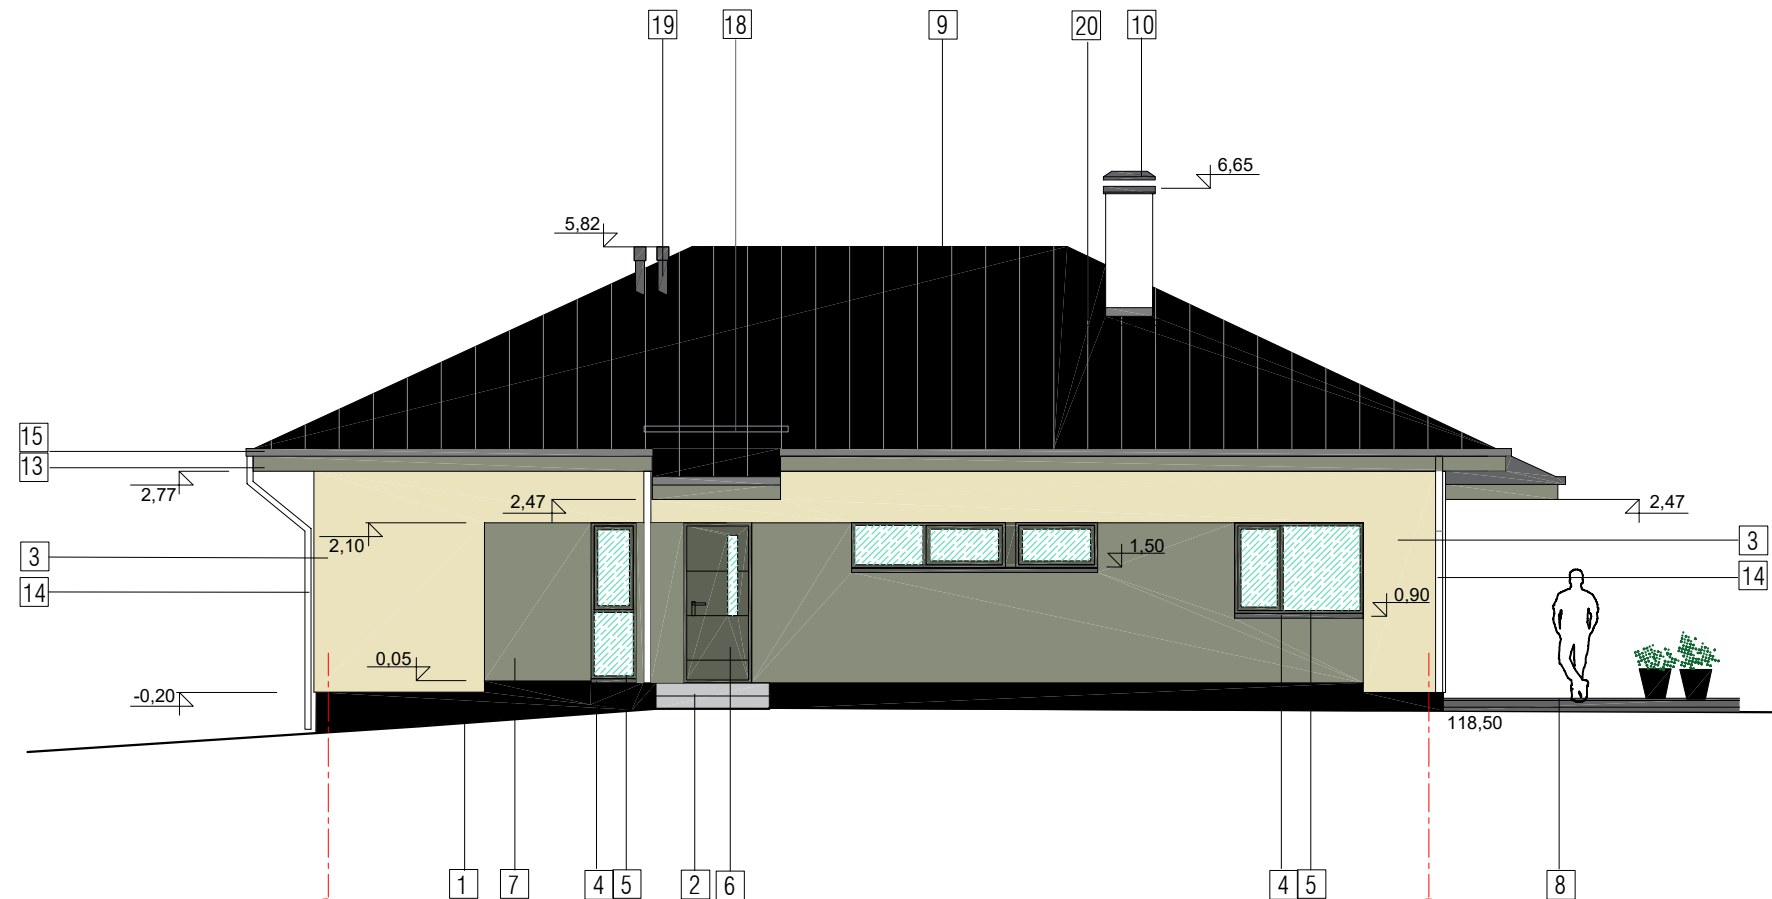

- 1 sokkel: krohv, värv Graniit 45 (helehall)
- 2 välitrepp: betoon, naturaalne pind
- 3 välissein: krohv, värv Off White 50 (valge)
- 4 aknaalune plekk: värv RR 23 (hall)
- 5 aknaraam: puit, värv, hall RAL 7042
- 6 välisuks: metall, värv RAL 7042 (hall)
- 7 krohv: värv Graniit 45 (helehall)
- 8 terrassilaud, antiseptik
- 9 katuseplekk RR 23
- 10 korstnaplekk RR 23
- 11 katus-krohv, värv valge
- 12 ventilatsioonirest: seina toonis
- 13 räästas: fassaadplaat, värv Graniit 45 (helehall)
- 14 vihmaveetoru (RR 20)
- 15 vihmaveerenn, värv RR 23 (hall)
- 16 metallpost, värv RR 20 (valge)
- 17 käsipuu: roostevabatoru Ø 40
- 18 lumetõke: metall, värv RR 33 (must)
- 19 ventilatsioonitoru kübaraga soojustatud, must
- 20 katusesild: metall, värv RR 33 (must)

VAADepõhjast
1:100

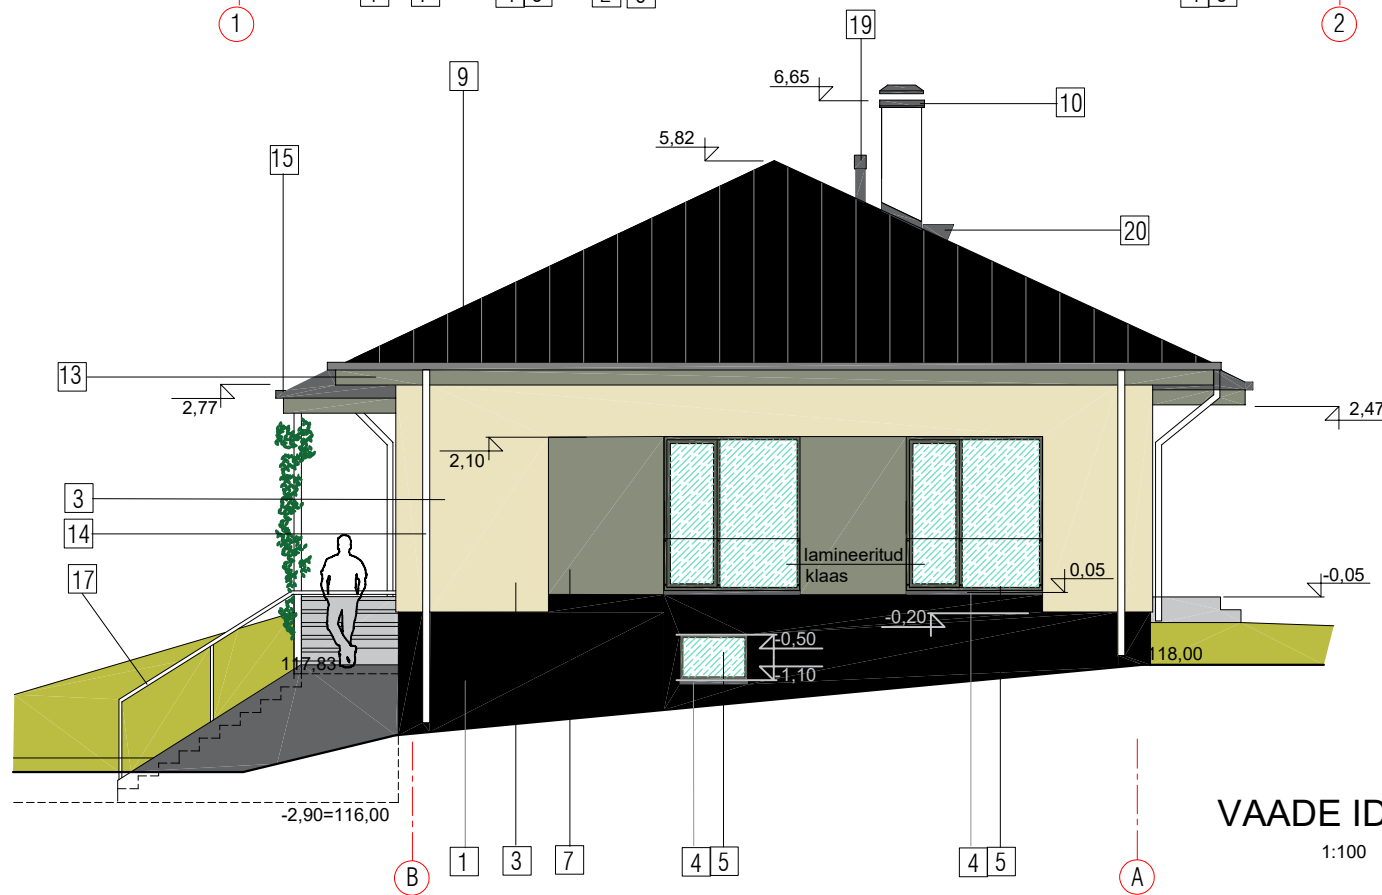

- sokkel: krohv, värv must Granit 5 (kataloog CAPAROL 3D plus)
- katus: valtsplekk, värv must RR 33 (kataloog RUUKKI)
- korstnaplekid: värv must RR 33 (kataloog RUUKKI)
- vihmaveerennid: plekk, värv must RR 33 (kataloog RUUKKI)
- krohvitud sein (kiviviil 200): krohv, värv elefanti luu Curry 30 (kataloog CAPAROL 3D plus)
- aknaraamid: värv tumehall RAL 7039
- välisused: värv tumehall RAL 7039
- aknaalusedplekid: värv tumehall RR 23 (kataloog RUUKKI)
- terrassilaud: antiseptik, tumehall
- krohvitud sein (kiviviil 180): krohv, värv Granit 30 (kataloog CAPAROL 3D plus)

+/-0.00=118.90

VAADe idast
1:100