


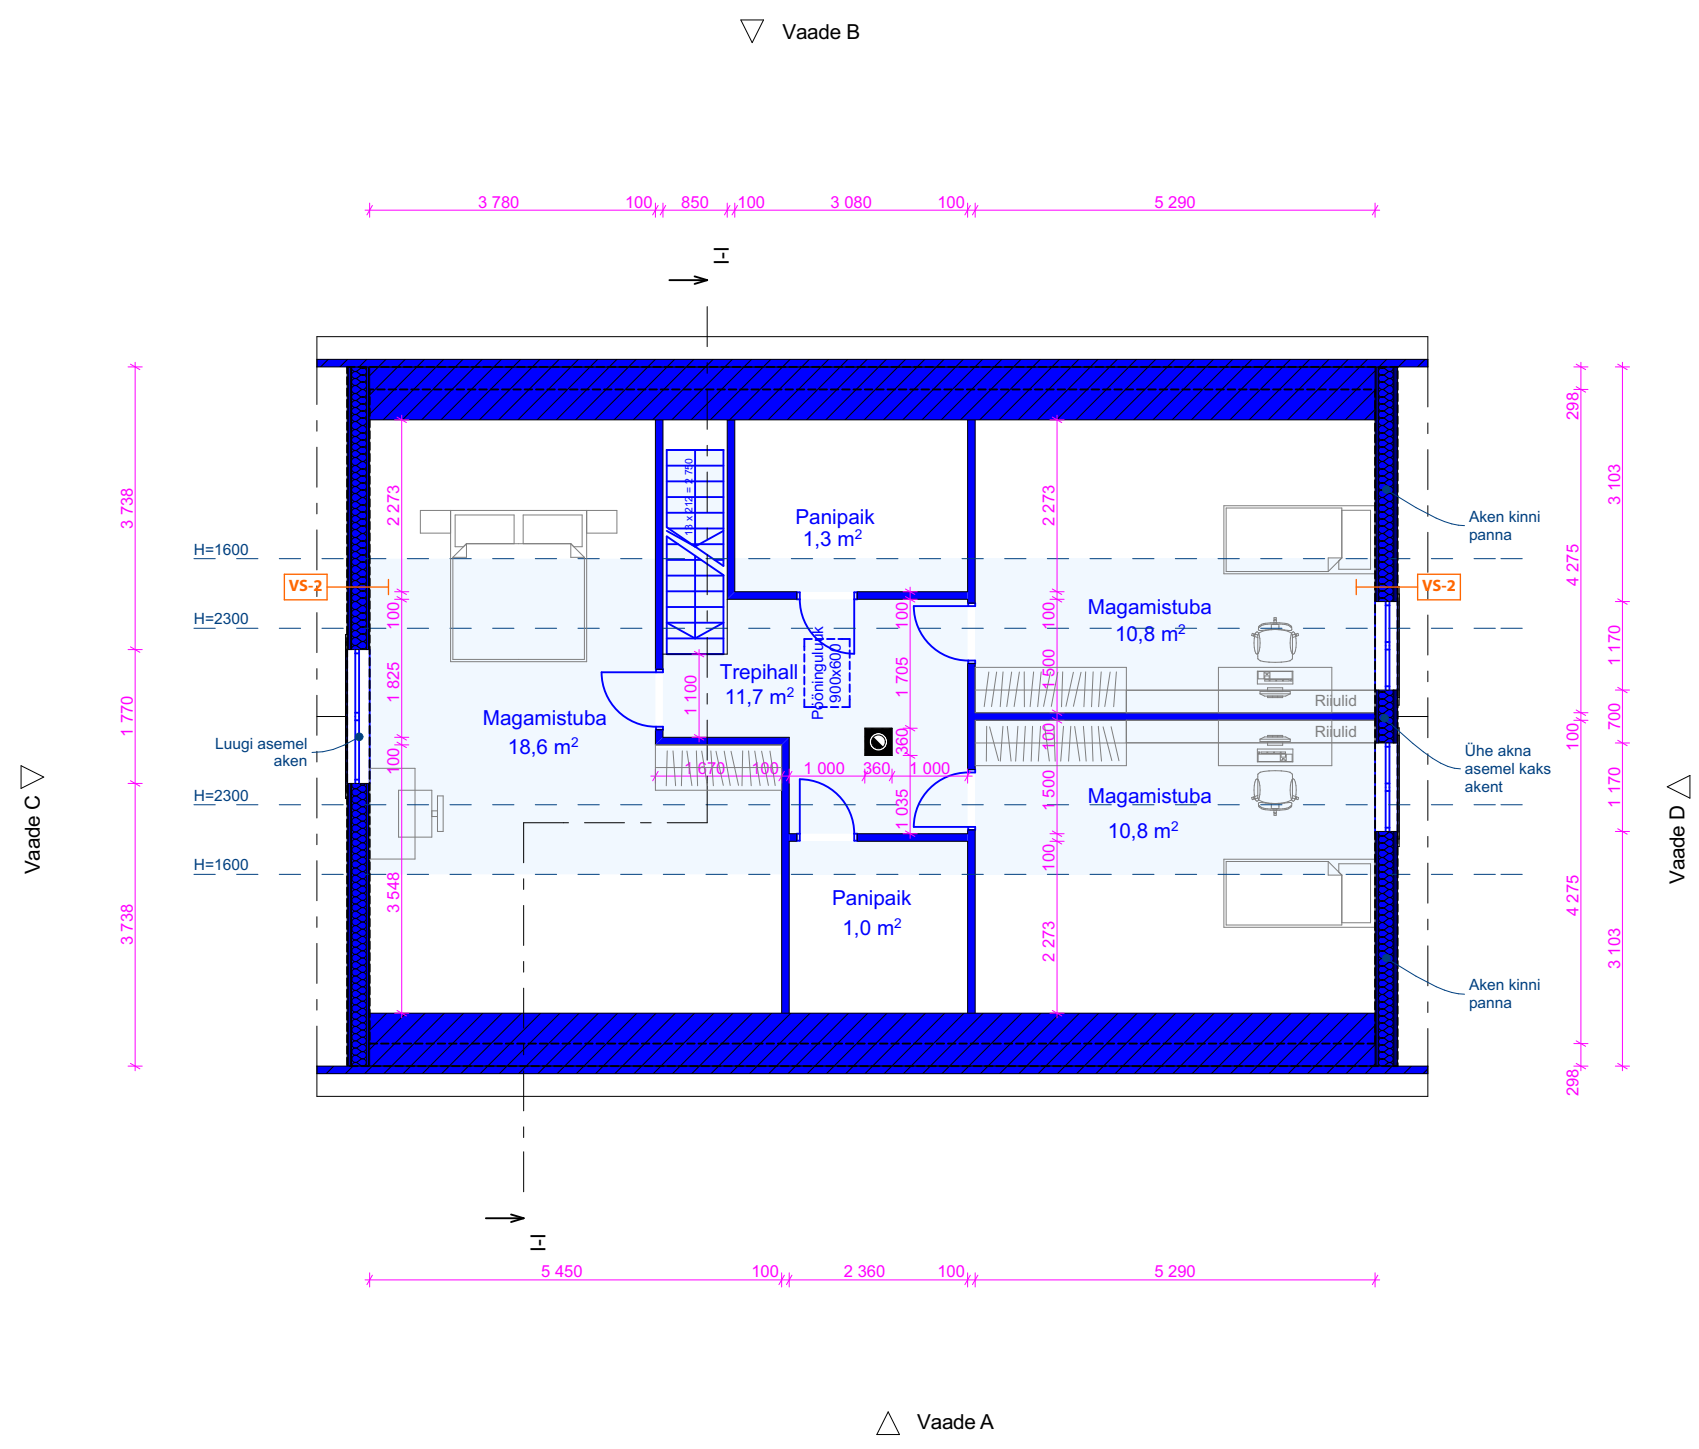

- VS-1**
1. Voodrilaud, horisontaalne 21x160 mm UYSK, kuusk, poolpunn, kare
 2. Tuulutusvahe 25 mm
 3. Tuuletõkkeplaat 12 mm
 4. Soojustus 50mm
 5. Kandev sein, olemasolev palksein
 6. Viimistlus vastavalt ruumi otstarbele
- VS-2 (teise korruse otsasein)**
1. Voodrilaud, horisontaalne 21x160 mm UYSK, kuusk, poolpunn, kare
 2. Tuulutusvahe 25 mm
 3. Tuuletõkkeplaat 12 mm
 4. Soojustus 100mm
 5. Aurutõke
 6. Distanttsiist 25mm
 7. Puitkarkass 150mm, vahel soojustus
 8. Voodrilaud 20 mm või kipsplaat (vastavalt sisearh.)
 9. Viimistlus vastavalt ruumi otstarbele
- K-1**
1. Katuseplekk (valtsplekk)
 2. Alusroovits 100x25 mm
 3. Distanttsiist 50x25 mm
 4. Mittehingav aluskate
 5. Ol.ol. sarikas 150x100 mm (vahel mineraalvill 150mm)
 6. Sarika kõrgendus 250 mm (vahel mineraalvill 250mm)
 7. Aurutõke
 8. Distanttsiist 25 mm
 9. Voodrilaud 20 mm või 2x kipsplaat (vastavalt sisearh.)
 10. Viimistlus vastavalt ruumi otstarbele
- VL-1**
1. Põrandakate
 2. Põrandakatte alusmaterjal
 3. Puitlaastplaat 20 mm
 4. Põrandalaagid 100x50 mm
 5. Ol.ol. kandev laetalaistik, vahel min. vill 150 mm
 6. Aurutõke
 7. Roovits/kübarprofiil, samm 400 mm
 8. 2x kipsplaat või laudis (vastavalt sisearh.)
 9. Viimistlus vastavalt ruumi otstarbele

2. korruse netopind: 54,2m²

Olemasolev/jääv konstruktsioon

Projekteeritav konstruktsioon