





Vaade C

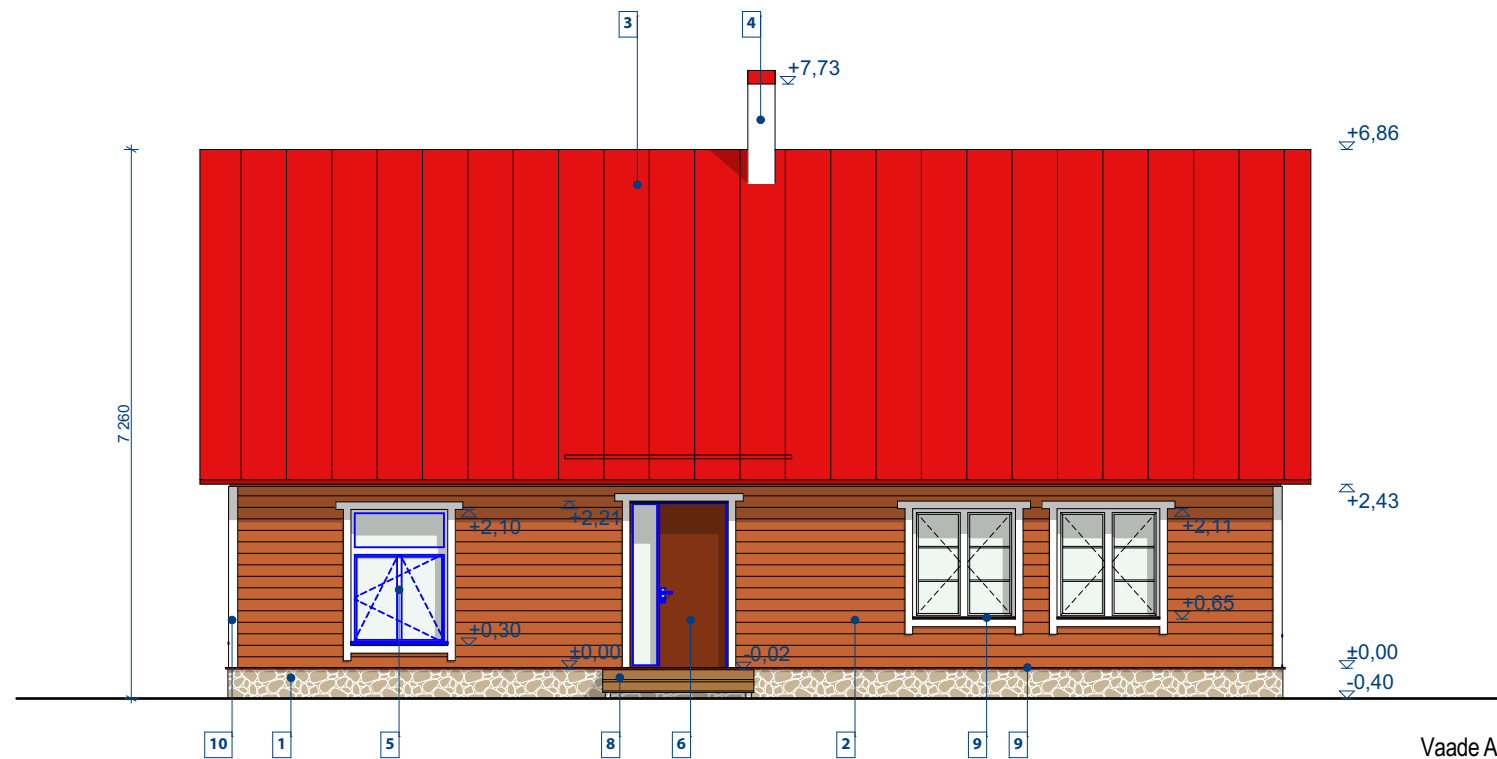

Vaade A



Vaade D

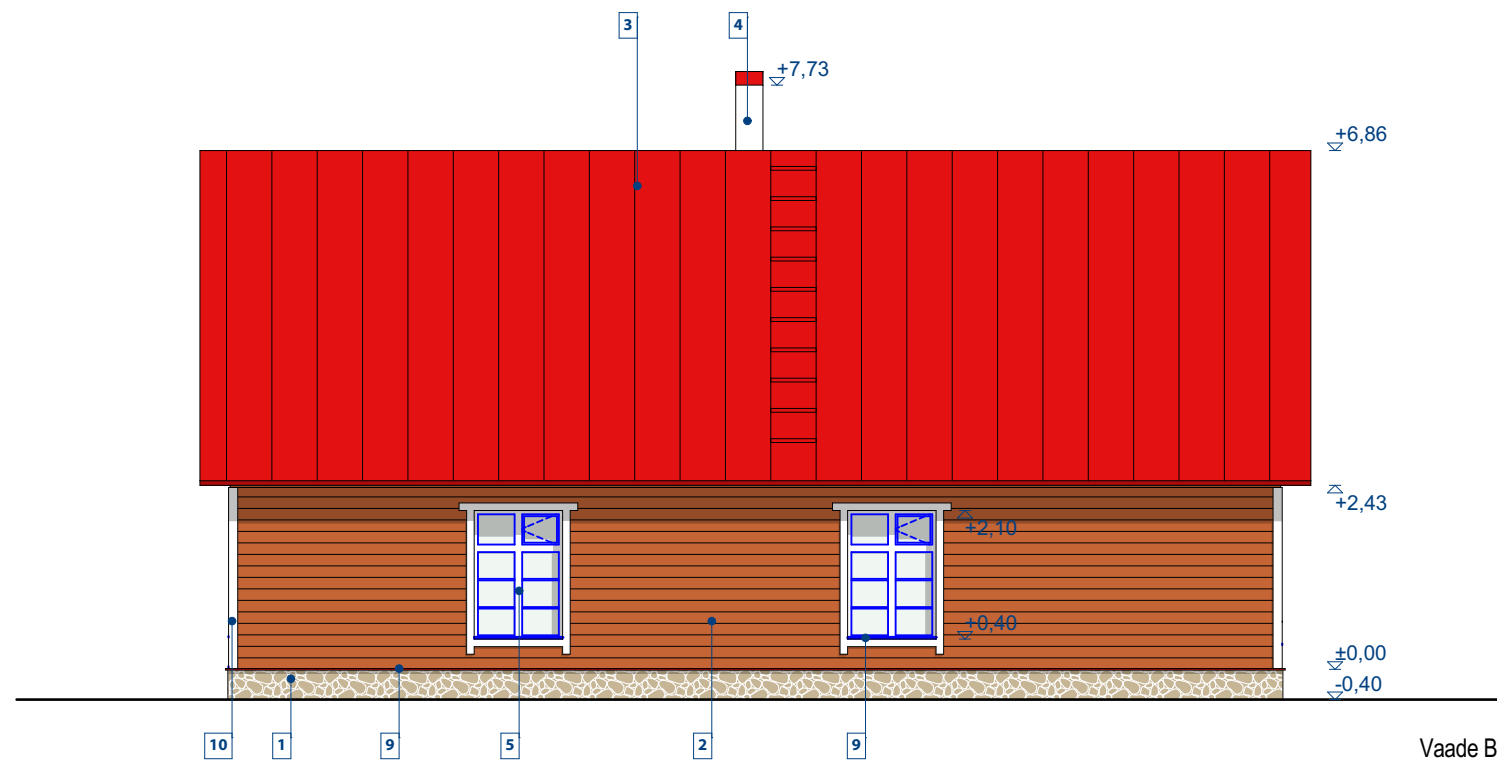

Vaade B

VÄLISVIIMISTLUS MATERJALID JA TOONID

1. Sokkel - maakivi müüritis, vuugid heledad;
2. Sein - horisontaalne laudis, toon punakas-pruun;
3. Katus - plekk-katus, toon punane;
4. Korsten - moodulkorsten, krohvitud, toon valge;
5. Aknad - klaaspakett puitraamis, toon valge;
6. Välisuks - puituks, toon punakas-pruun;
7. Sademeveesüsteem - toon valge;
8. Välistrepp/terrass - puitkonstruktsioonil, sügavimmutatud, toon pruun;
9. Plekkdetailid, katteplekid, aknaplekid, parapetiplekk jms - toon punane;
10. Nurgalaud - toon valge;
11. Tuulekastid - kaetud laudisega, toon punakas-pruun;

Enne lõplike värvikoguste ostmist teha 1m² pinnal proovivärvimine, et hinnata toone tegelikes valgusoludes, sh võrrelda eri toone teineteisega. Proovivärvimine kooskõlastada tellijaga!

— Olemasolev/jääv konstruktsioon
— Projekteeritav konstruktsioon