
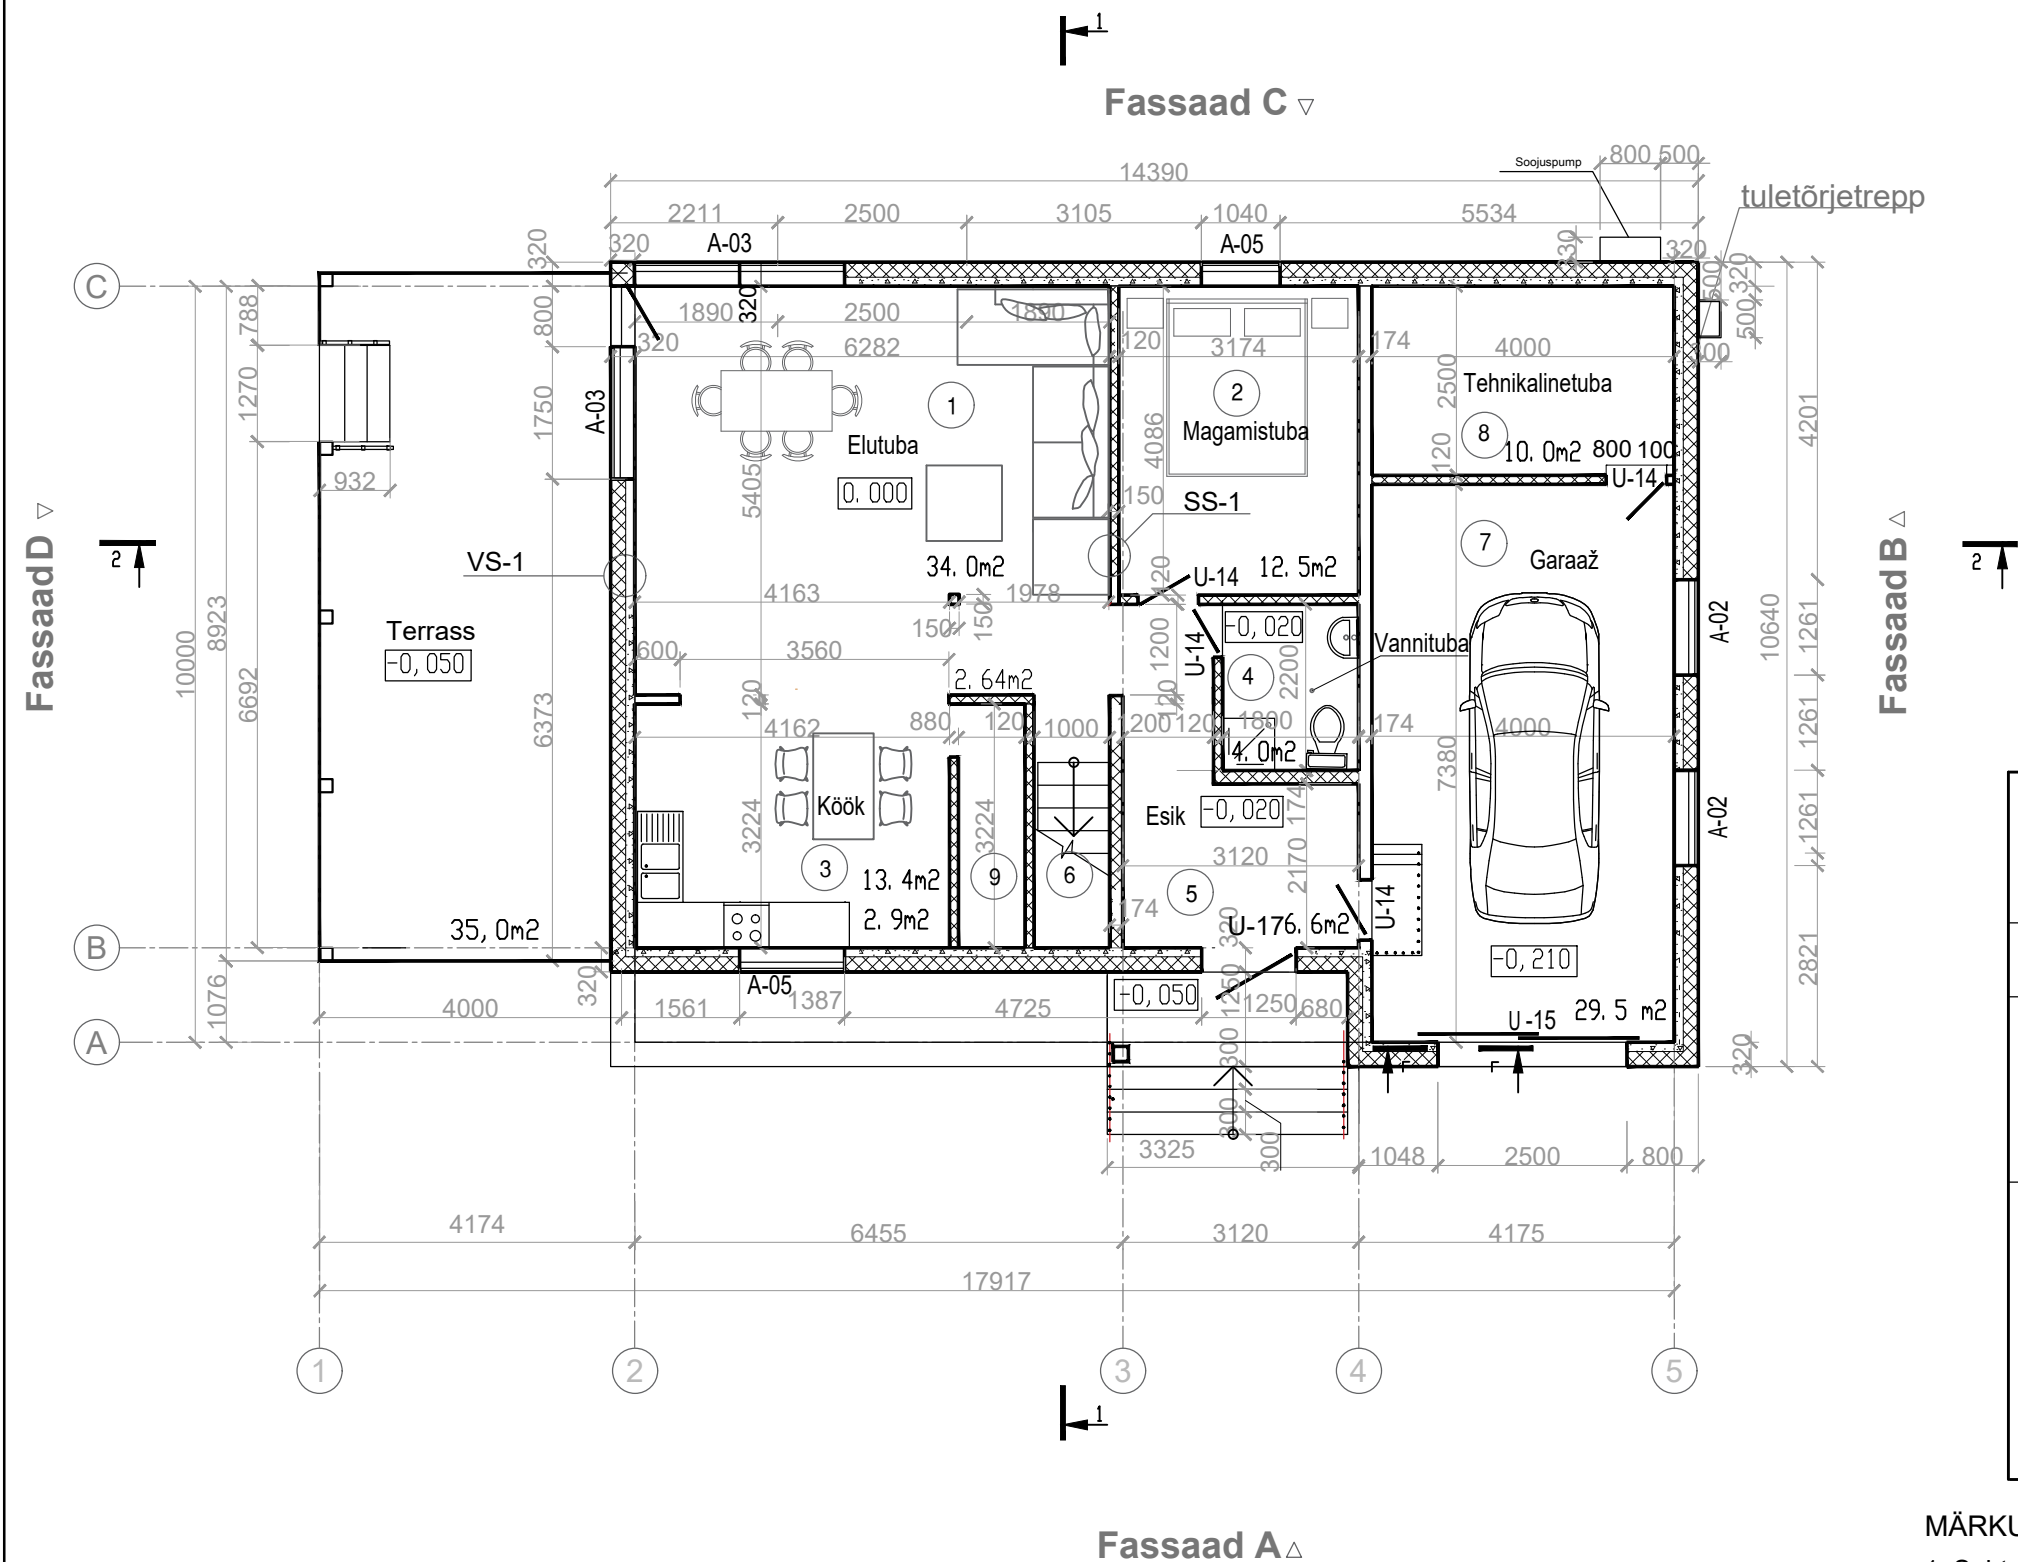


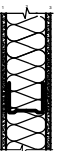

Ruumide eksplikatsioon

POS.	RUUMI NIMETUS	PIND, m2
1	Elutuba	34,0
2	Magamistuba	12,5
3	Köök	13,4
4	Vannituba	4,0
5	Esik	6,6
6	Trepp	3,3
7	Garaaž	29,5
8	Tehnikalinetuba	10,0
9	Riidekapp	2,9
Kokku:		116,2

Seinad lõige

Välisseinal lõige	Siseseinal lõige
VS-1	SS-1
	
1. Viimistlus 3 mm, 2. Kipsplaat 12mm, 3. Pruss 45 x 45, 4. Aurutõkekile 0,2, 5. Pruss 45x145, 6. Seest kivivill, 7. OSB 12mm, 8. EPS 100 mm, 9. 3 mm väliskrohv.	1. Kipsplaat KNAUF GKB13, 2. Klaasvill, 3. Kipsplaat KNAUF GKB13

MÄRKUSED:

1. Suhteliseks kõrguseks +0.000= 35.29 on võetud esimese korruse põrand.
2. Käesolev leht vaata koos lehtedega AR-001- AR-004; AR-007-AR-011.
3. Teostajal kontrollida ehitusega seotud mõõdud täiendavalt kohapeal, tagada täpne sobivus paigaldamisel.