
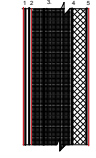
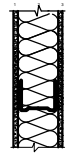


Ruumide eksplikatsioon

POS.	RUUMI NIMETUS	PIND, m2
10	Trepihall	8,1
11	Magamistuba	16,7
12	Magamistuba	15,8
13	Magamistuba	16,6
14	Vannituba	9,0
15	Garderoob	5,8
	Kokku:	72

Seinad lõige

Välisseinal lõige	Siseseinal lõige
VS-1	SS-1
	
<ol style="list-style-type: none"> Viimistlus 3 mm, Kipsplaat 12mm, Pruss 45 x 45, Aurutõkikile 0,2, Pruss45x145, Seest kivivill, OSB 12mm, EPS 100 mm, 3 mm väliskrohv. 	<ol style="list-style-type: none"> Kipsplaat KNAUF GKB13, Klaasvill, Kipsplaat KNAUF GKB13

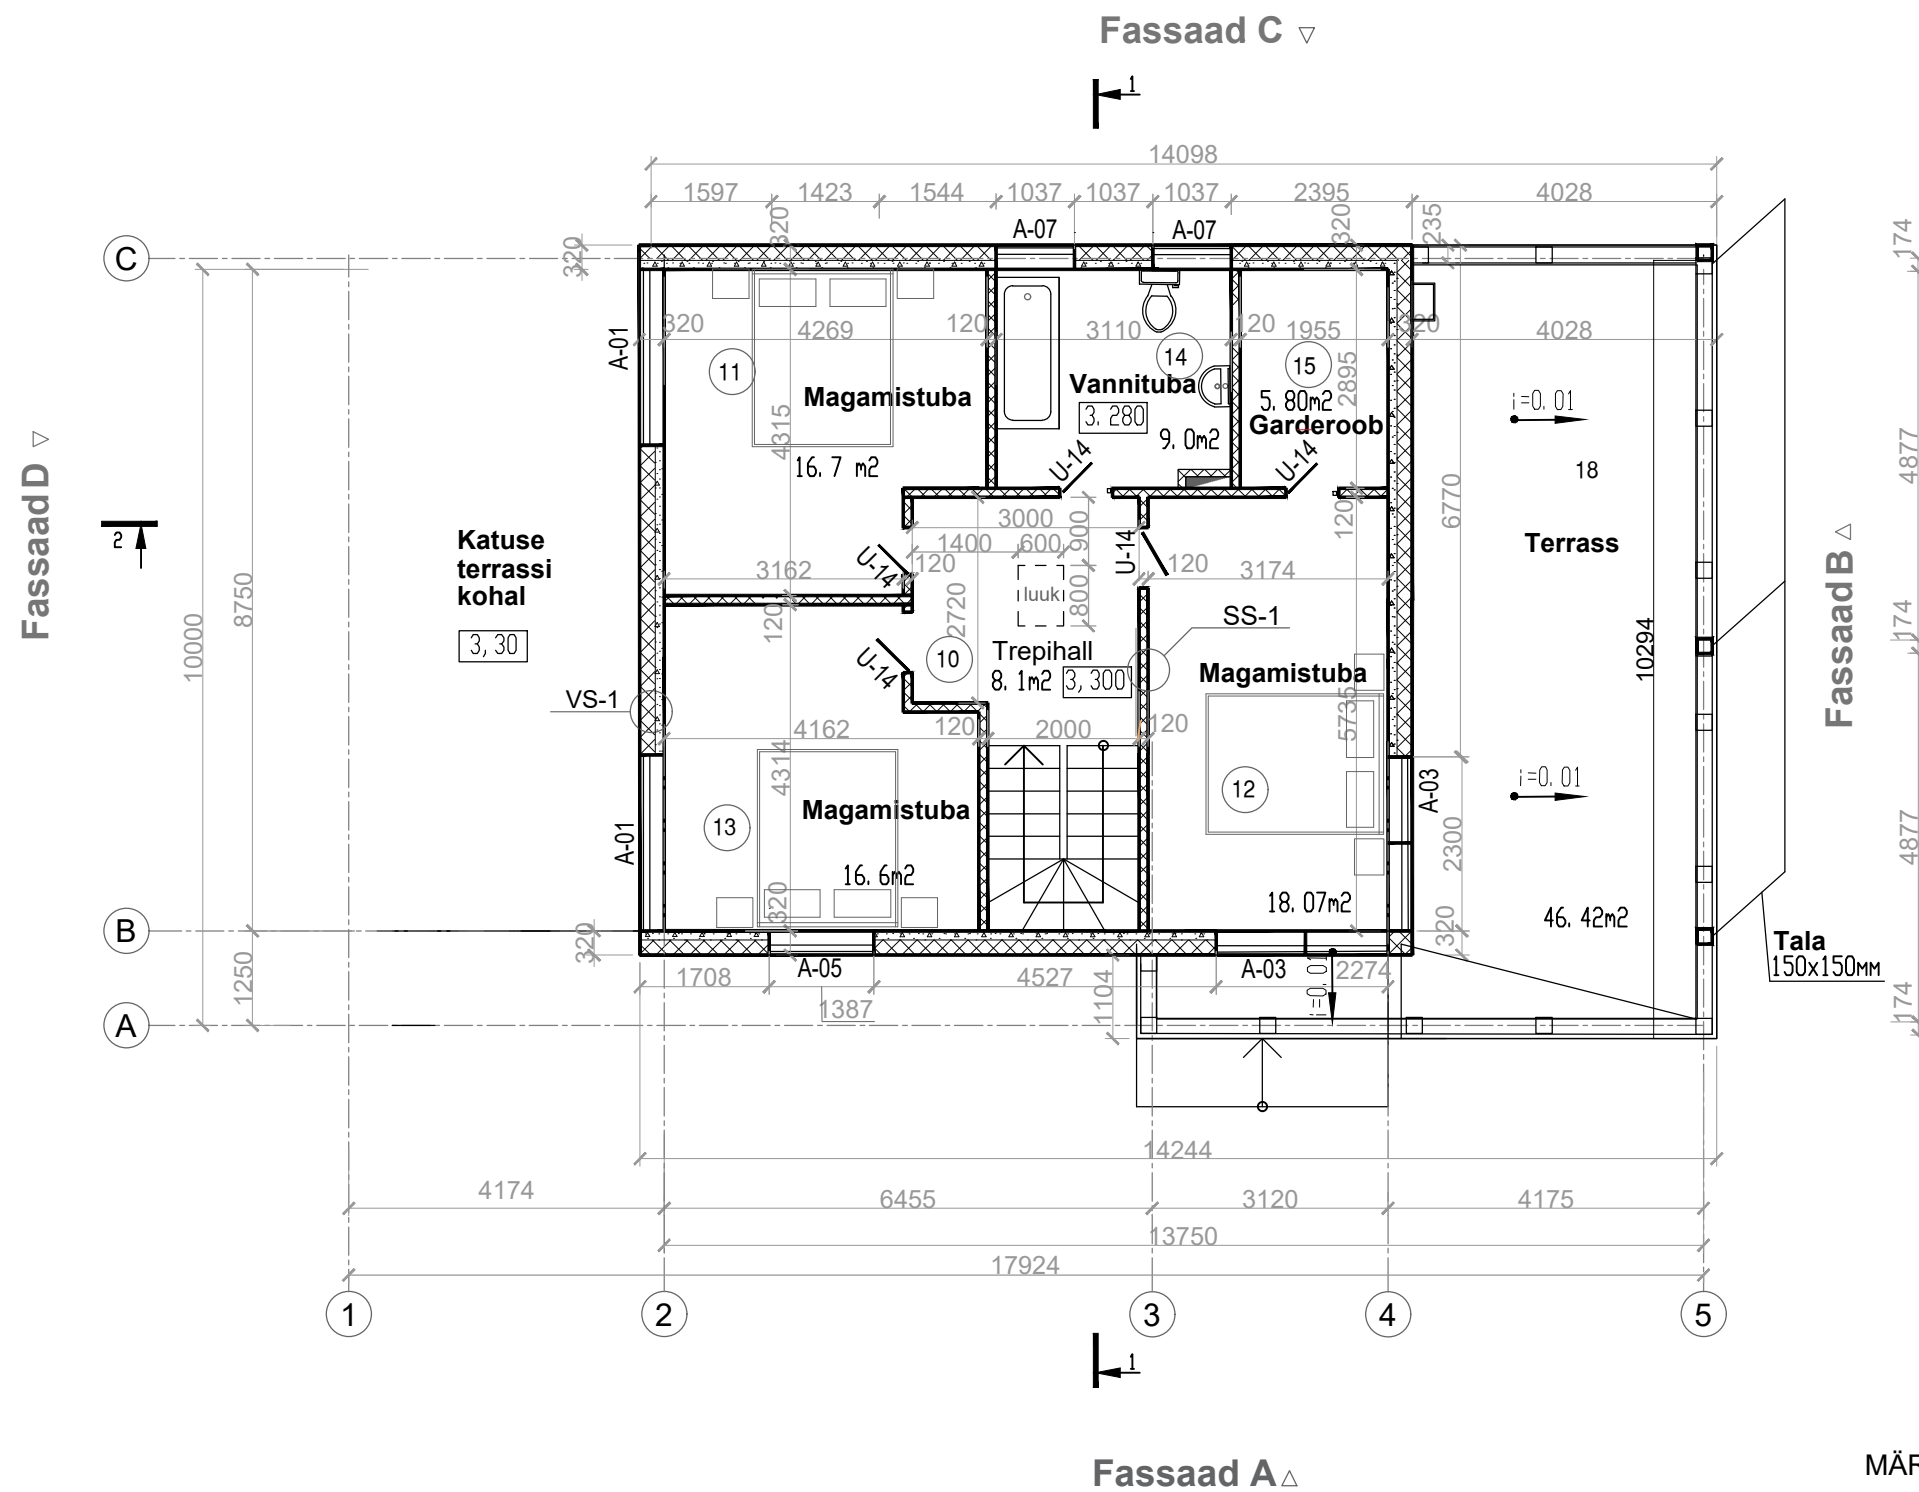

MÄRKUSED:

- Suhteliseks kõrguseks +0.000= 35.29 on võetud esimese korruse põrand.
- Käesolev leht vaata koos lehtedega AR-001- AR-004; AR-007-AR-011.
- Teostajal kontrollida ehitusega seotud mõõdud täiendavalt kohapeal, tagada täpne sobivus paigaldamisel.