


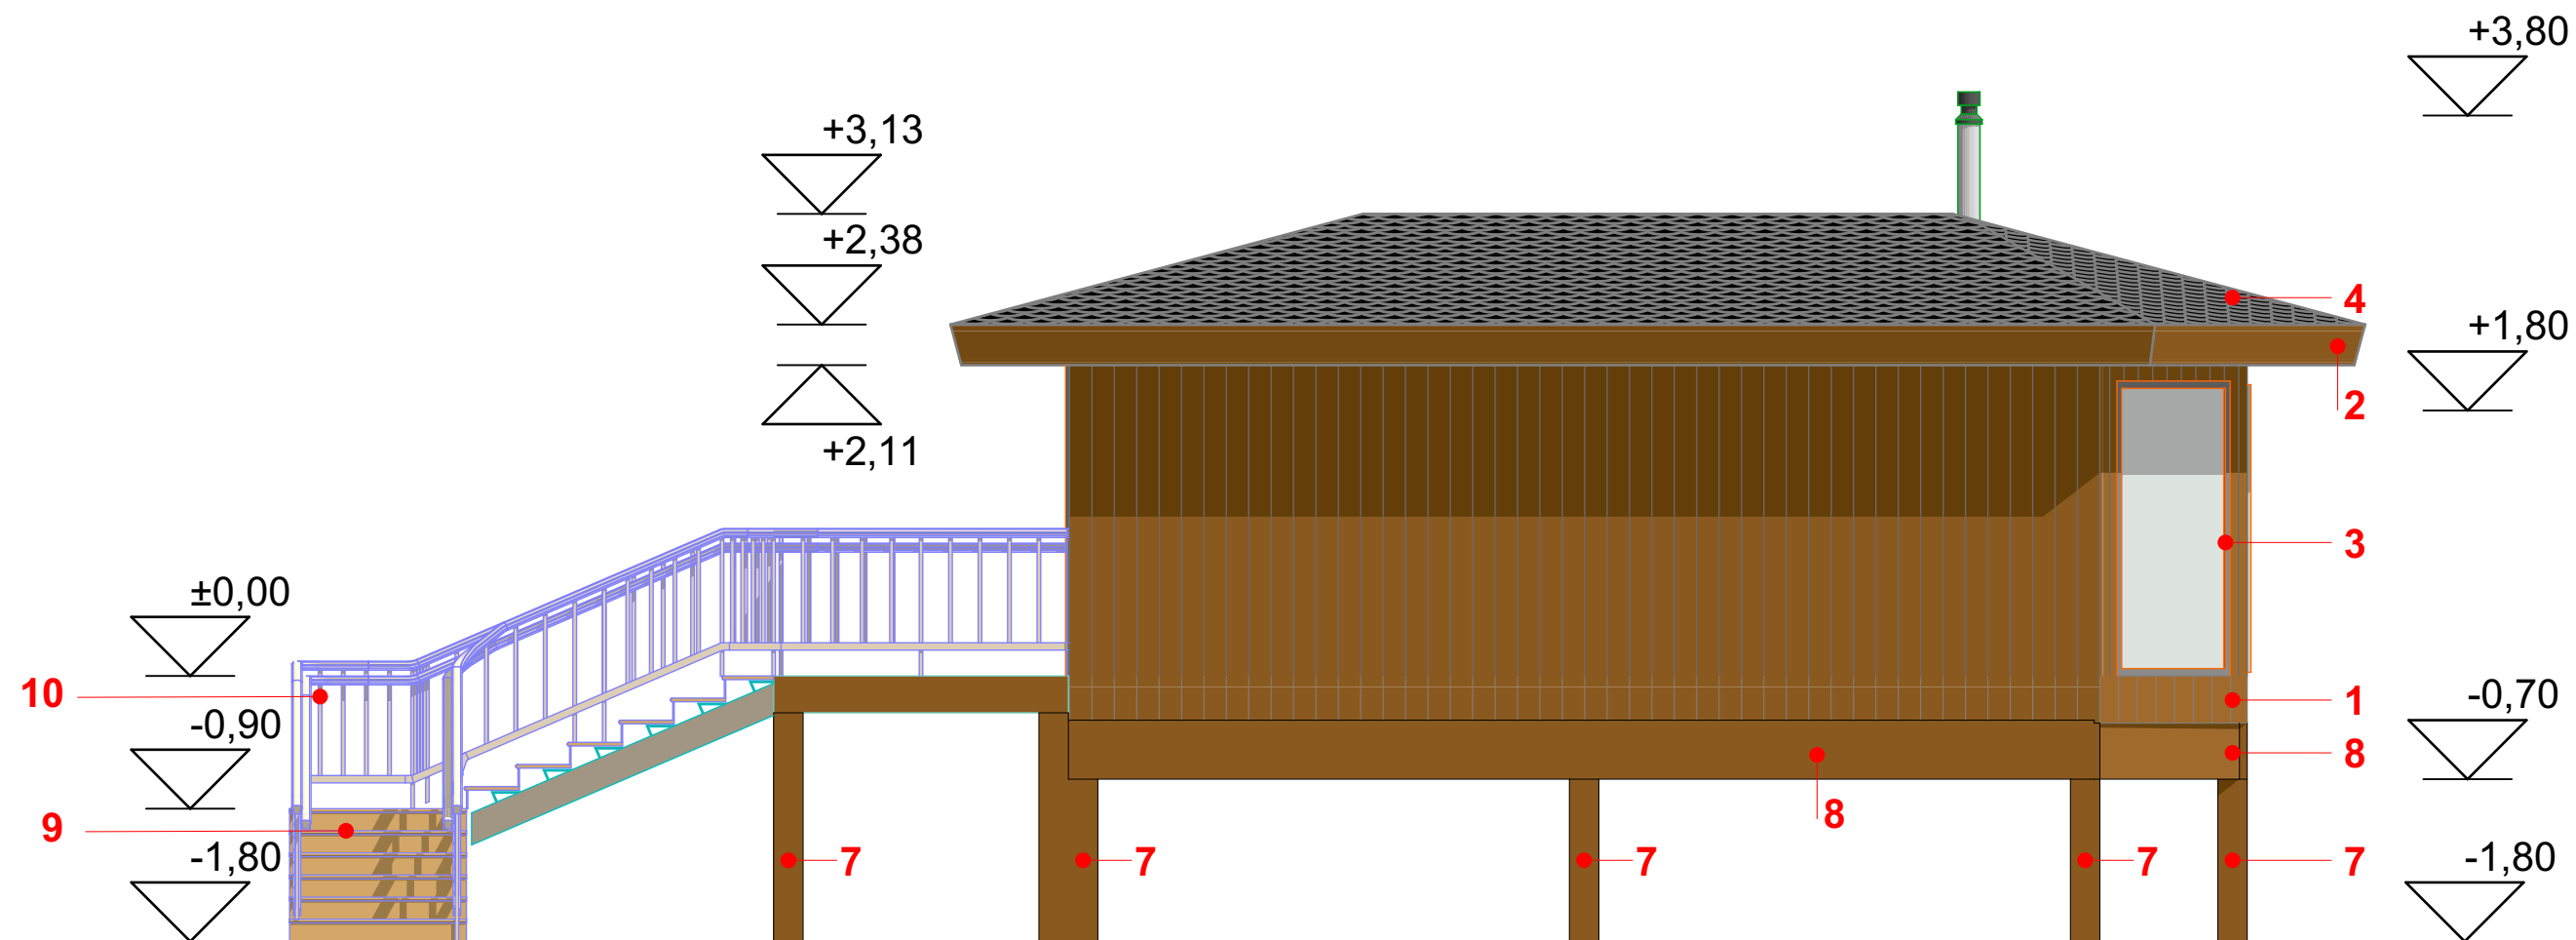

VÄLISVIIMISTLUS:

- 1 - VERTIKAALNE LAUDIS - UYV 180x21 mm, pruun
- 2 - HORISONTAALNE LAUDIS - UYV 180x21 mm, pruun
- 3 - AKEN - RAL7016
- 4 - BITUUMENSINDEL - süsihall
- 5 - UKSED - RAL7016
- 6 - TERASS - terassilaud lehis, naturaalne
- 7 - POSTID - liimpuit niiskuskindlalt värvitud, pruun
- 8 - TALAD - liimpuit niiskuskindlalt värvitud, pruun
- 9 - PUITTREPP
- 10 - PIIRDED PUIDUST
- 11 - ÕHKSOOJUSPUMP VÄLISOSA

*TÖÖ KÄIGUS TÄPSUSTATAKSE FASSAADI DETAILE

*Põrand +0,00=72,8 (EH2000)