


North

-  **VM-01 (Olemasolev vundament)**
Maakivi lihtvundament 400mm
-  **VM-02 (Olemasolev vundament)**
Betoon 260mm
-  **VM-03 (Olemasolev vundament)**
Tellis 200mm
-  **VM-04 (Projekteeritav vundament)**
Betoon 400mm
-  **VM-04 (Projekteeritav vundament)**
Betoon 200mm

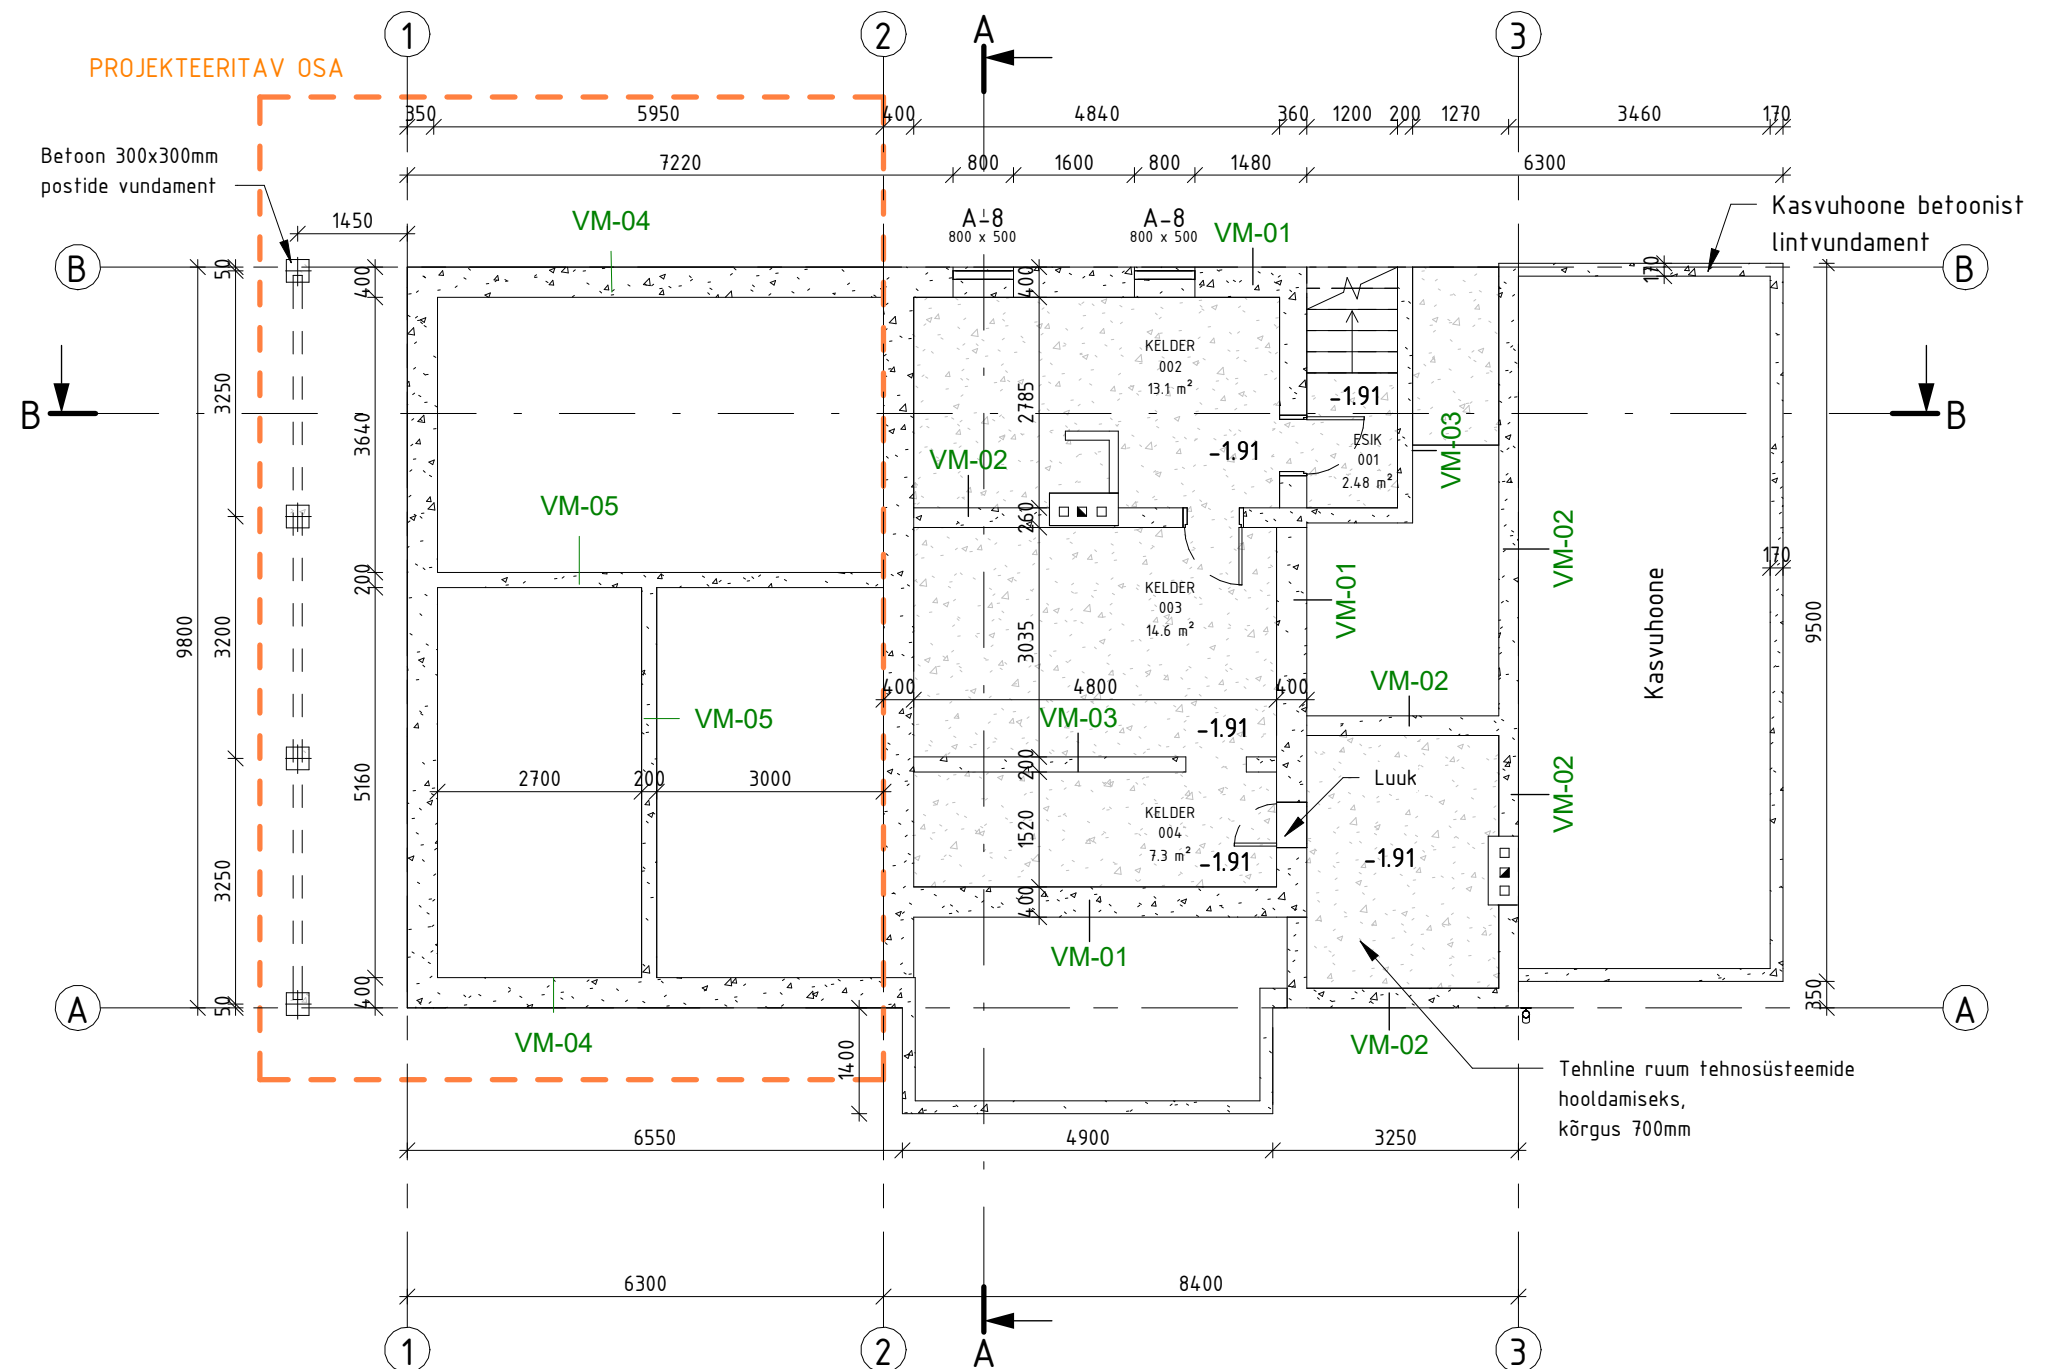

RUUMIDE EKSPLIKATSIOON KELDER

Nr.	Ruumi nimetus	Pind	Märkused
001	ESIK	2.48 m ²	
002	KELDER	13.13 m ²	
003	KELDER	14.57 m ²	
004	KELDER	7.30 m ²	

Kokku: 37.48 m²

MÄRKUSED:

1. Kasutatav betooni klass C25/30 .
2. Betooni keskkonnaklass XC2 vast. EN 206-1:2000
3. Armatuuri min. kaitsekiht 50 mm (sh hälve 0...10 mm)
4. NB! Vundamendi sokli või talla sisse tuleb paigaldada hülsid kommunikatsioonidele!
5. Kõik kommunikatsioonid ja läbiviigud täpsustada eriosade projektist!
6. Vundamendi aluseks täiteks võib kasutada kruusa, tihendatud killustikku või jämedat ehitusliiva. Täide ei tohi sisalda mulda, lehti ega muud sellist orgaanilist lisa.
7. Min. killustiku kihi paksus 200 mm, tihendada alus kuni 80..100 MPa. Alust tihendada maksimaalselt 500 mm kihi paksuste kaupa.
8. Töövõtja on kohustatud järgima materjalide tarnijate paigaldus- ja kasutusjuhendeid.

TÖÖNIMETUS:

Aiamaja renoveerimis projekt

JOONISE NIMETUS:

Alusmüüride plaan

VS-01 (Olemasolev sein, 350mm)

Välisvoodrilaud horisontaalne UYS 21x145mm (kollane)
Vertikaalsed distanttsliistud 30x50mm, õhuvahe 30mm
EPS soojustus 100mm
Tellis sein 200mm
Siseviimistlus

VS-02 (Olemasolev sein, 350mm)

Välisvoodrilaud horisontaalne UYS 21x145mm (kollane)
Vertikaalsed distanttsliistud 30x50mm, õhuvahe 30mm
EPS soojustus 100mm
Poorbetoon plokk 200mm
Siseviimistlus

VS-03 (Olemasolev sein, 275mm)

Tellis sein 200mm
Sisemine puitkarkass 50mm
Siseviimistlus

VS-04 (Projekteeritav sein, 350mm)

Välisvoodrilaud horisontaalne UYS 21x145mm (kollane)
Vertikaalsed distanttsliistud 30x50mm, õhuvahe 30mm
EPS soojustus 100mm
FIBO plokk 200mm
Siseviimistlus

VS-05 (Projekteeritav sein, 350mm)

Välisvoodrilaud horisontaalne UYS 21x145mm (kollane)
Vertikaalsed distanttsliistud 30x50mm, õhuvahe 30mm
EPS soojustus 100mm
Poorbetoon plokk 200mm
Siseviimistlus

SS-01 (Olemasolev sein, 70mm)

Puitkarkass sein 70mm
Siseviimistlus

SS-02 (Olemasolev sein, 250mm)

Siseviimistlus
Poorbetoon plokk 200mm
Siseviimistlus

SS-03 (Olemasolev sein, 220mm)


Siseviimistlus
Tellis
Siseviimistlus

SS-04 (Olemasolev sein, 170mm)

Siseviimistlus
Tellis
Siseviimistlus

SS-05 (Projekteeritav sein, 200mm)

Siseviimistlus
FIBO plokk 200mm
Siseviimistlus

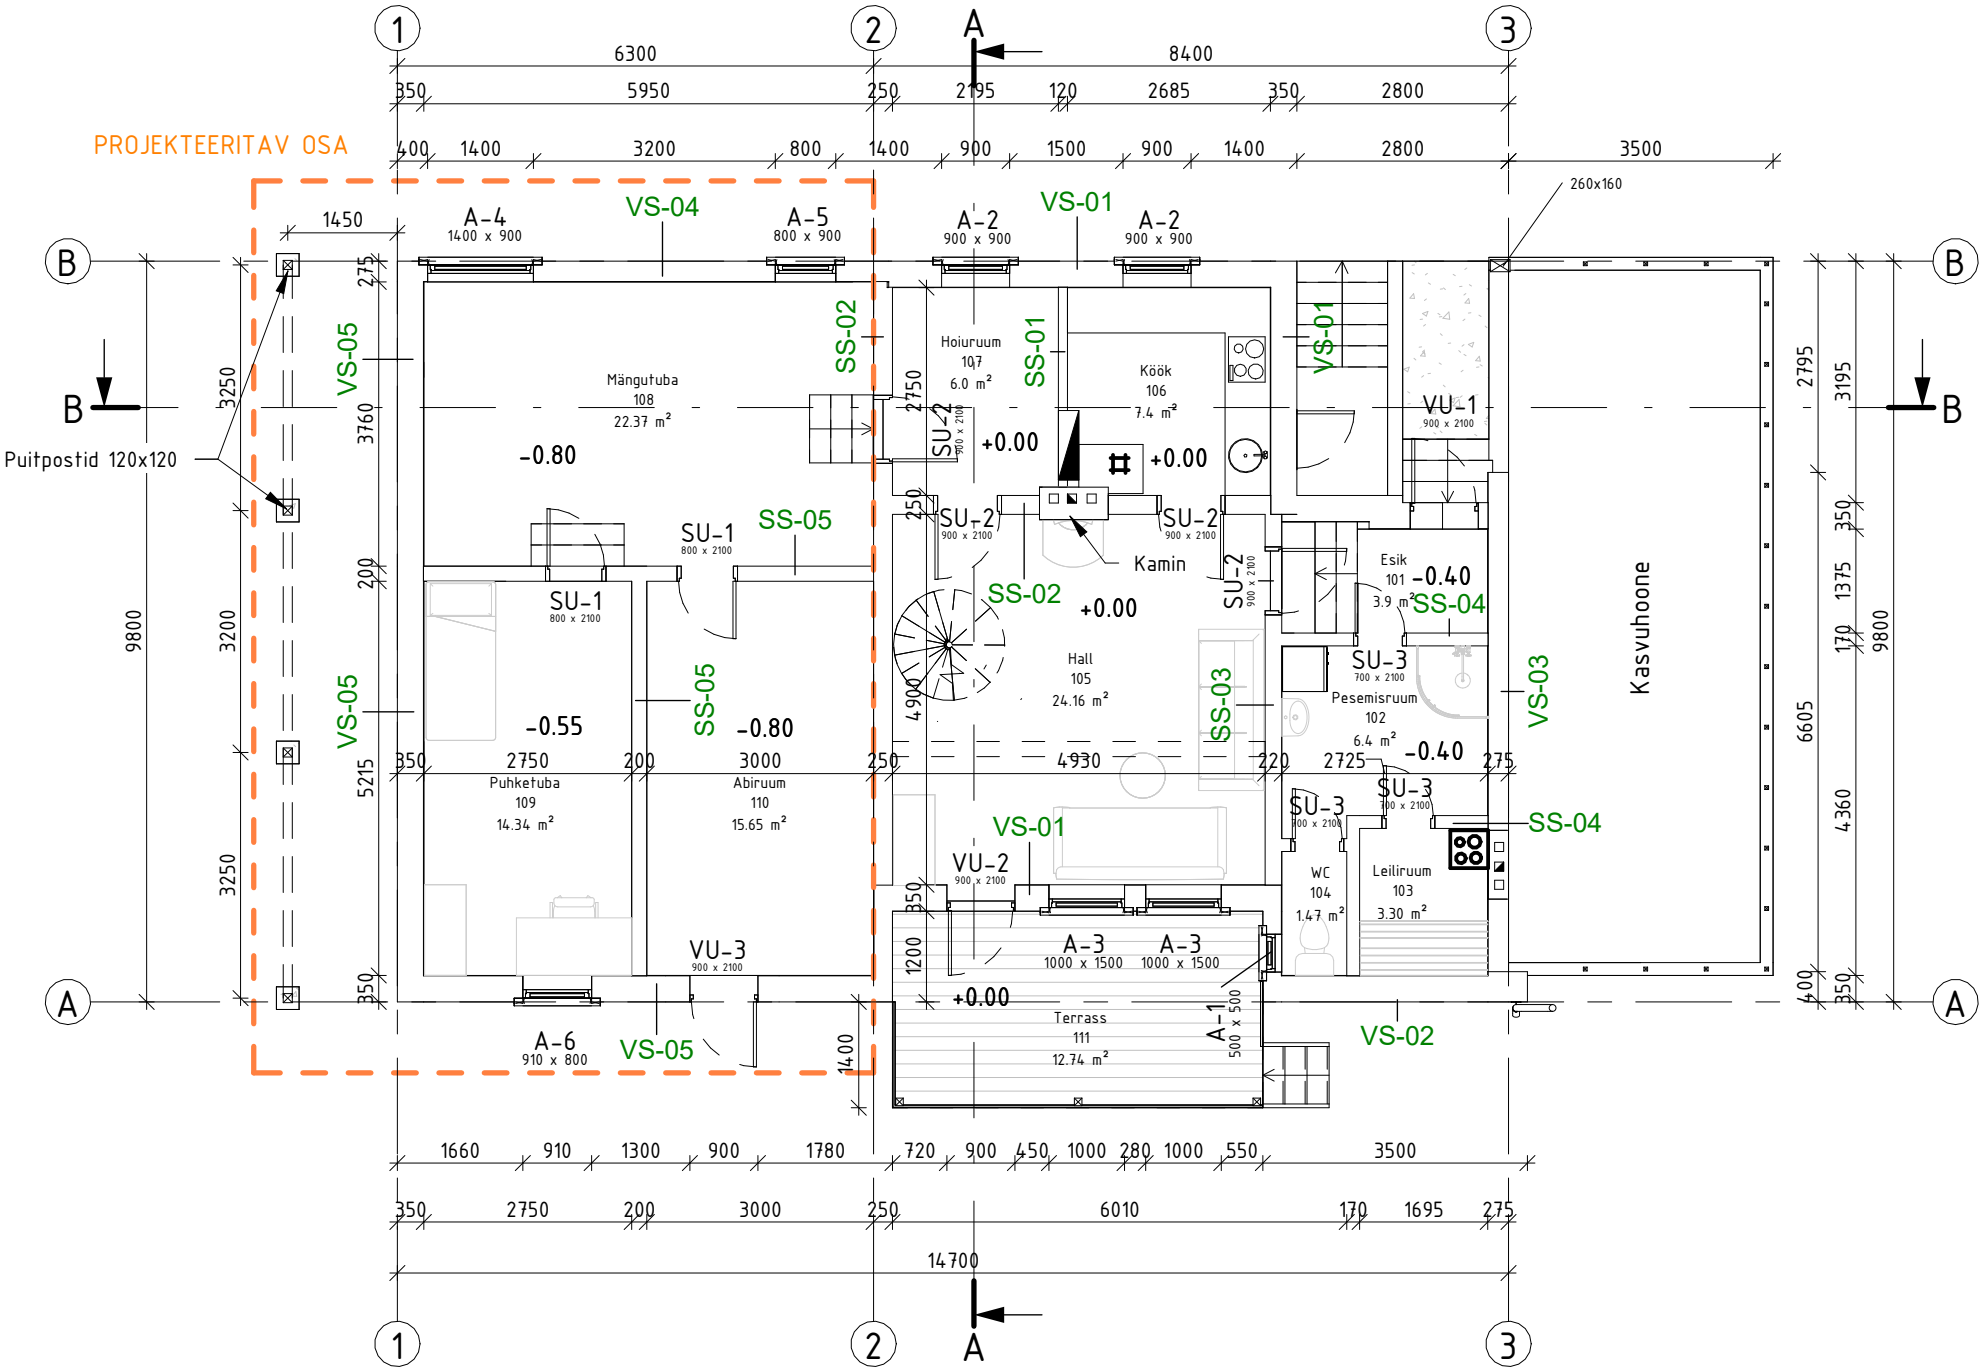

RUUMIDE EKSPLIKATSIOON 1 KORRUS			
Nr.	Ruumi nimetus	Pind	Märkused
101	Esik	3.86 m ²	
102	Pesemisruum	6.38 m ²	
103	Leiliruum	3.30 m ²	
104	WC	1.47 m ²	
105	Hall	24.16 m ²	
106	Köök	7.38 m ²	
107	Hoiuruum	6.04 m ²	
108	Mängutuba	22.37 m ²	
109	Puhketuba	14.34 m ²	
110	Abiruum	15.65 m ²	
111	Terrass	12.74 m ²	
Kokku:		117.68 m ²	


MÄRKUSED:
1. Töövõtja on kohustatud järgima materjalide tarnijate paigaldus- ja kasutusjuhendeid.

TOONIMETUS:
Aiamaja renoveerimis projekt
JOONISE NIMETUS:
Esimese korruse plaan

VS-06 (Projekteeritav sein, 315mm)
Välisvoodrilaud horisontaalne UYS 21x145mm (kollane)
Vertikaalsed distantslüstud 30x50mm, õhuvähe 30mm
Tuuletõkke kips 9mm
Puitkarkass 45x195, + mineraal vill
Aurutõkke kile
Lisakarkass 45x45, + mineraal vill
OSB/3 12mm
Siseviimistlus

SS-06 (Projekteeritav sein, 220mm)
OSB/3 12mm
Puitkarkass sein 45x195mm + mineraal vill
Siseviimistlus

SS-07 (Projekteeritav sein, 95mm)
Siseviimistlus
OSB/3 12mm või kipsplaat 12mm
Puitkarkass sein 45x70mm + mineraal vill
OSB/3 12mm või kipsplaat 12mm
Siseviimistlus

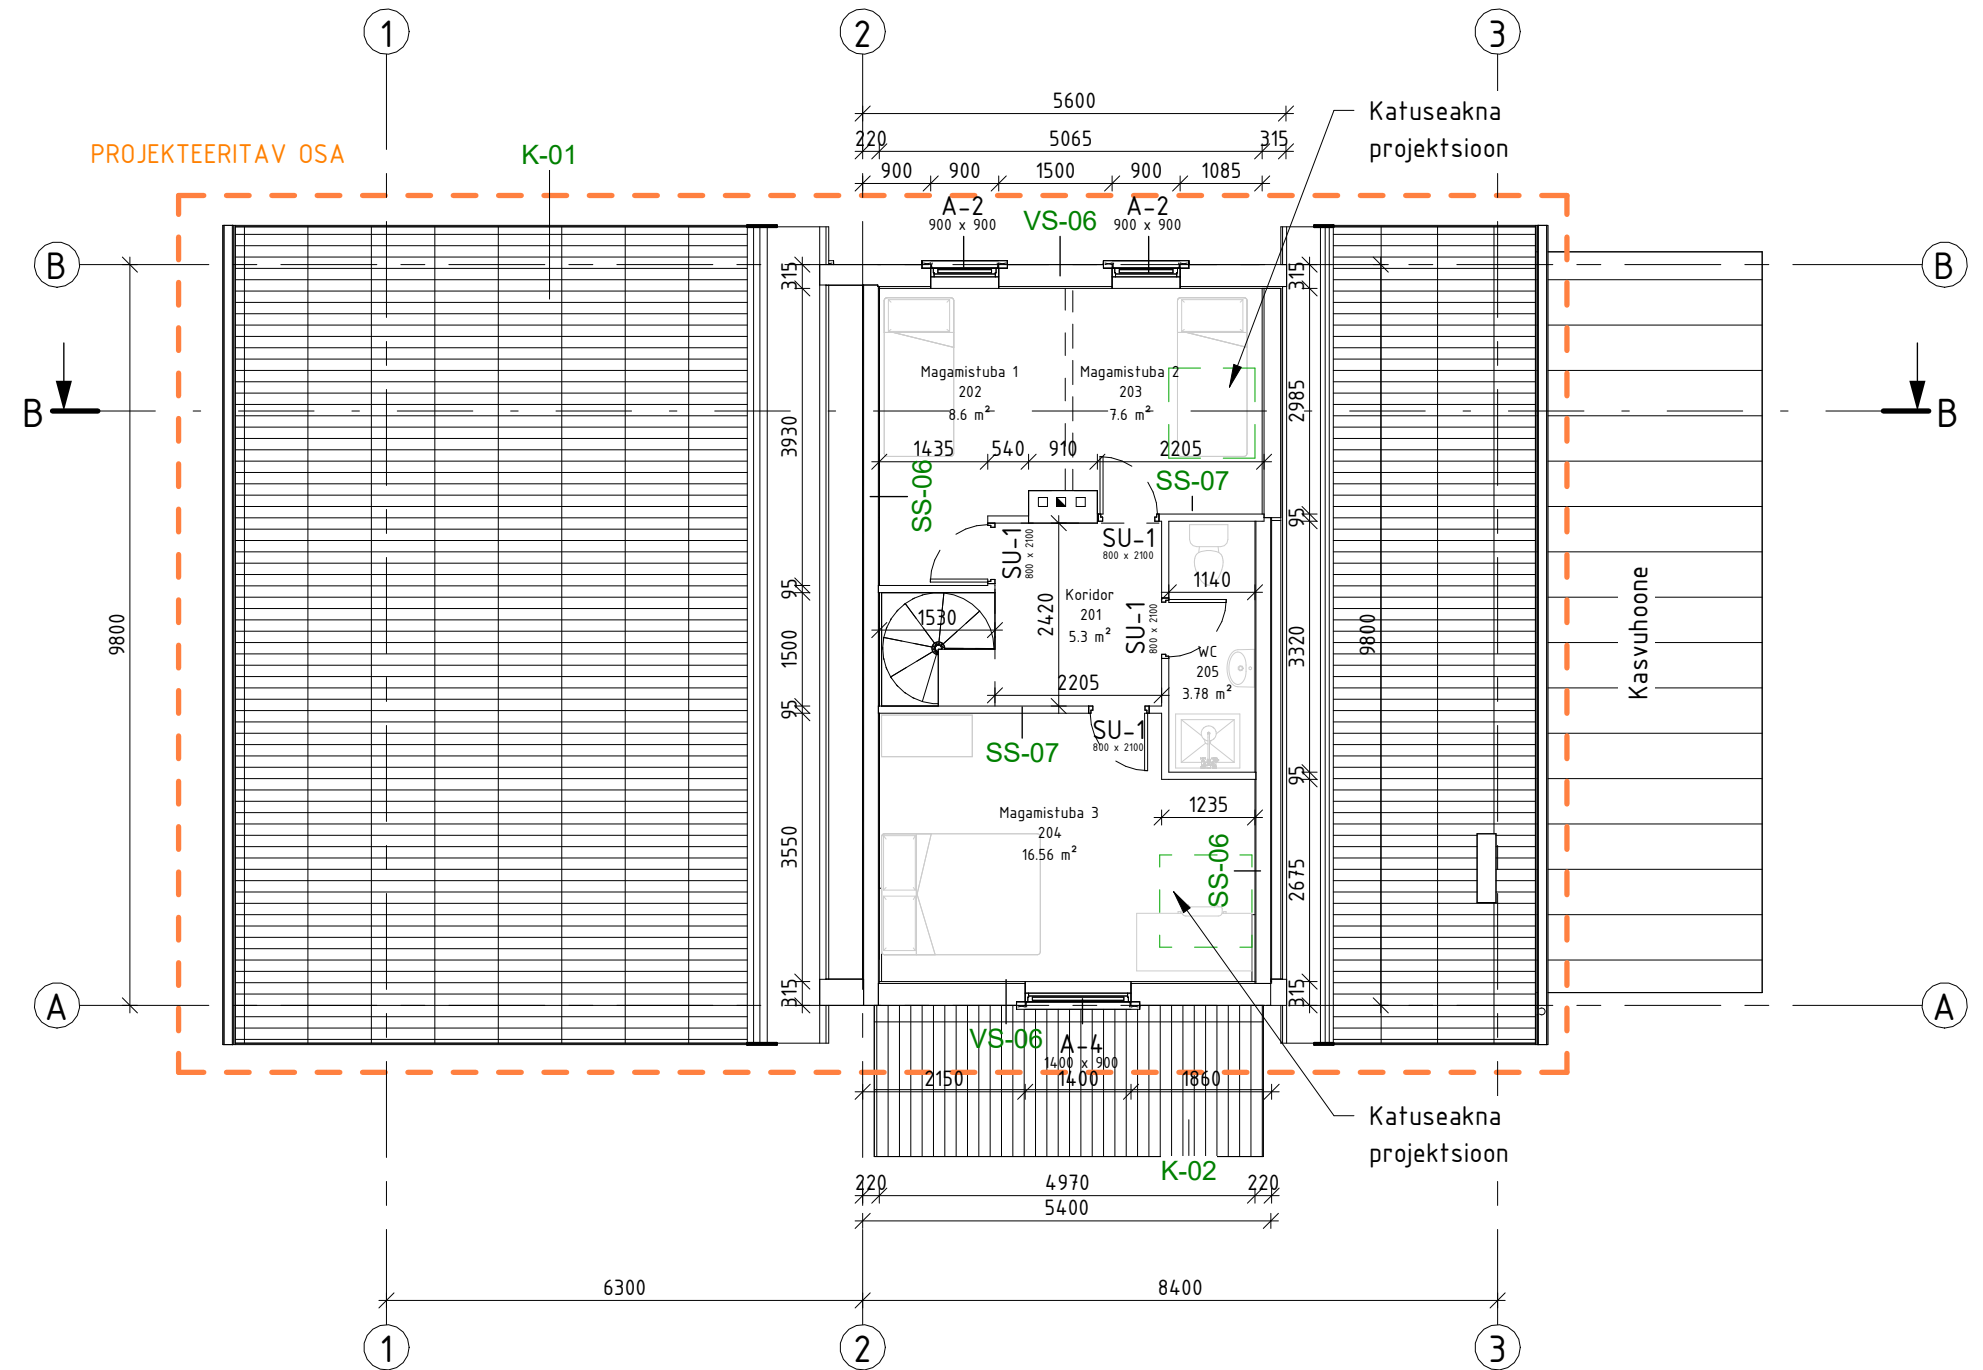

- MÄRKUSED:
- Töövõtja on kohustatud järgima materjalide tarnijate paigaldus- ja kasutusjuhendeid.
 - Katusefermide või saarikate lahendamiseks koostatakse eraldi konstruktiivne projekt.

RUUMIDE EKSPLIKATSIOON 2 KORRUS

Nr.	Ruumi nimetus	Pind	Märkused
201	Koridor	5.34 m ²	
202	Magamistuba 1	8.56 m ²	
203	Magamistuba 2	7.64 m ²	
204	Magamistuba 3	16.56 m ²	
205	WC	3.78 m ²	

Kokku: 41.89 m²

TÖÖNIMETUS:
Aiamaja renoveerimis projekt


JOONISE NIMETUS:
Teise korruse plaan

K-01 (Projekteeritav katus, 350mm)

Katuseplekk RUUKKI (tumepruun)
Roovituslaud 25x100mm s=200mm
Distantssliist 25x50mm piki sarikaid
Katusealuskate
Katuse sarikad 45x200mm s=600mm + soojustus
Aurutõkke kile
OSB/3
Siseviimistlus

K-01 (Olemasolev katus, 150mm)

Katuseplekk RUUKKI (tumepruun)
Roovituslaud 25x100mm s=200mm
Katuse sarikad 45x100mm s=600mm

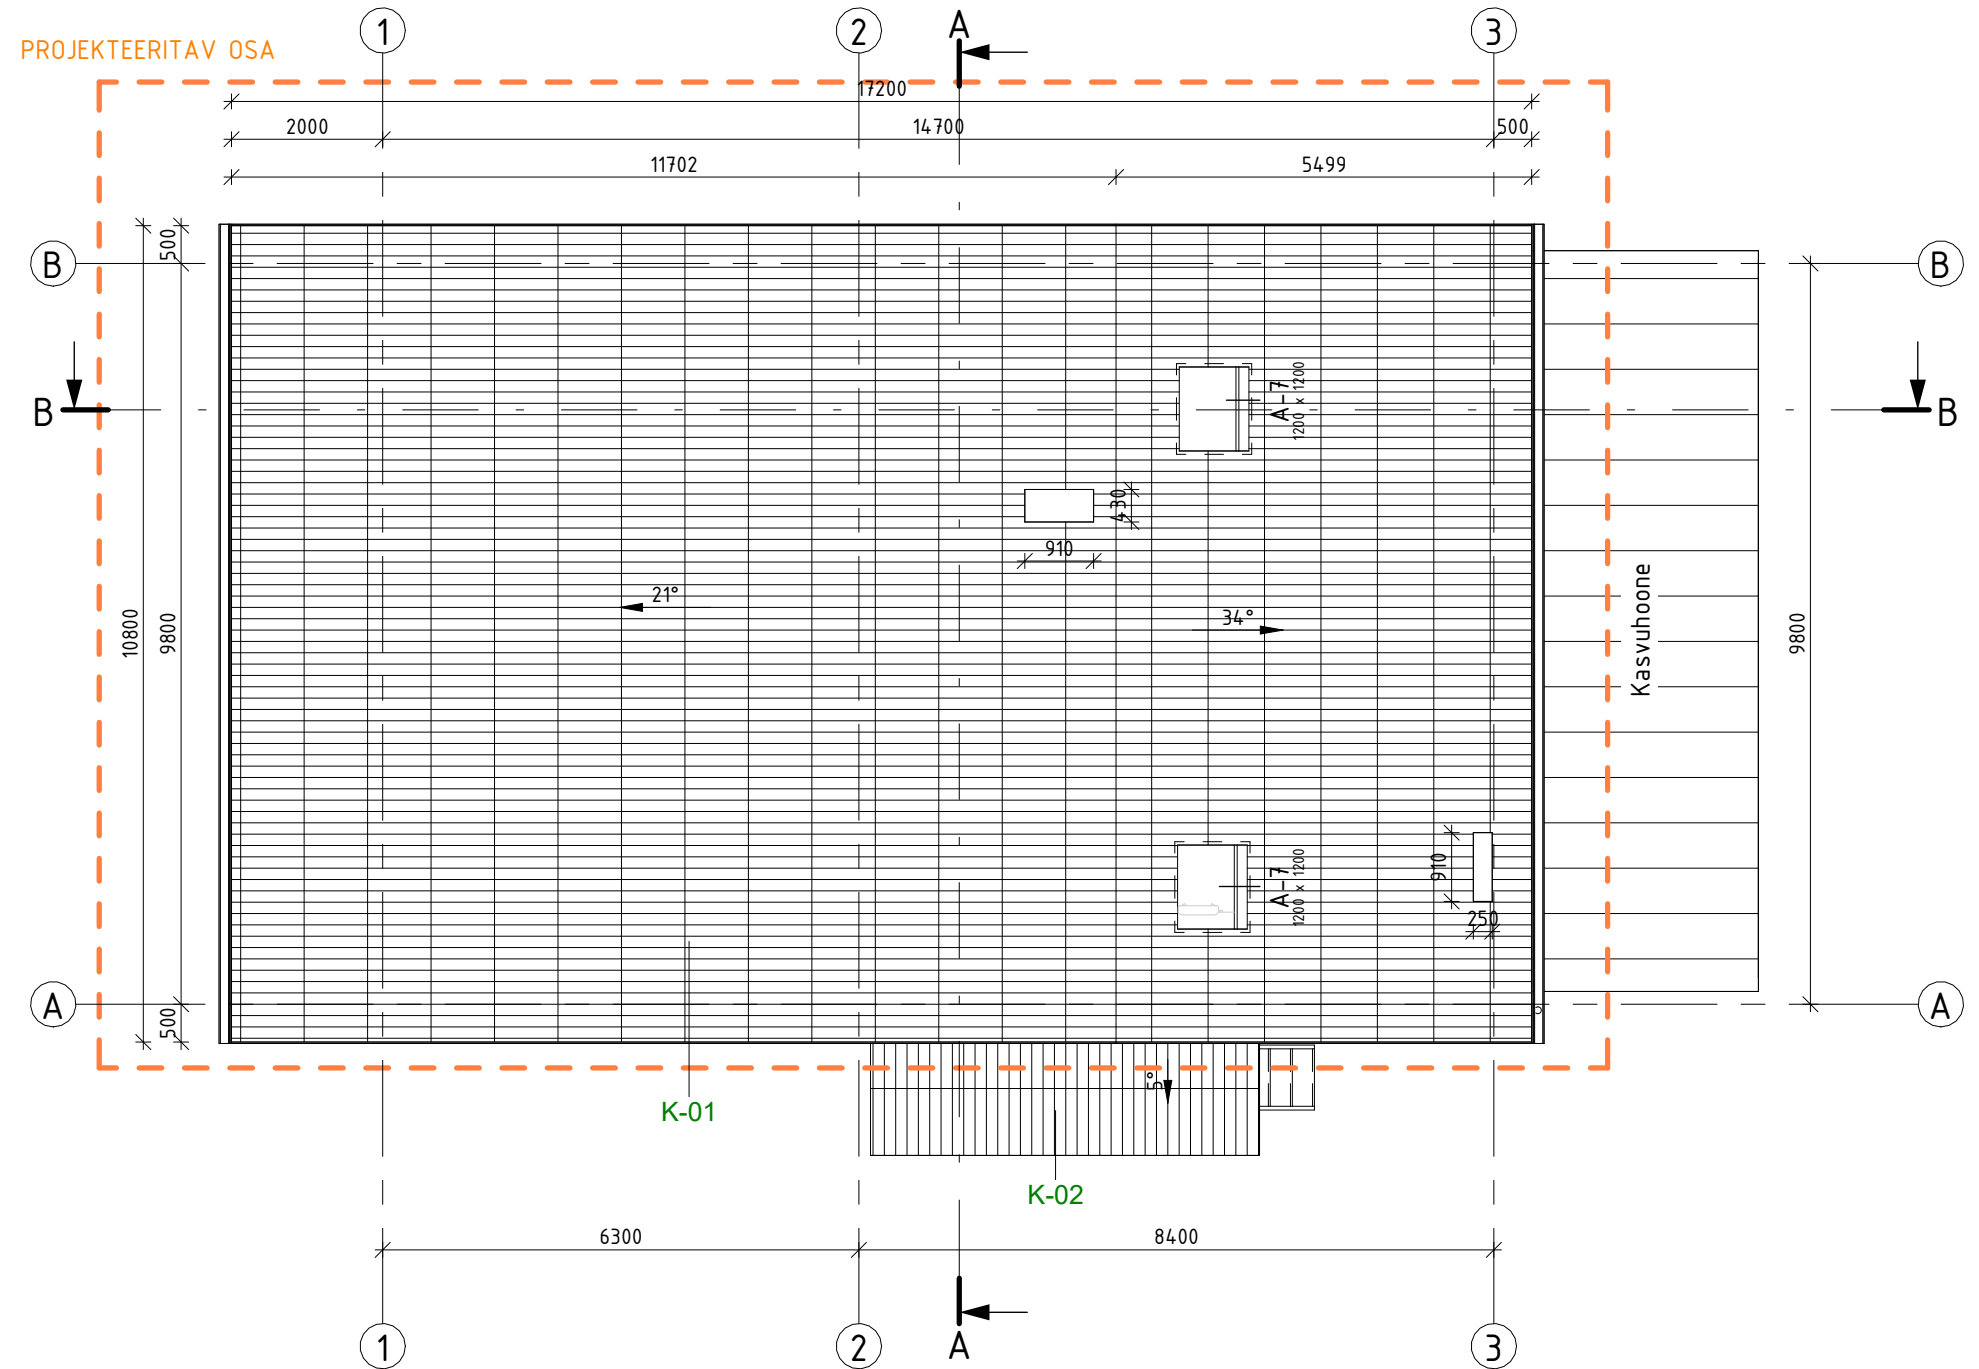

MÄRKUSED:

1. Töövõtja on kohustatud järgima materjalide tarnijate paigaldus- ja kasutusjuhendeid.
2. Katusefermide või saarikate lahendamiseks koostatakse eraldi konstruktiivne projekt.

TÖÖNIMETUS:
Aiamaja renoveerimis projekt

JOONISE NIMETUS:
Katuse plaan

VS-01 (Olemasolev sein, 350mm)
Välisvoodrilaud horisontaalne UYS 21x145mm (kollane)
Vertikaalsed distantслиistud 30x50mm, õhuvahe 30mm
EPS soojustus 100mm
Tellis sein 200mm
Siseviimistlus

VS-02 (Olemasolev sein, 350mm)
Välisvoodrilaud horisontaalne UYS 21x145mm (kollane)
Vertikaalsed distantслиistud 30x50mm, õhuvahe 30mm
EPS soojustus 100mm
Poorbetoon plokk 200mm
Siseviimistlus

VS-03 (Olemasolev sein, 275mm)
Tellis sein 200mm
Sisemine puitkarkass 50mm
Siseviimistlus

VS-04 (Projekteeritav sein, 350mm)
Välisvoodrilaud horisontaalne UYS 21x145mm (kollane)
Vertikaalsed distantслиistud 30x50mm, õhuvahe 30mm
EPS soojustus 100mm
FIBO plokk 200mm
Siseviimistlus

VS-05 (Projekteeritav sein, 350mm)
Välisvoodrilaud horisontaalne UYS 21x145mm (kollane)
Vertikaalsed distantслиistud 30x50mm, õhuvahe 30mm
EPS soojustus 100mm
Poorbetoon plokk 200mm
Siseviimistlus

VS-06 (Projekteeritav sein, 315mm)
Välisvoodrilaud horisontaalne UYS 21x145mm (kollane)
Vertikaalsed distantслиistud 30x50mm, õhuvahe 30mm
Tuuletõkke kips 9mm
Puitkarkass 45x195, + mineraal vill
Aurutõkke kile
Lisakarkass 45x45, + mineraal vill
OSB/3 12mm
Siseviimistlus

SS-06 (Projekteeritav sein, 220mm)
OSB/3 12mm
Puitkarkass sein 45x195mm + mineraal vill
Siseviimistlus

SS-07 (Projekteeritav sein, 95mm)
Siseviimistlus
OSB/3 12mm või kipsplaat 12mm
Puitkarkass sein 45x70mm + mineraal vill
OSB/3 12mm või kipsplaat 12mm
Siseviimistlus

K-01 (Projekteeritav katus, 350mm)
Katuseplekk RUUKKI (tumepruun)
Roovituslaud 25x100mm s=200mm
Distantслиist 25x50mm piki sarikaid
Katusealuskate
Katuse sarikad 45x200mm s=600mm + soojustus
Aurutõkke kile
OSB/3
Siseviimistlus

K-01 (Olemasolev katus, 150mm)
Katuseplekk RUUKKI (tumepruun)
Roovituslaud 25x100mm s=200mm
Katuse sarikad 45x100mm s=600mm

P-01 (Olemasolev põrand, 100mm)
Betoon 100mm

P-02 (Olemasolev põrand, 250mm)
Põrandakate
Tasanduskiht
Betoon laepaneel 200mm

P-03 (Projekteeritav põrand, 350mm)
Põrandakate
Betoon 100mm
EPS soojustus 200mm
Tihendatud liiv

P-04 (Projekteeritav põrand, 350mm)
Põrandakate
Tasanduskiht +soojustus
Betoonist laepaneel 200mm
Ripplagi
Siseviimistlus


VM-01 (Olemasolev vundament)
Maakivi lihtvundament 400mm

VM-02 (Olemasolev vundament)
Betoon 260mm

VM-03 (Olemasolev vundament)
Tellis 200mm

VM-04 (Projekteeritav vundament)
Betoon 400mm

VM-04 (Projekteeritav vundament)
Betoon 200mm

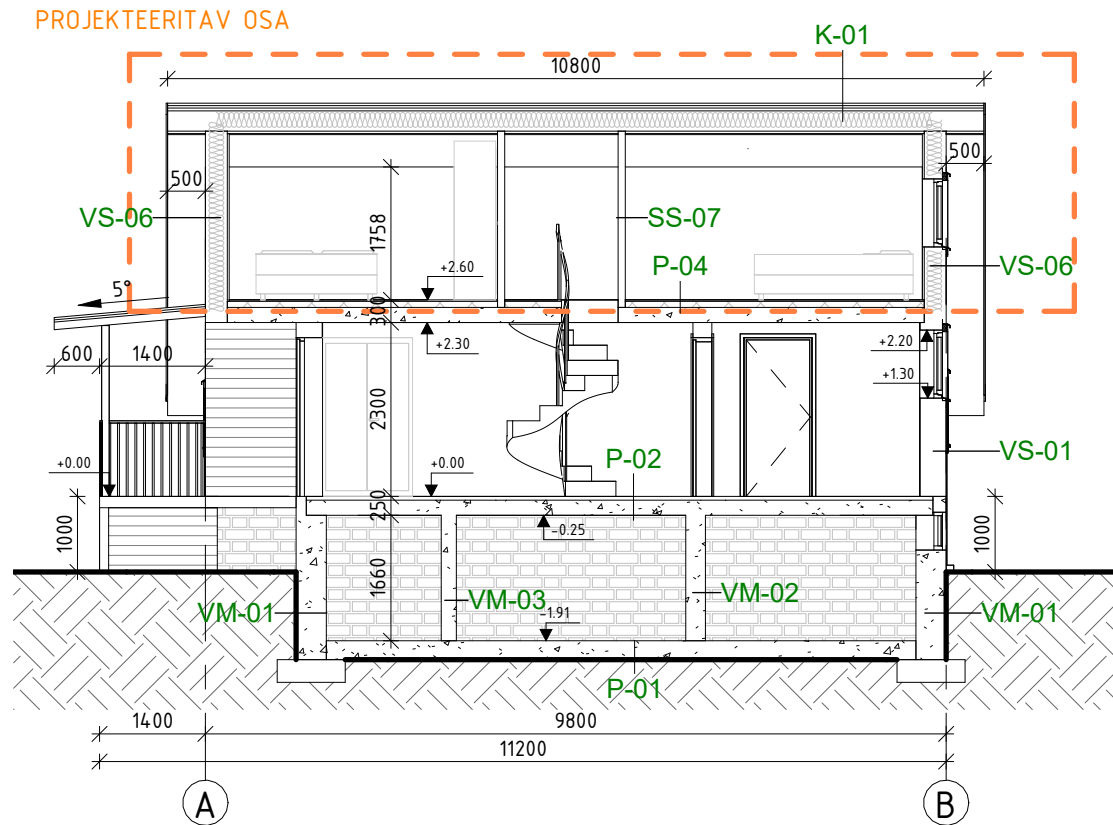

- MÄRKUSED:**
- Töövõtja on kohustatud järgima materjalide tarnijate paigaldus- ja kasutusjuhendeid.
 - Katusefermide või saarikate lahendamiseks koostatakse eraldi konstruktiivne projekt.


TÖÖNIMETUS:
Aiamaja renoveerimis projekt



JOONISE NIMETUS:
Lõige A-A

OBJEKTI ADRRESS:

- SS-05 (Projekteeritav sein, 200mm)
Siseviimistlus
FIBO plokk 200mm
Siseviimistlus

- VM-04 (Projekteeritav vundament)
Beton 200mm

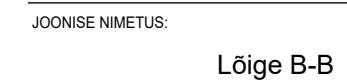

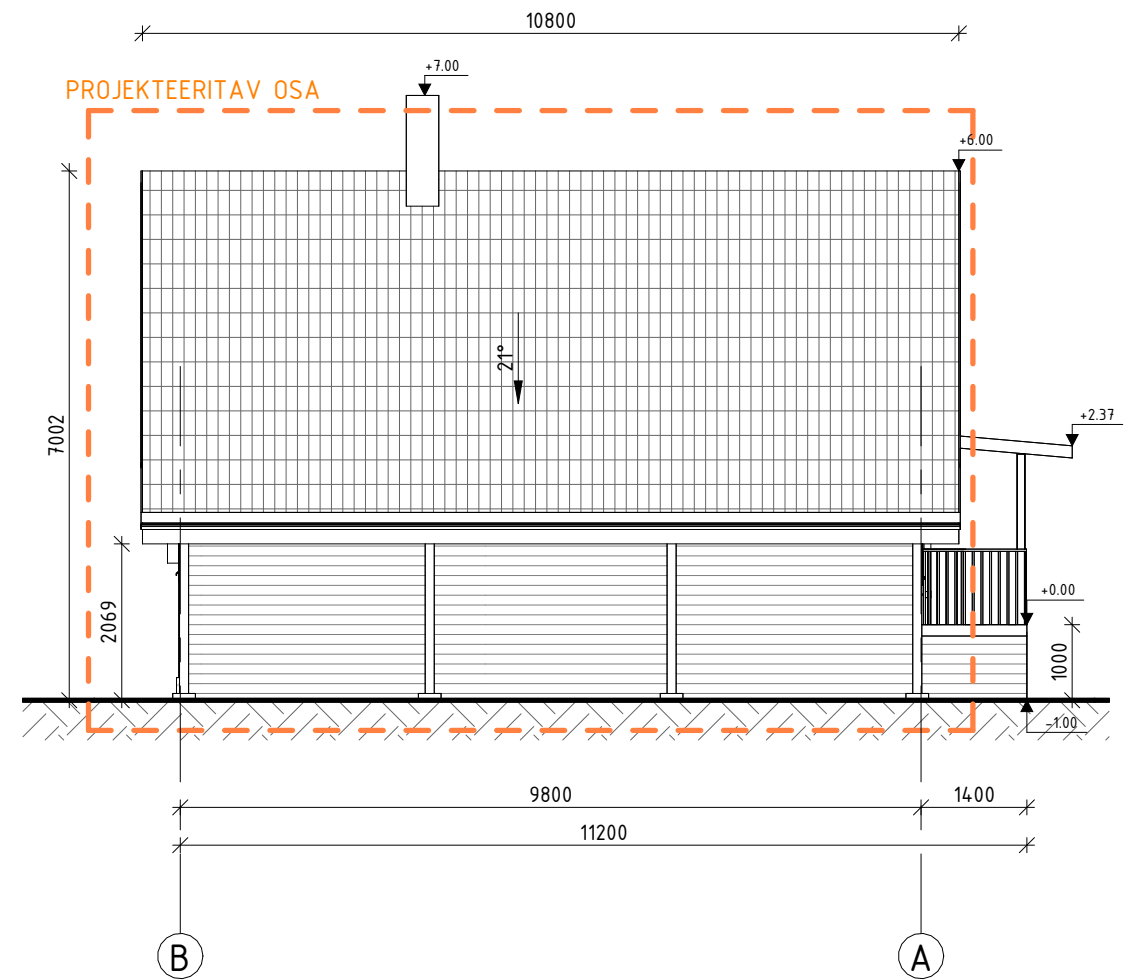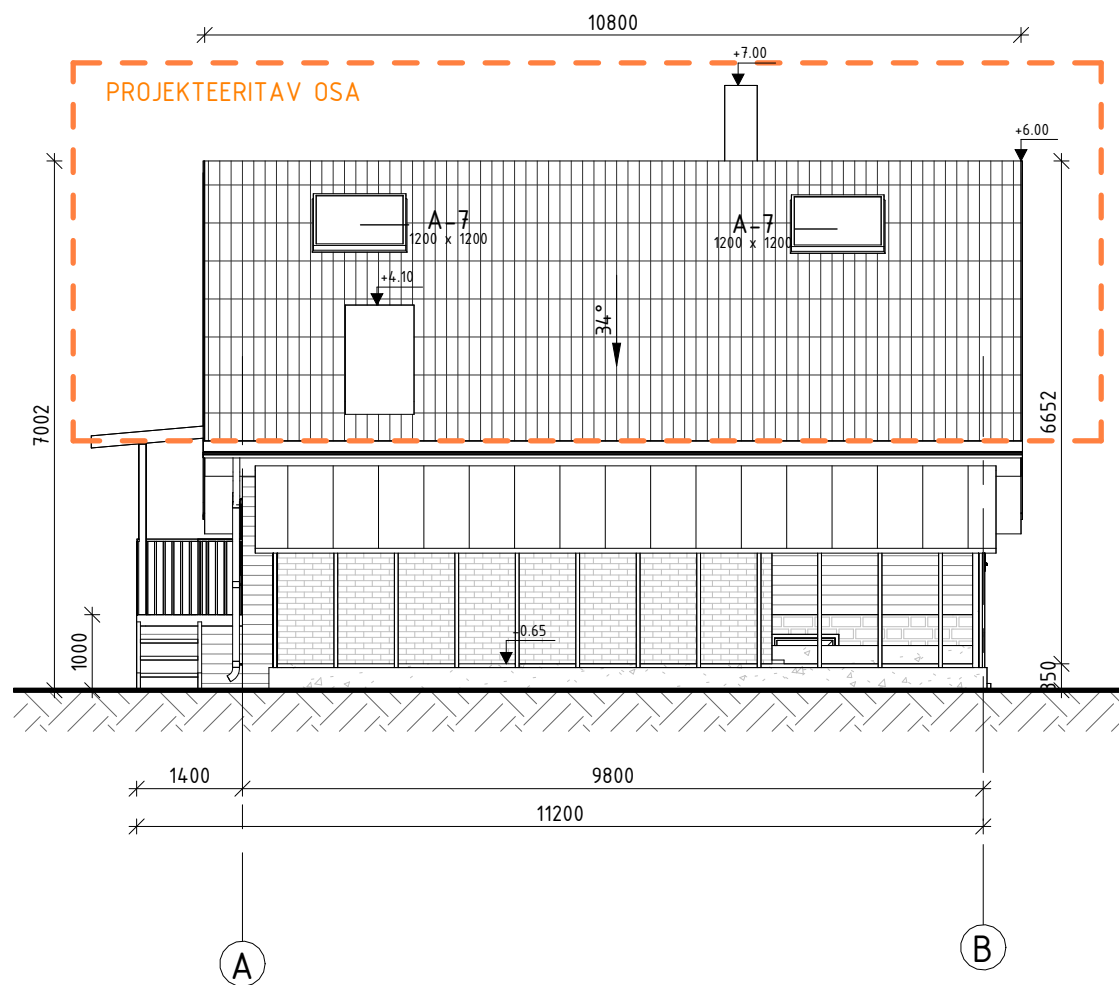

AKENDE SPETSIFIKATSIOON

Tähis	Kogus	Laius	Kõrgus	Märkused
A-1	1	500	500	
A-2	4	900	900	
A-3	2	1000	1500	
A-4	2	1400	900	
A-5	1	800	900	
A-6	1	910	800	
A-7	2	1200	1200	
A-8	2	800	500	

Kokku: 15

HOONE VIIMISTLUS:



1. Sokkel: hall, maakivi
2. Seinad: vooderdus horisontaalne (värv kollane)
3. Uksed: puituksed (värv pruun)
4. Aknad: plastaknad (värv pruun)
5. Katust: plekk (pruun)

TÖÖNIMETUS:

Aiamaja renoveerimis projekt

JOONISE NIMETUS:

Hoone Vaated

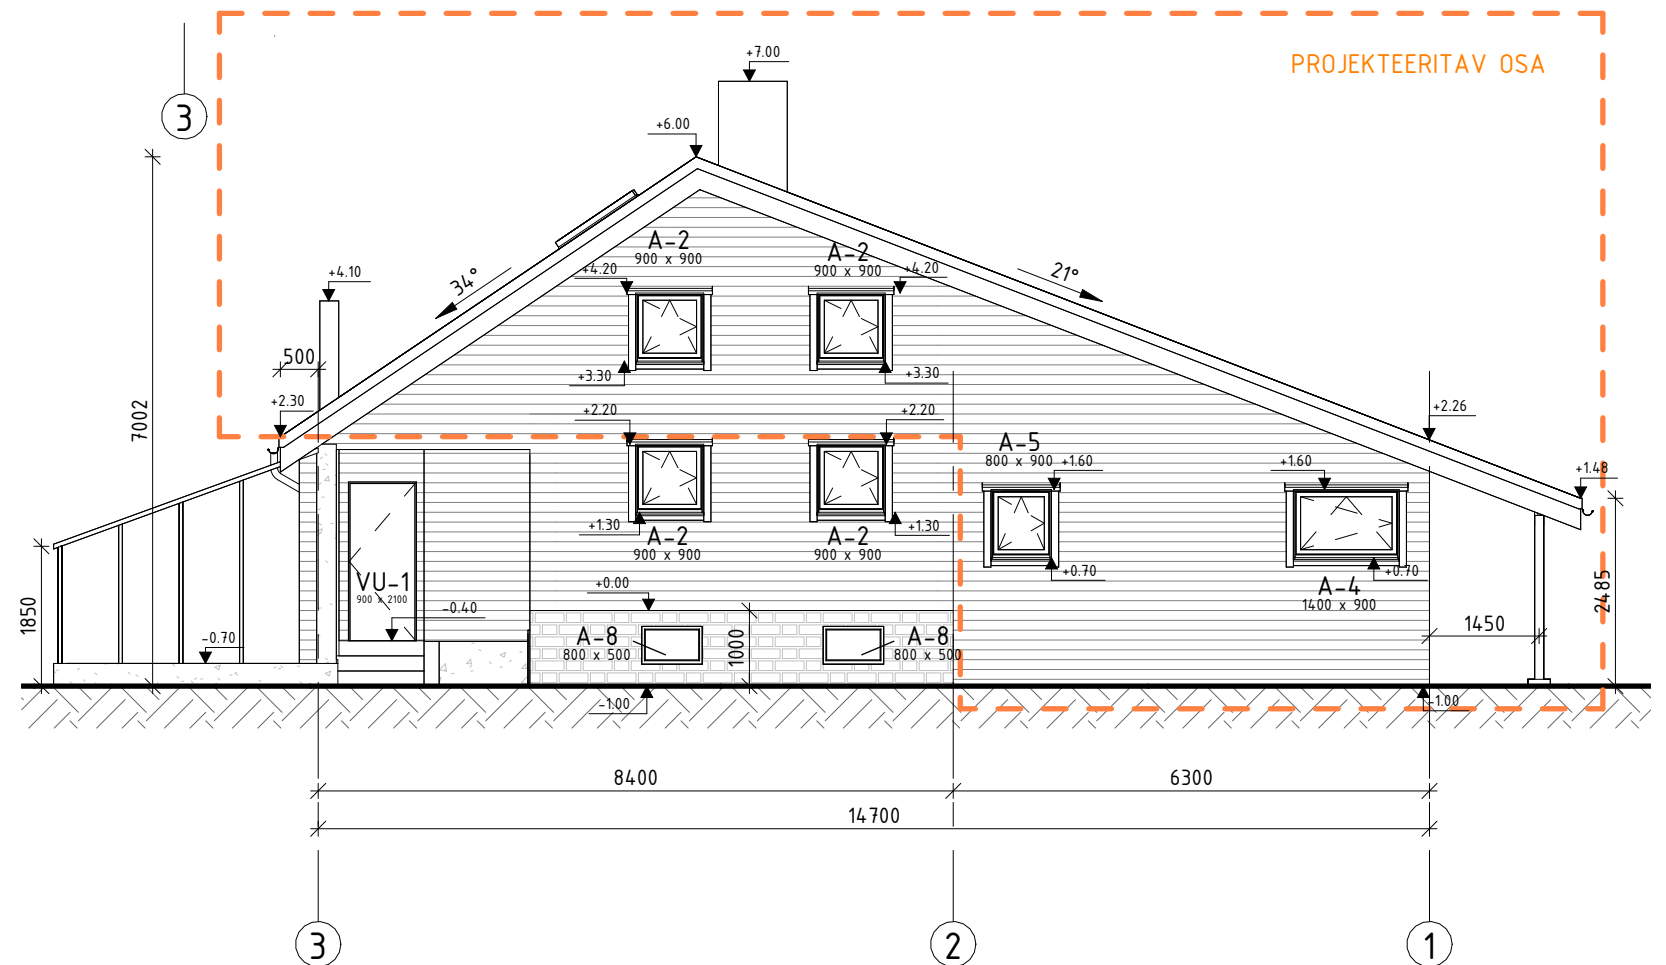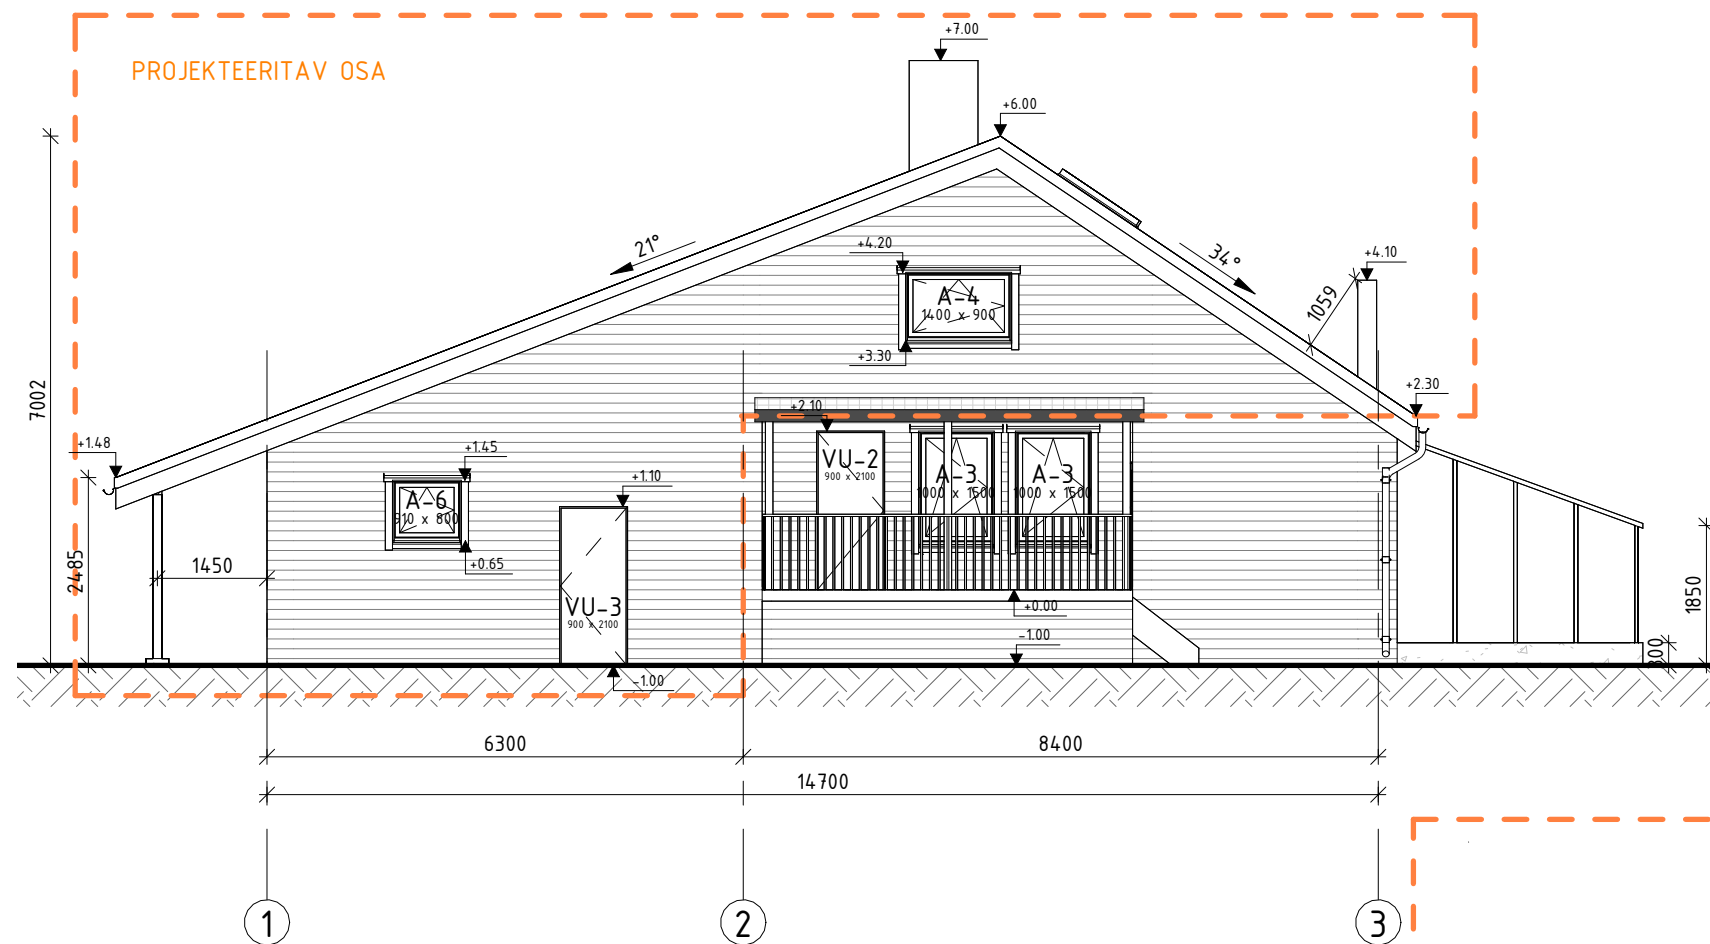

AKENDE SPETSIFIKATSIION

Tähis	Kogus	Laius	Kõrgus	Märkused
A-1	1	500	500	
A-2	4	900	900	
A-3	2	1000	1500	
A-4	2	1400	900	
A-5	1	800	900	
A-6	1	910	800	
A-7	2	1200	1200	
A-8	2	800	500	

Kokku: 15

HOONE VIIMISTLUS:





1. Sokkel: hall, maakivi
2. Seinad: vooderdus horisontaalne (värv kollane)
3. Uksed: puituksed (värv pruun)
4. Aknad: plastaknad (värv pruun)
5. Katust: plekk (pruun)

TÖÖNIMETUS:

Aiamaja renoveerimis projekt

JOONISE NIMETUS:

Hoone Vaated

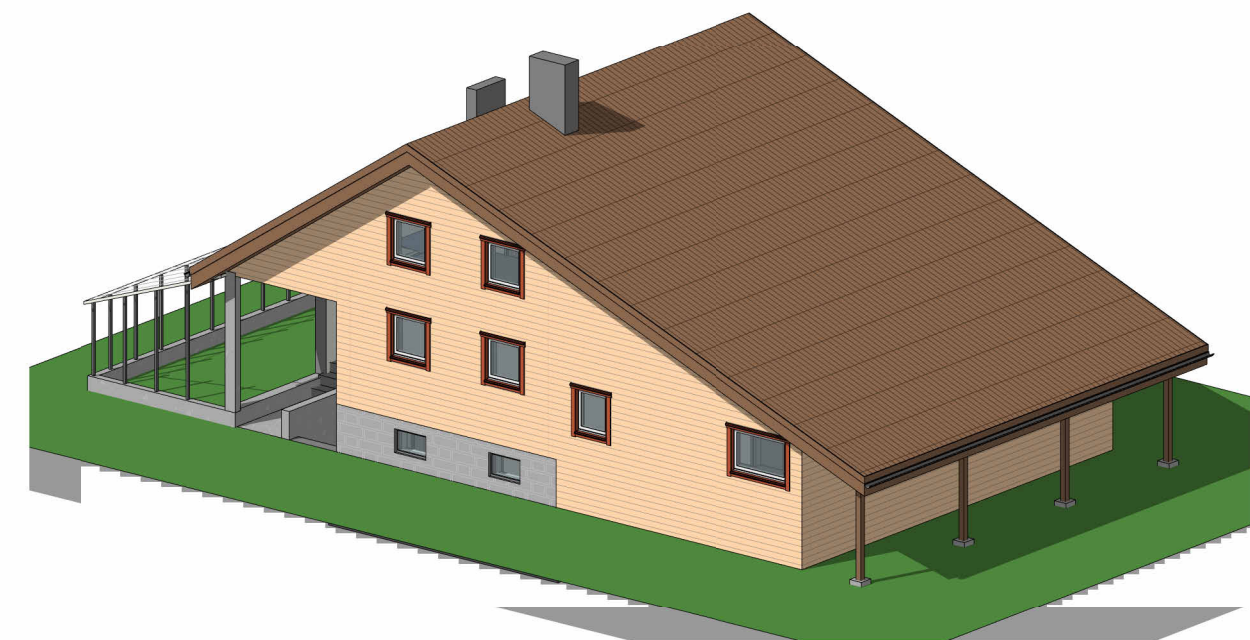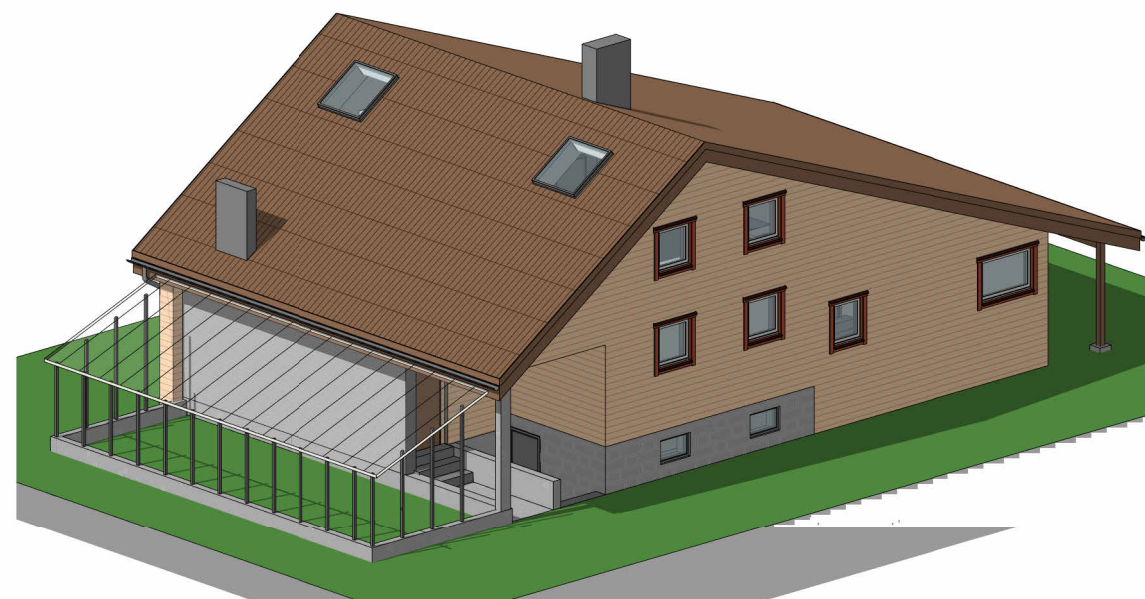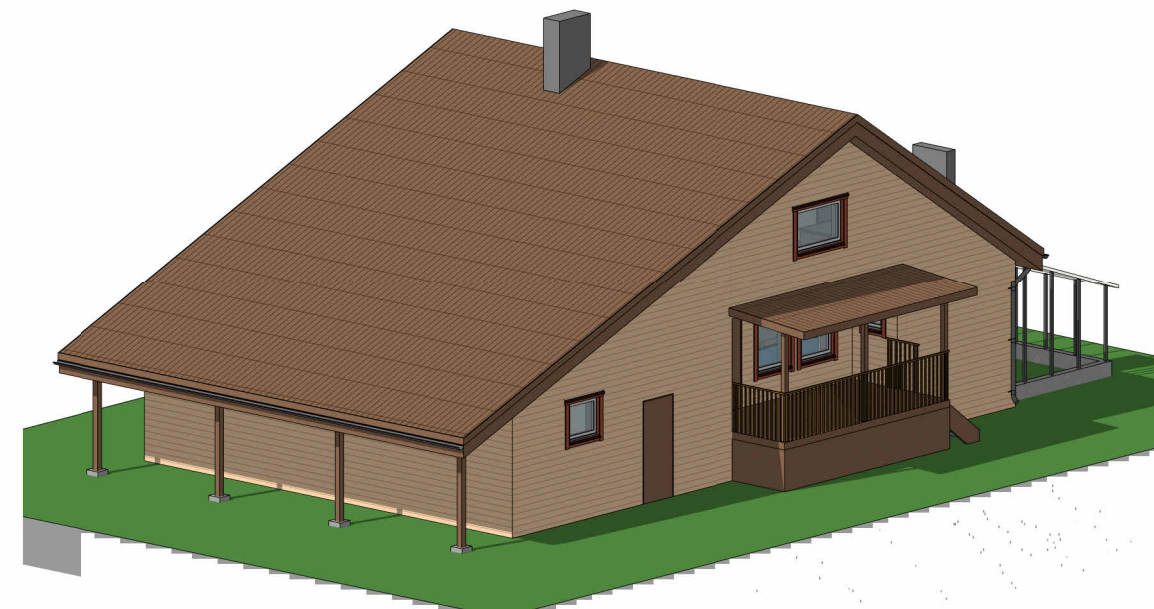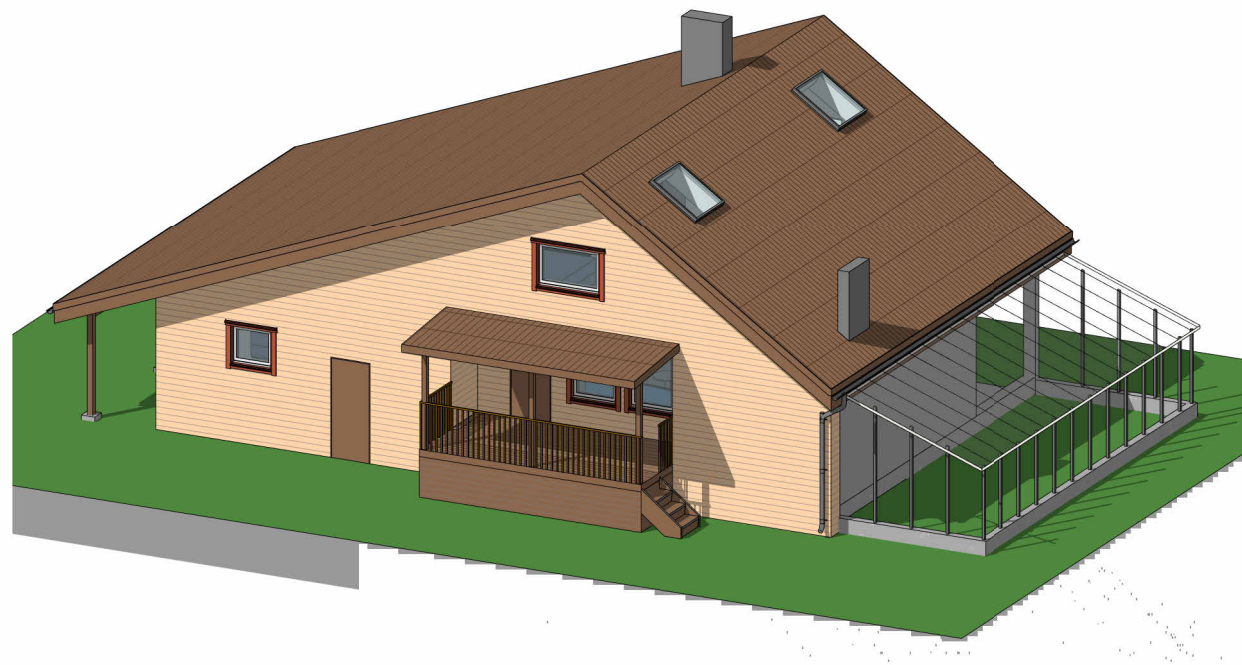

HOONE VIIMISTLUS:

1. Sokkel: hall, maakivi
2. Seinad: vooderdus horisontaalne (värv kollane)
3. Uksed: puituksed (värv pruun)
4. Aknad: plastaknad (värv pruun)
5. Katus: plekk (pruun)

TÖÖNIMETUS:

Aiamaja renoveerimis projekt

JOONISE NIMETUS:

3D Vaated