


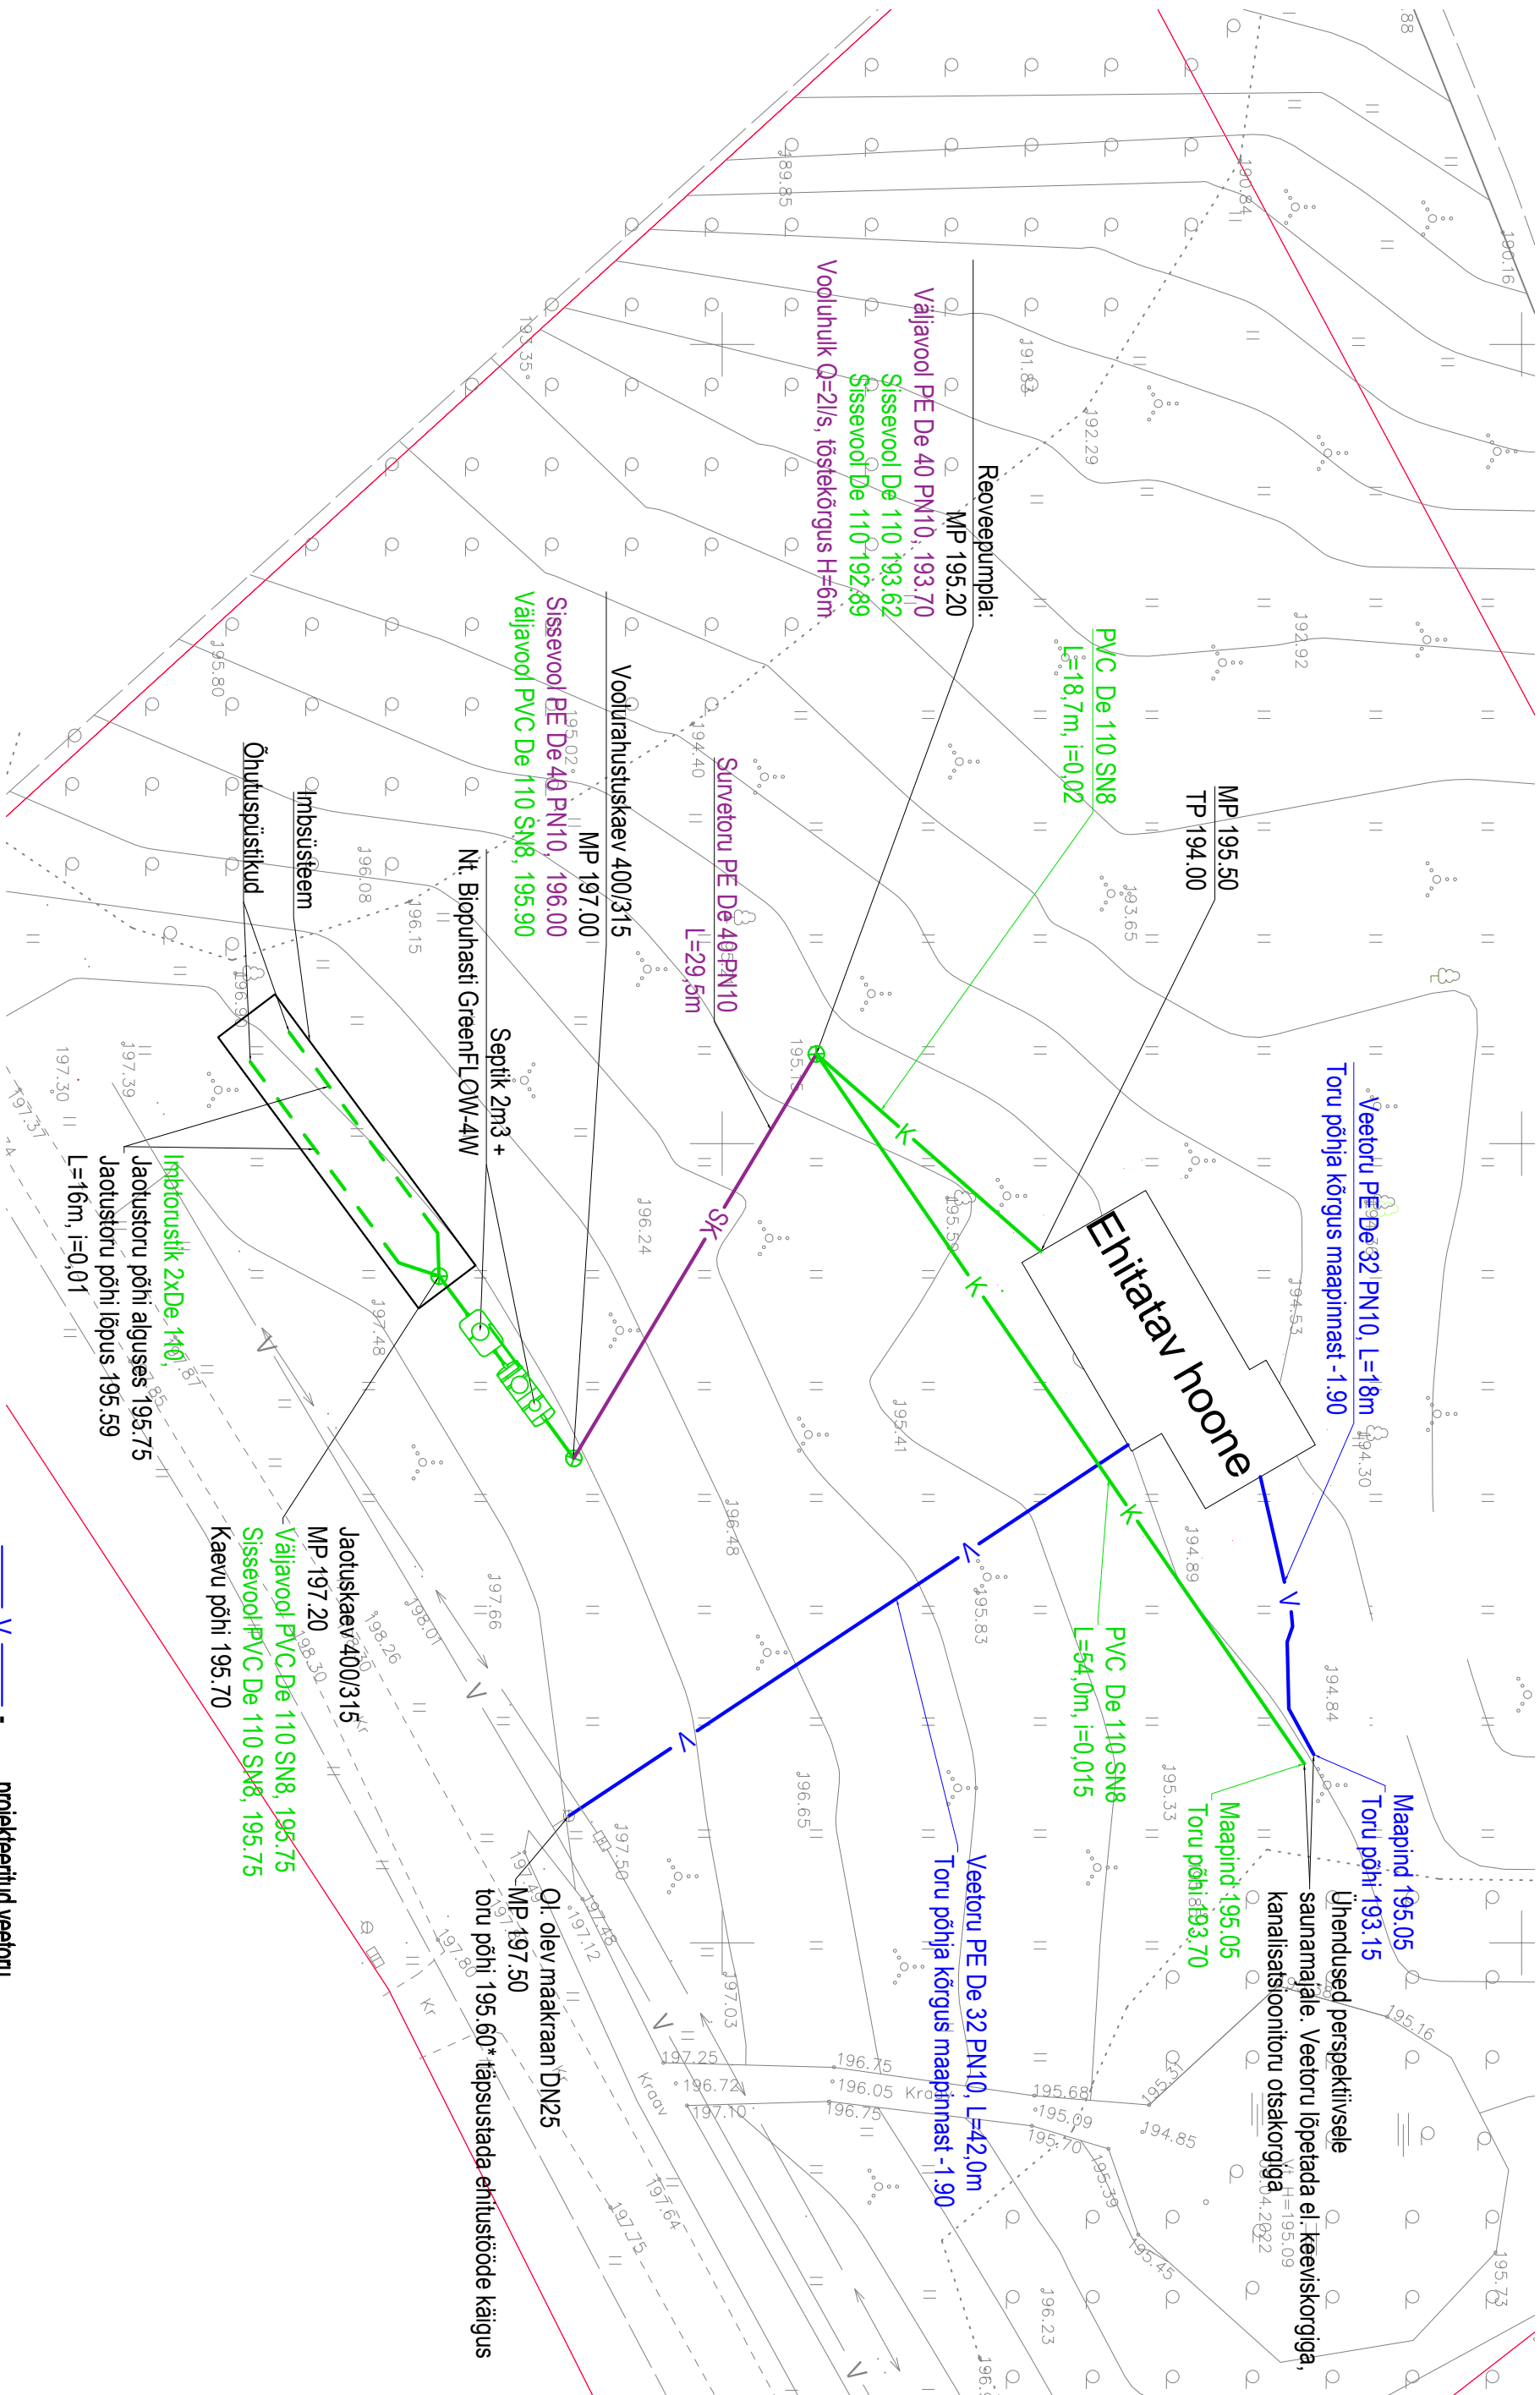

Märkused:

1. Vee- ja kanalisatsiooniorusik paigaldada tihendatud liivasele ning katta liivakihiga.
2. Vee- ja kanalisatsiooniorusiku kaevik täita kohaliku pinnasega.
3. Kanalisatsiooniorusiku imborusik u kaevik täita jämeda killustikuga, torusik paigaldada killustiku kinti.

- V — projekteeritud veeoru
- K — projekteeritud kanalisatsioonioru
- SK1 — projekteeritud survekanalisatsioonioru