



6.4 Vaade kagust 1:100

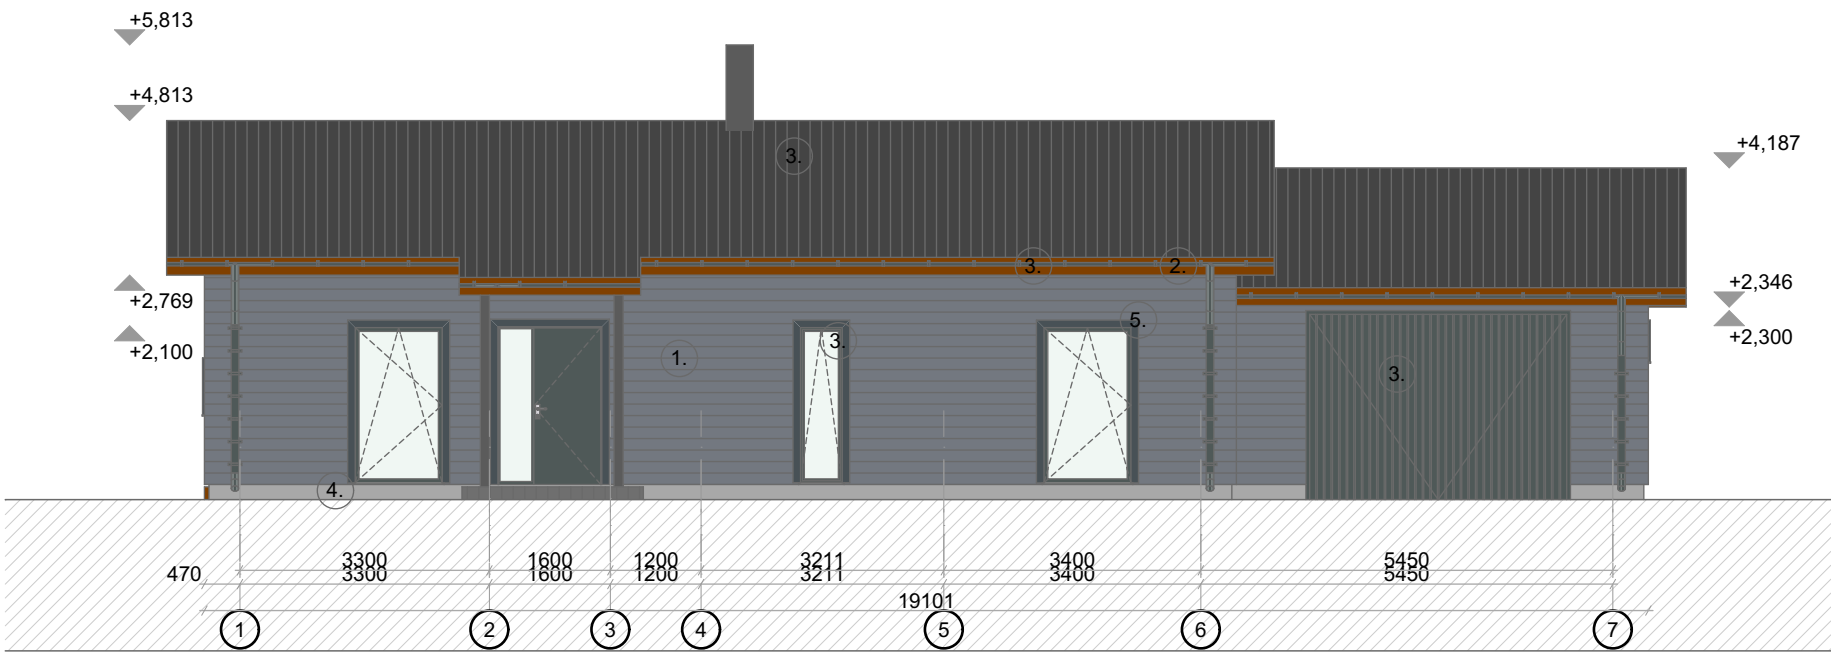

6.4 Vaade loodest 1:100

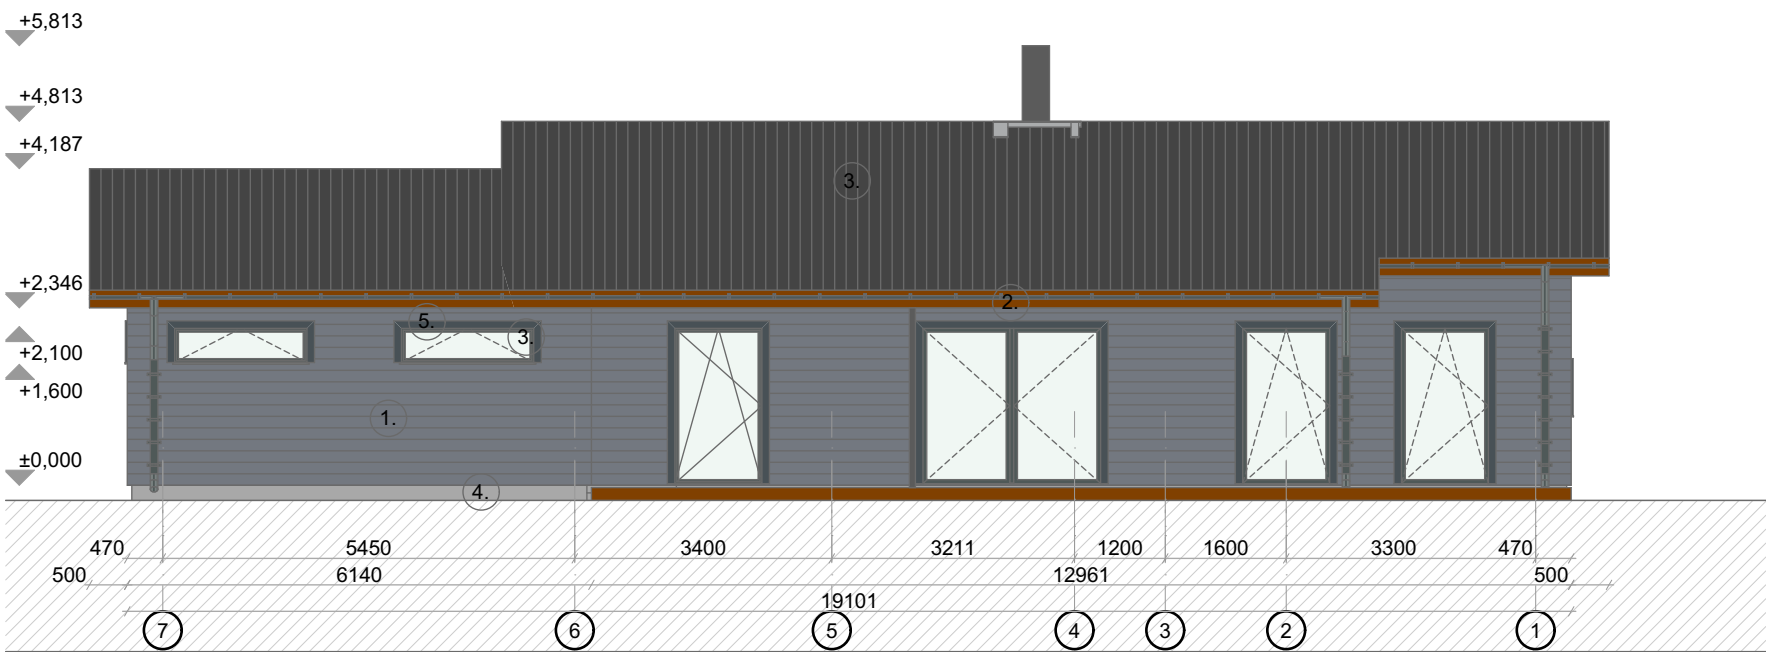

- Tingmärgid:
- 1. Fassaadilaudis - sinakas-hall TIKKURILA 613X
 - 2. Räästalaudis - pruun
 - 3. Aknad, varikatuse detailid, vihmaveesüsteem, katus - tumehall RR23
 - 4. Sokkel - hall tsementkiudplaat RR22
 - 5. Akna piirdelaud - sinakas-hall