
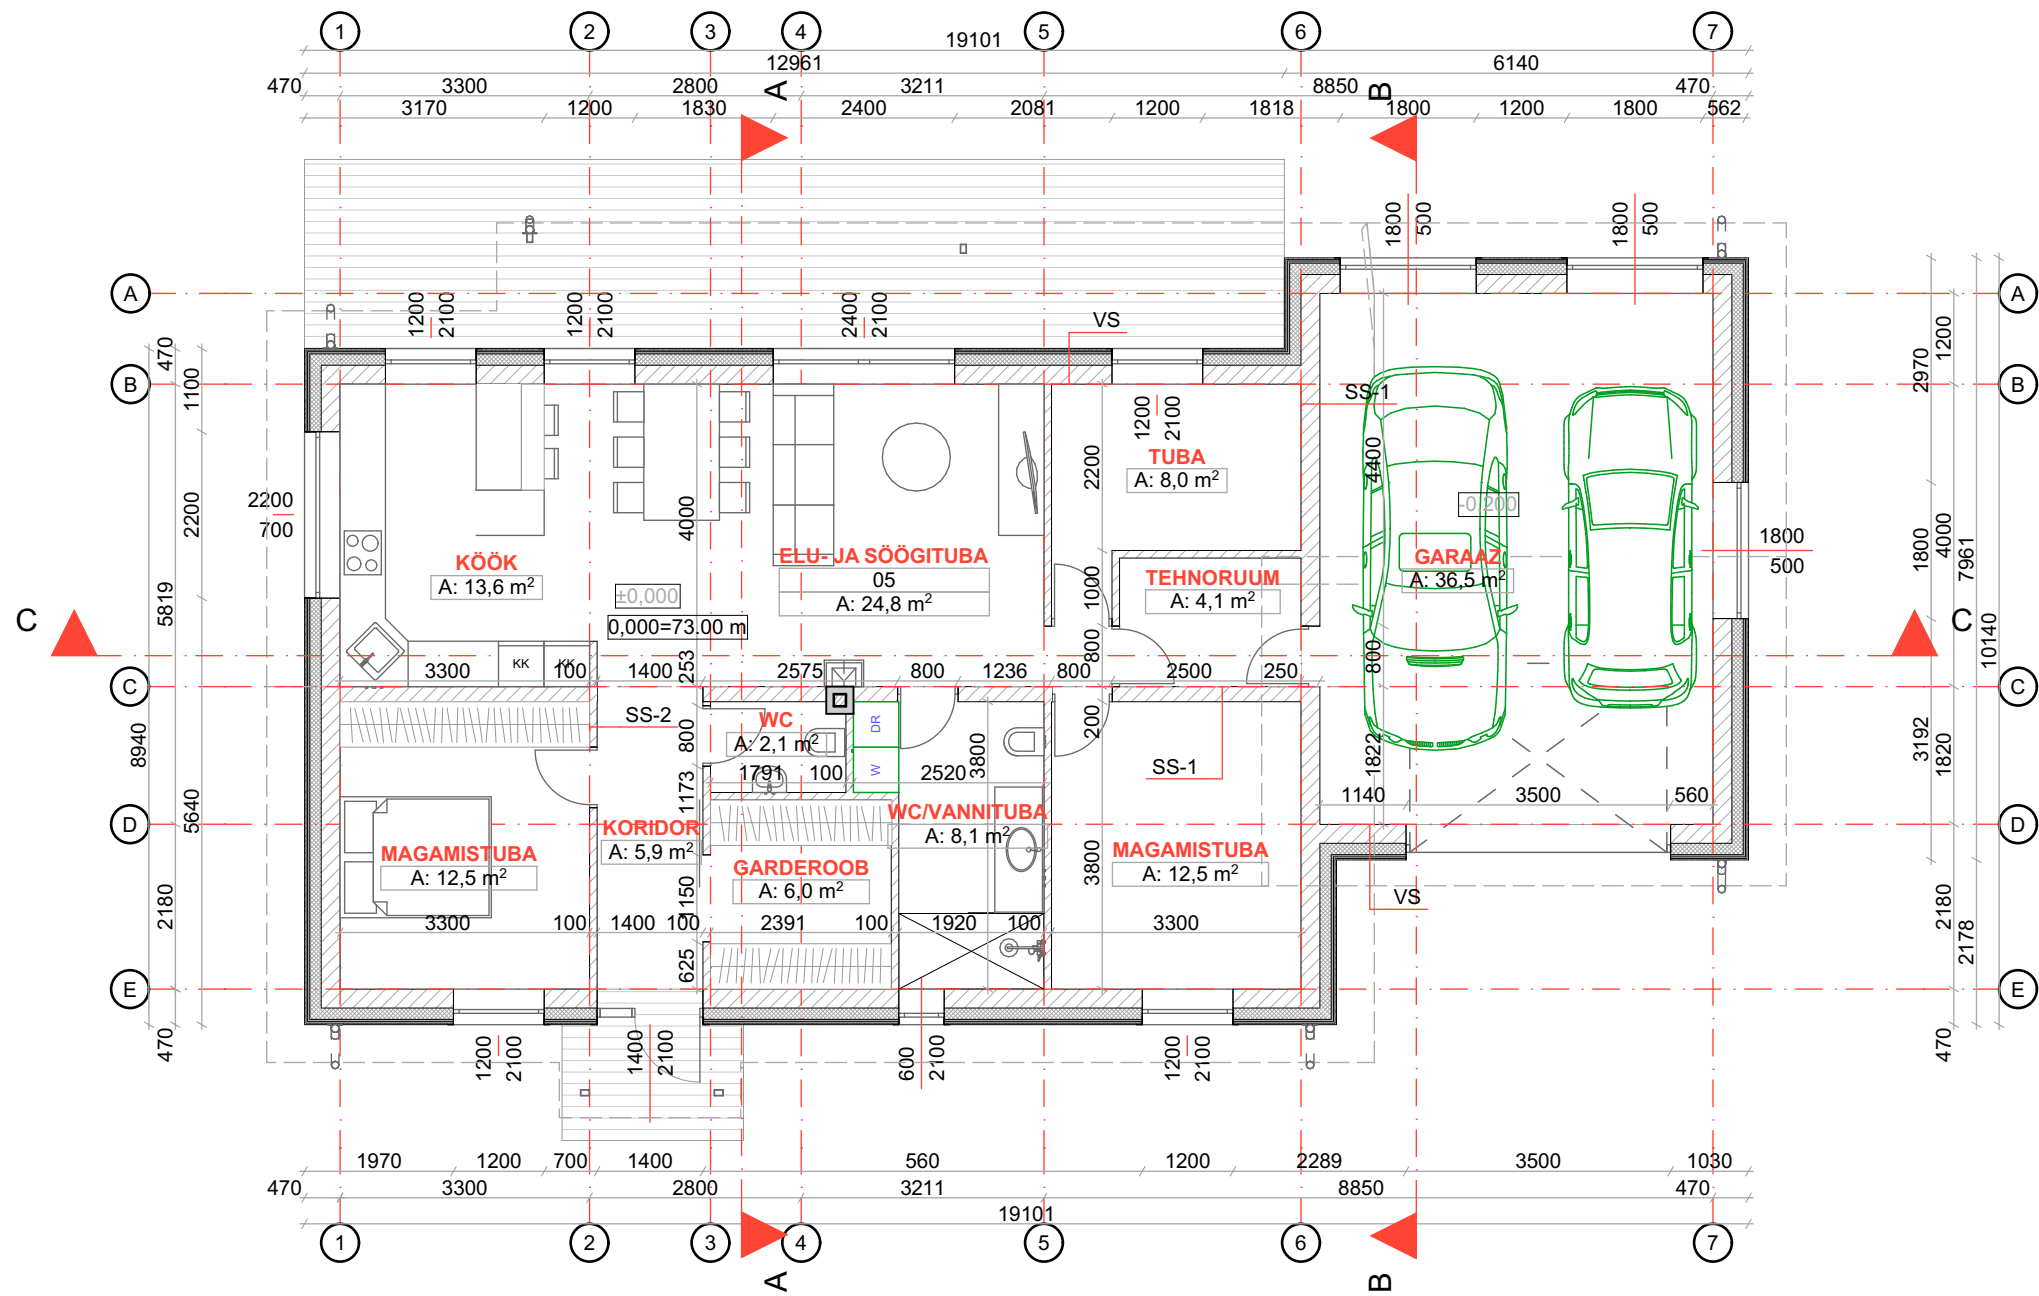


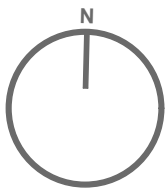

Ruumide eksplikatsioon	
Ruumi nimetus	Pindala
ELU- JA SÖÖGITUBA	24,8
GARAAZ	36,5
GARDEROOB	6,0
KÖÖK	13,6
KORIDOR	5,9
MAGAMISTUBA	12,5
MAGAMISTUBA	12,5
TEHNORUUM	4,1
TUBA	8,0
WC	2,1
WC/VANNITUBA	8,1
134,1 m²	

Märkused:

Välissein VS: $U = 0,14 \text{ W/m}^2\text{k}$

- voodrilaud
- distantliist
- tuuletõkkeplaat
- puitkarkass 50x200, vahel mineraalvill 200 mm
- betoonplok 190 mm
- siseviimistlus

Sisesein SS-1:

- viimistlus
- betoonplok 190 mm
- viimistlus

Sisesein SS-2:

- viimistlus
- betoonplok 90 mm
- viimistlus