

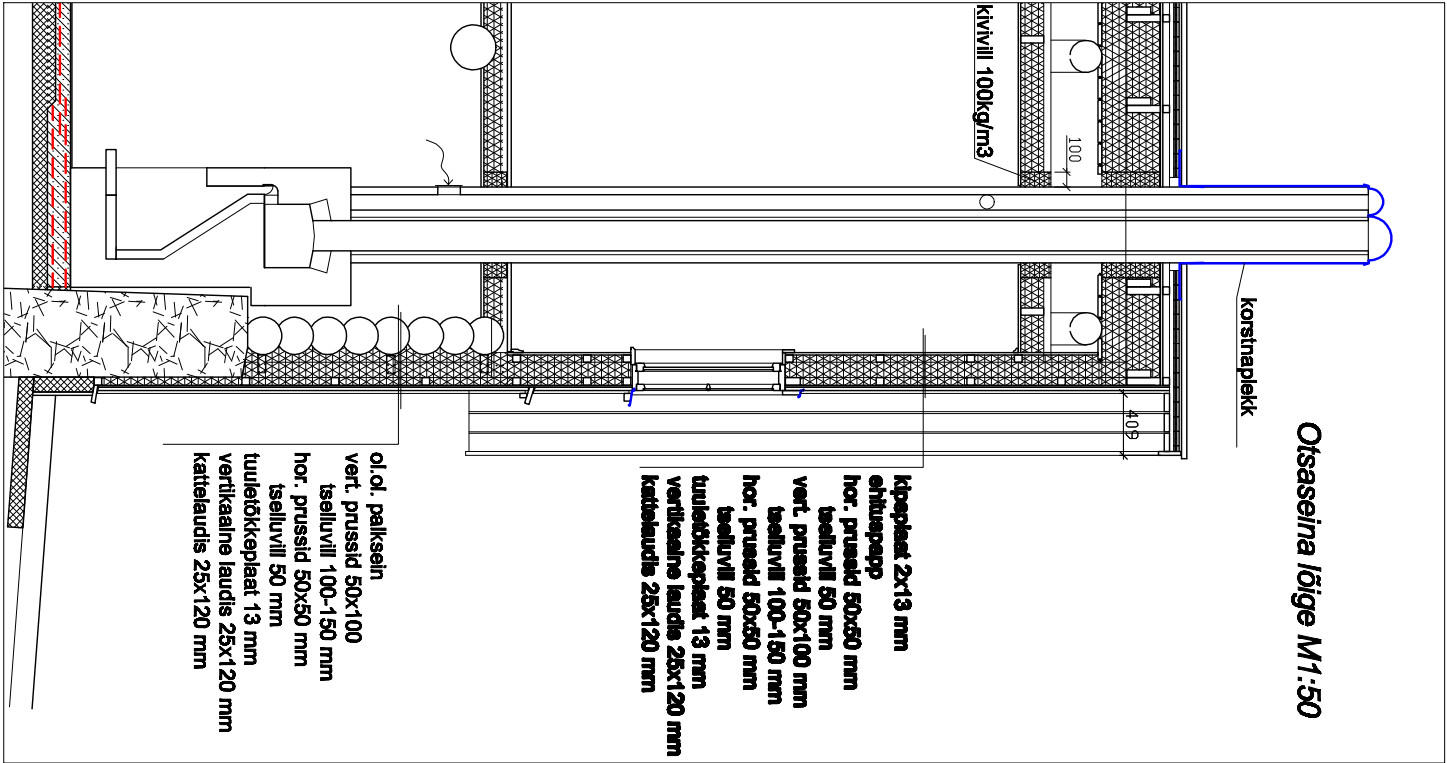
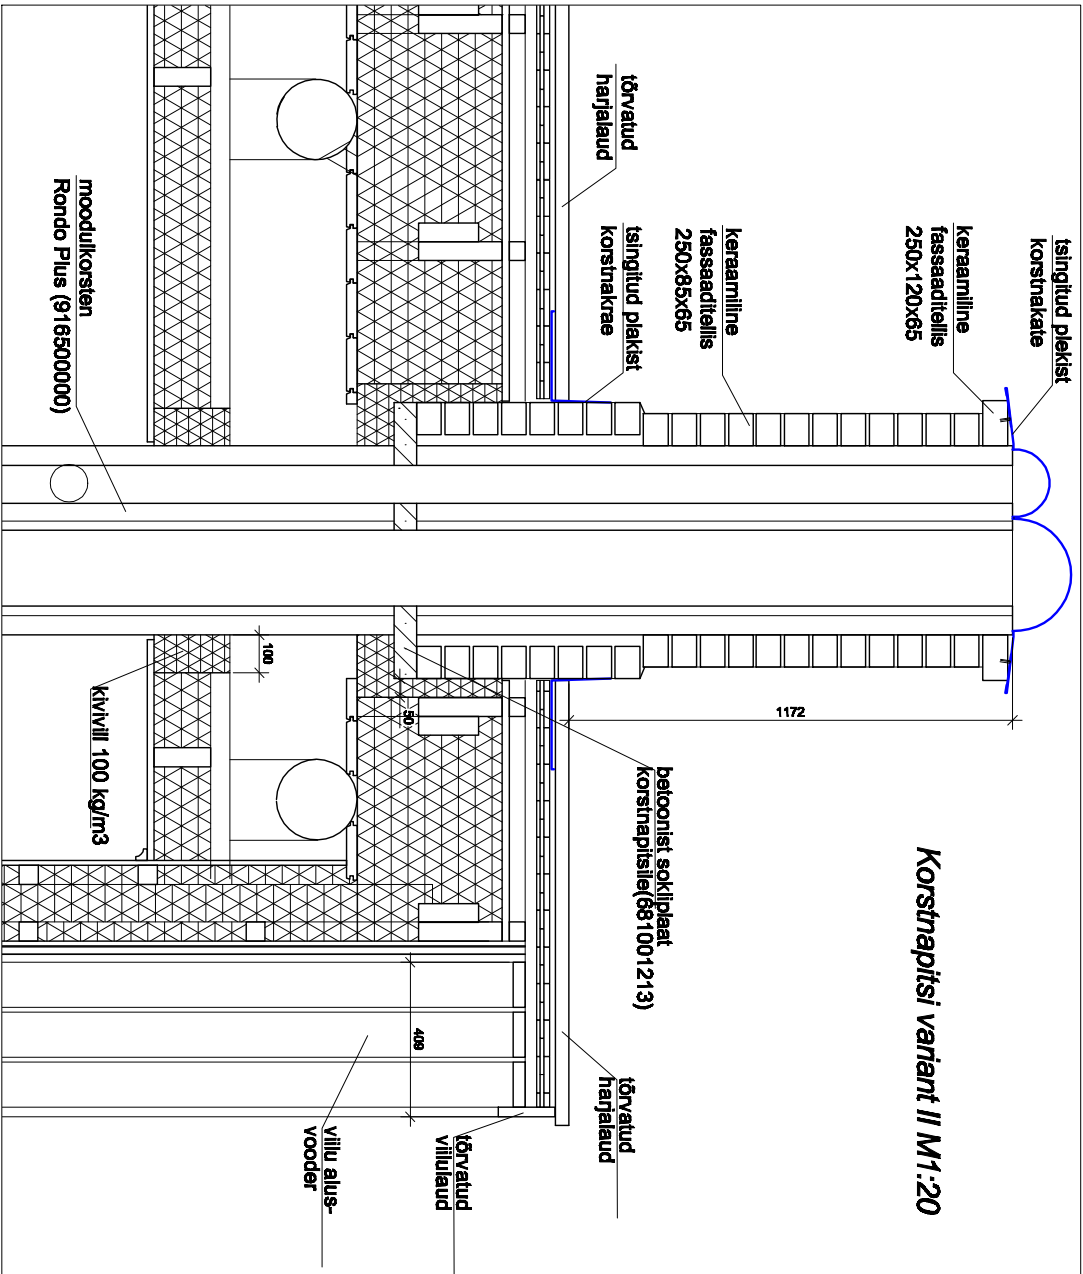


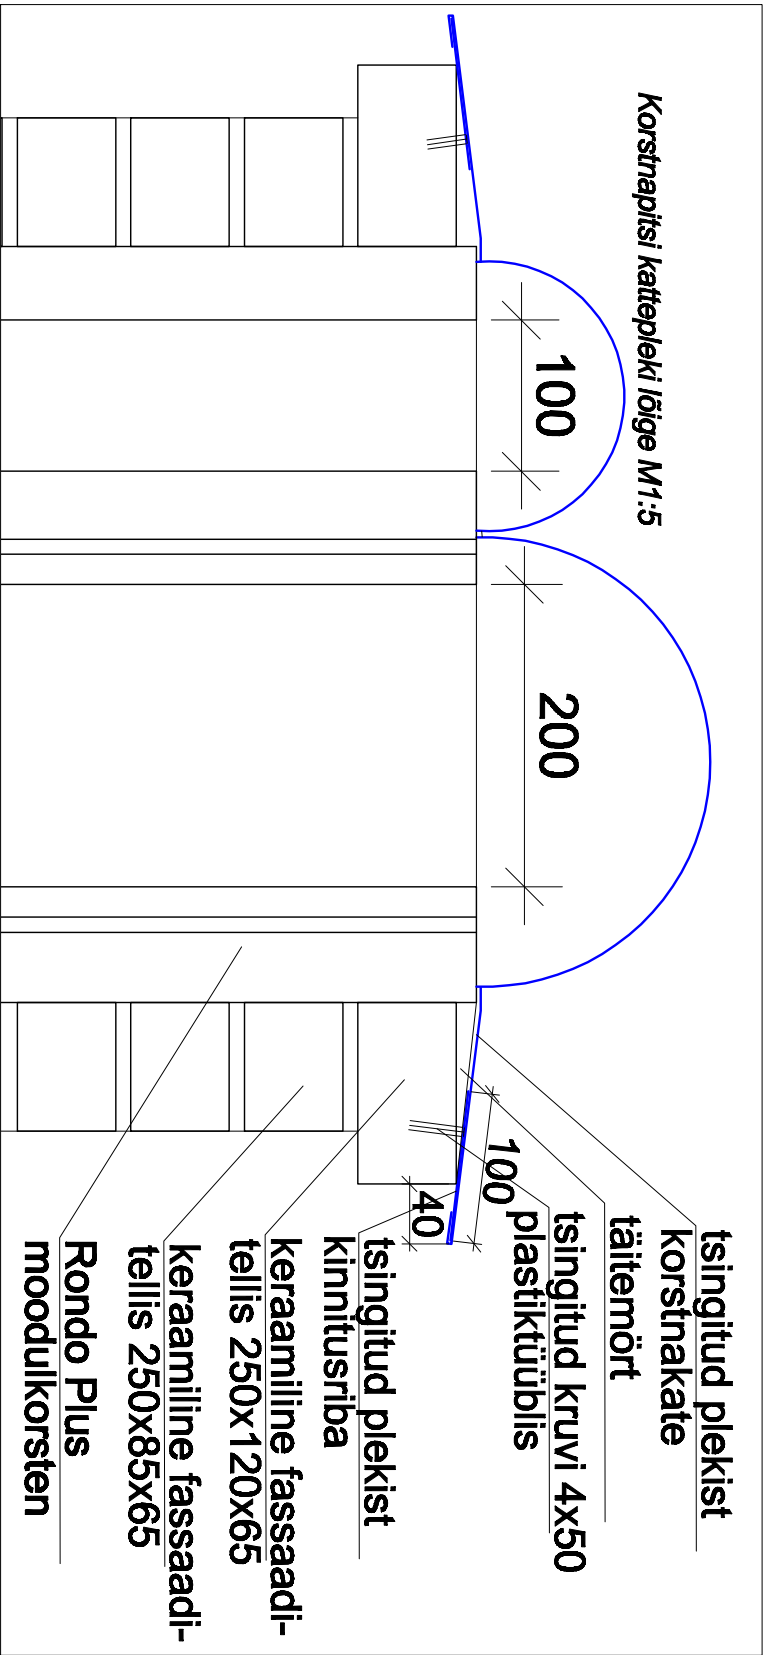

Põhihoone rekonstrueeritava katuse lõikumine varnitsa juurdeehituse olemasoleva katusega M1:20

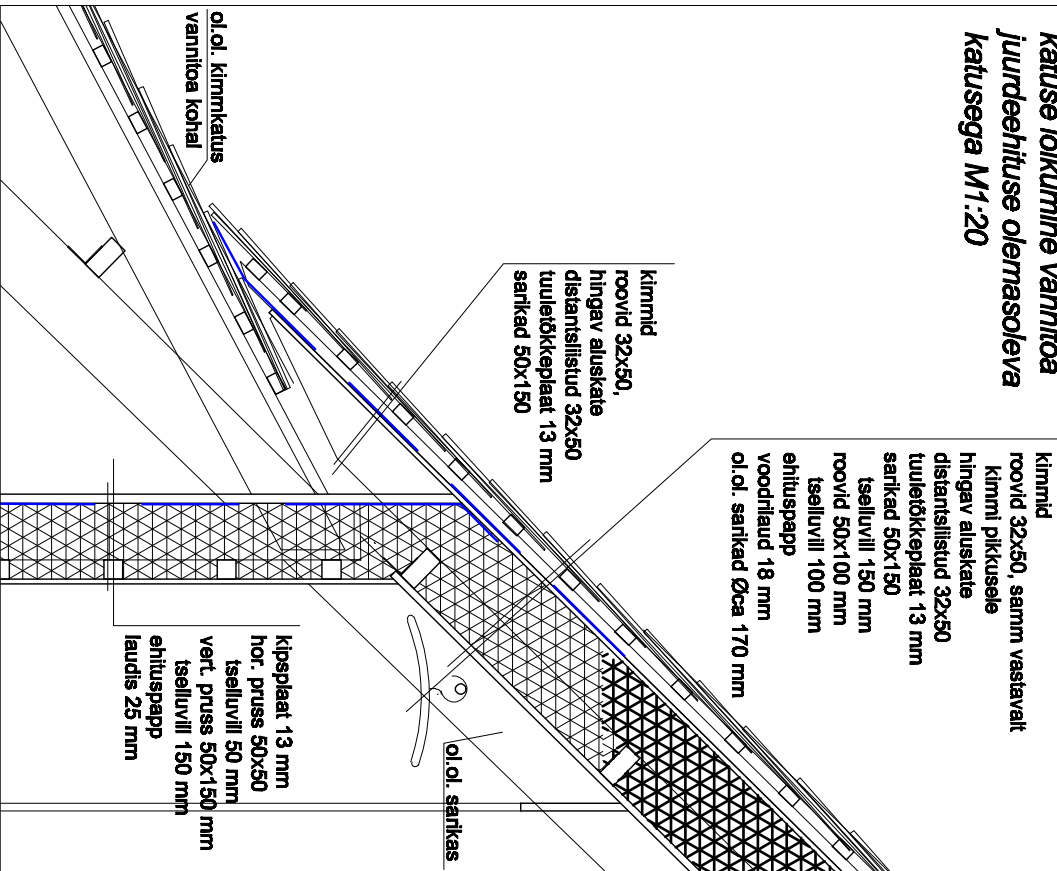

- Märkused:**
1. Kamina tehniline lahendus lepibakse kokku kaminategija ja tellija vahel.
 2. Kamina ja korstna võib ehitada vastavalt kutseturmistust omav spetsialist.
 3. Joonisel on näidatud kaks võimalikku korstrapitsi lahendust.