




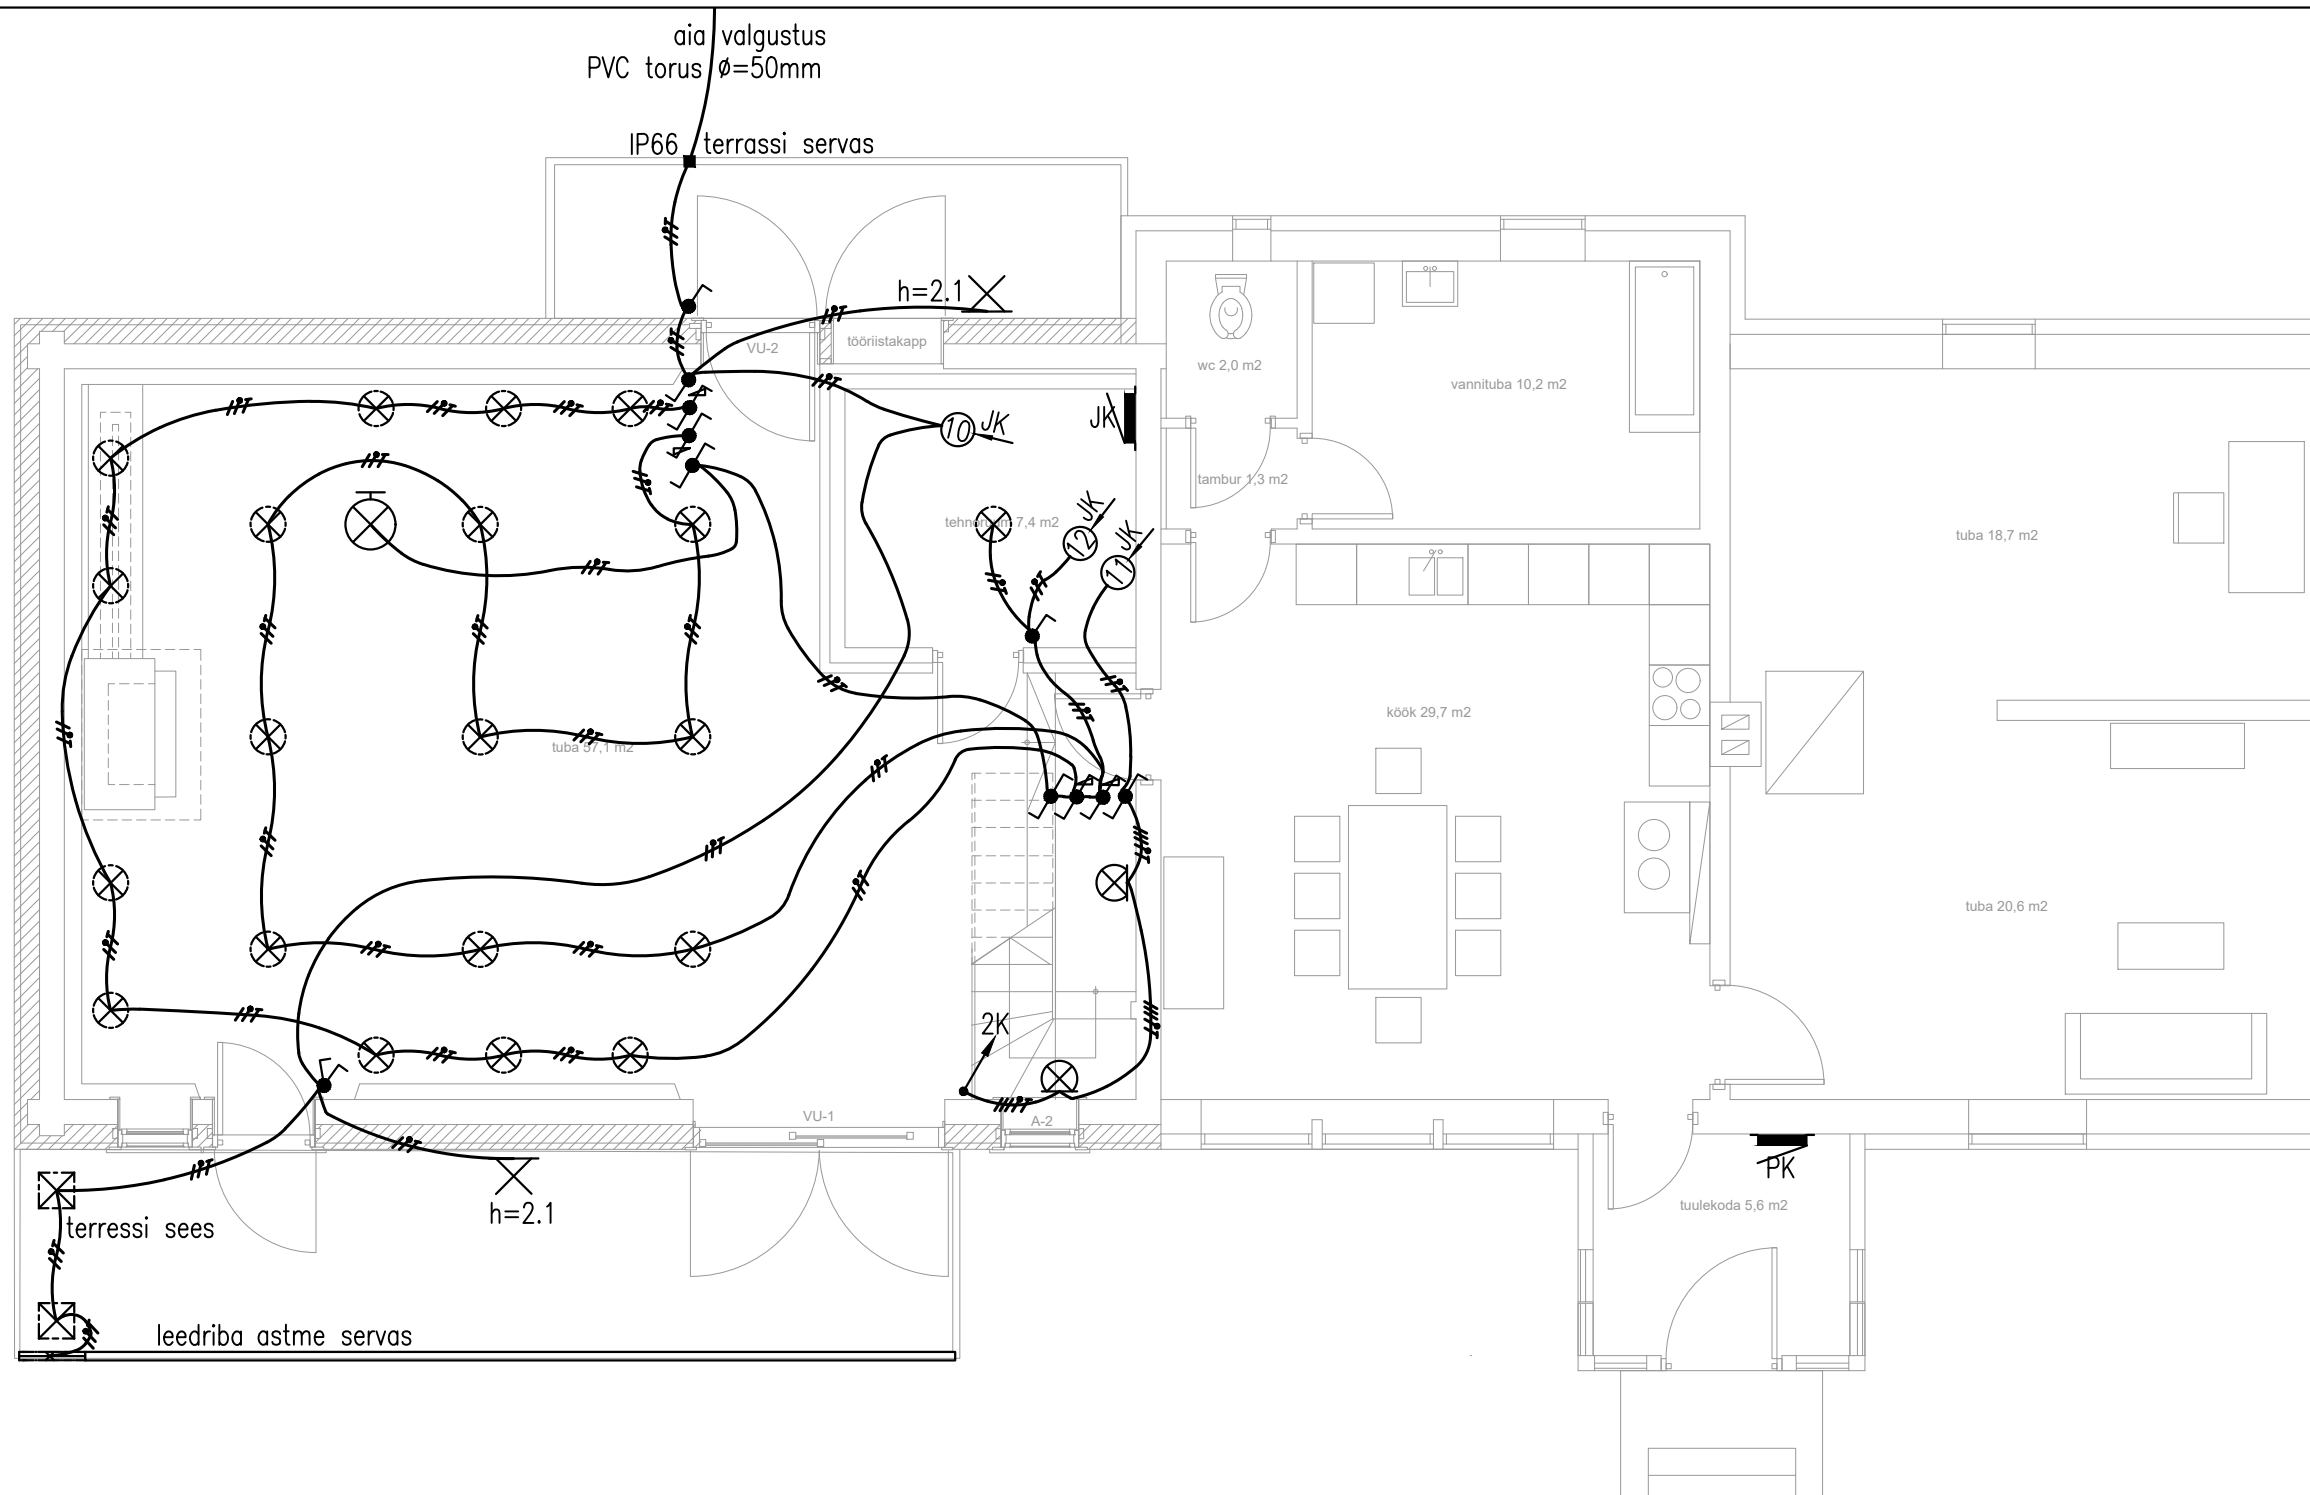


1. Lülite paigalduskõrgus 1,0 m (kui ei ole märgitud).
2. Kaugusmõõdu puudumisel on mõõt lähimast avast või seinast 0.15 m (äärmise lüliti keskpunkti mõõt).
3. Lülite ühispaigaldusel paigaldada need horisontaalselt.
4. Valgustite paigaldusmõõdud täpsustada tellijaga.

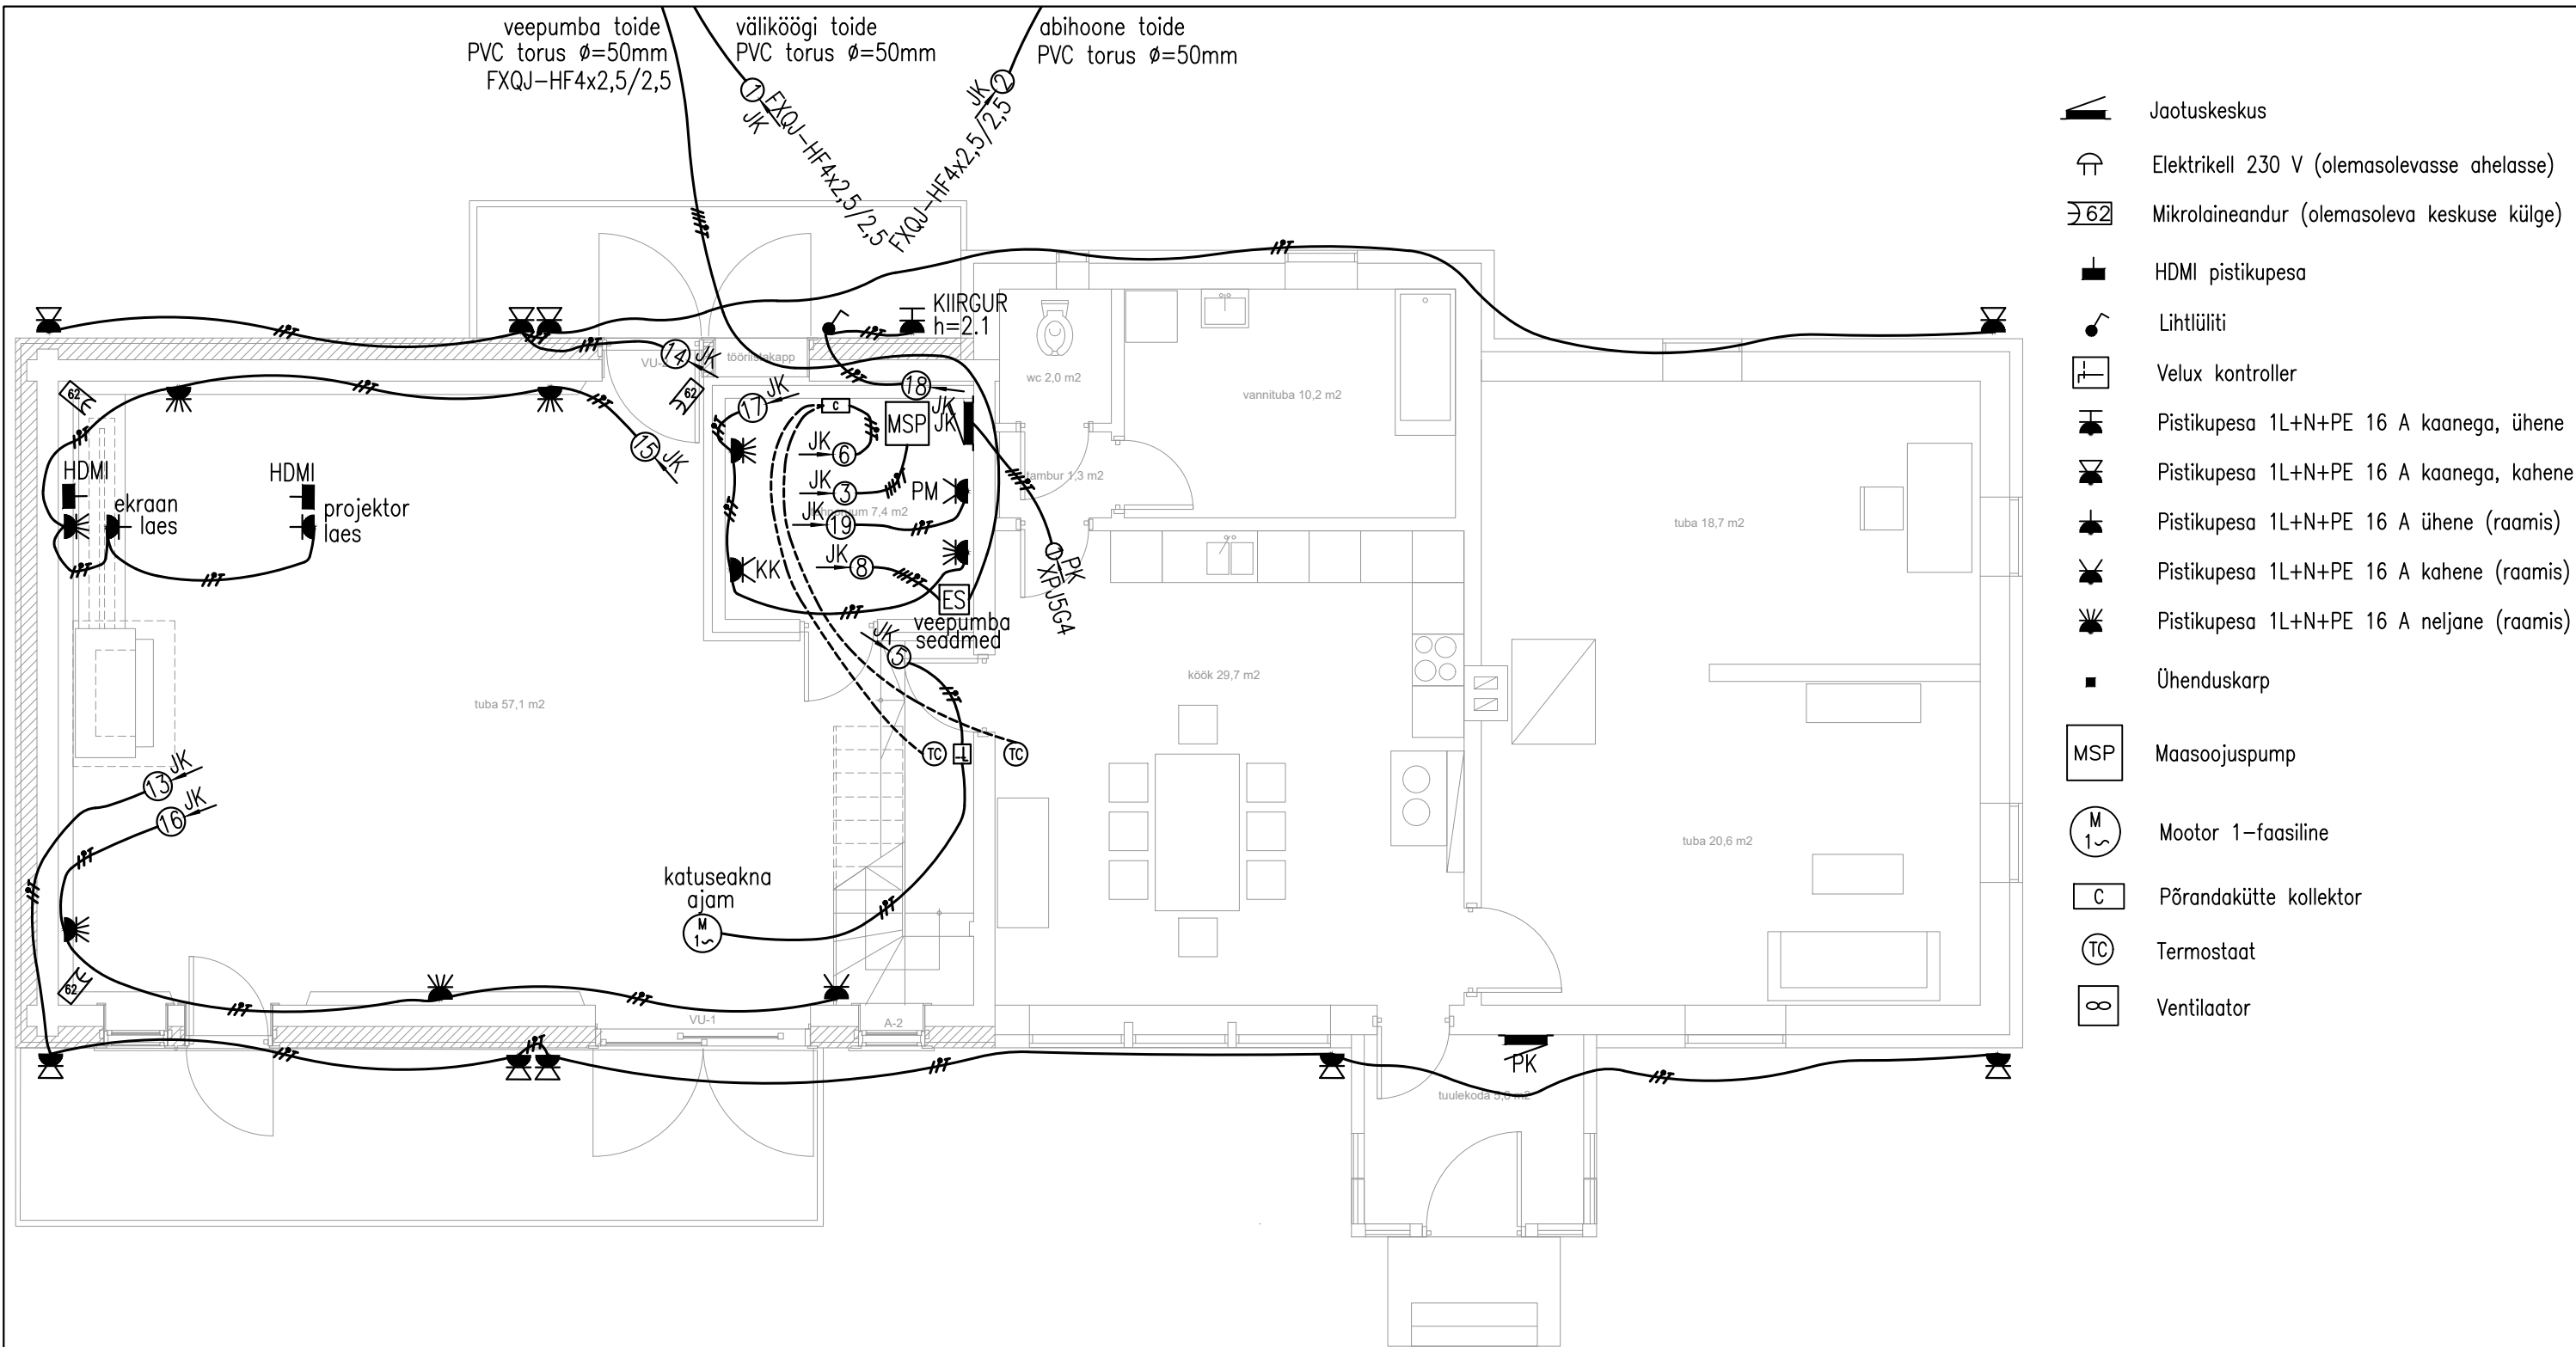

1. Kõik pistikupesad on paigaldatud horisontaalsuunaliselt kõrgusel 200 mm puhtalt põrandalt, kui pole joonisel teistmoodi määratud.
2. Kaugusmõõdu puudumisel mõõt lähimast avast või seinast 150 mm. Märgitud on keskpunkti mõõt.
3. Termostaatide paigalduskõrgus on 1,5 m. Kollektori ja termostaatide vaheline ühenduskaabel ÖLFLEX LSZH4x0,75 kuulub elektri töövõttu.
4. Termostaadid paigaldada kohakuti lülititega. Termostaadid ja kütte kollektorid täpsustada vastavalt põrandakütte projektile.
5. Veesõlm ja juhtivad torustikud ühendatakse peamaanduslatiga.
6. Soojuspumba ühendused ja andurid kuuluvad soojuspumba töövõttu.

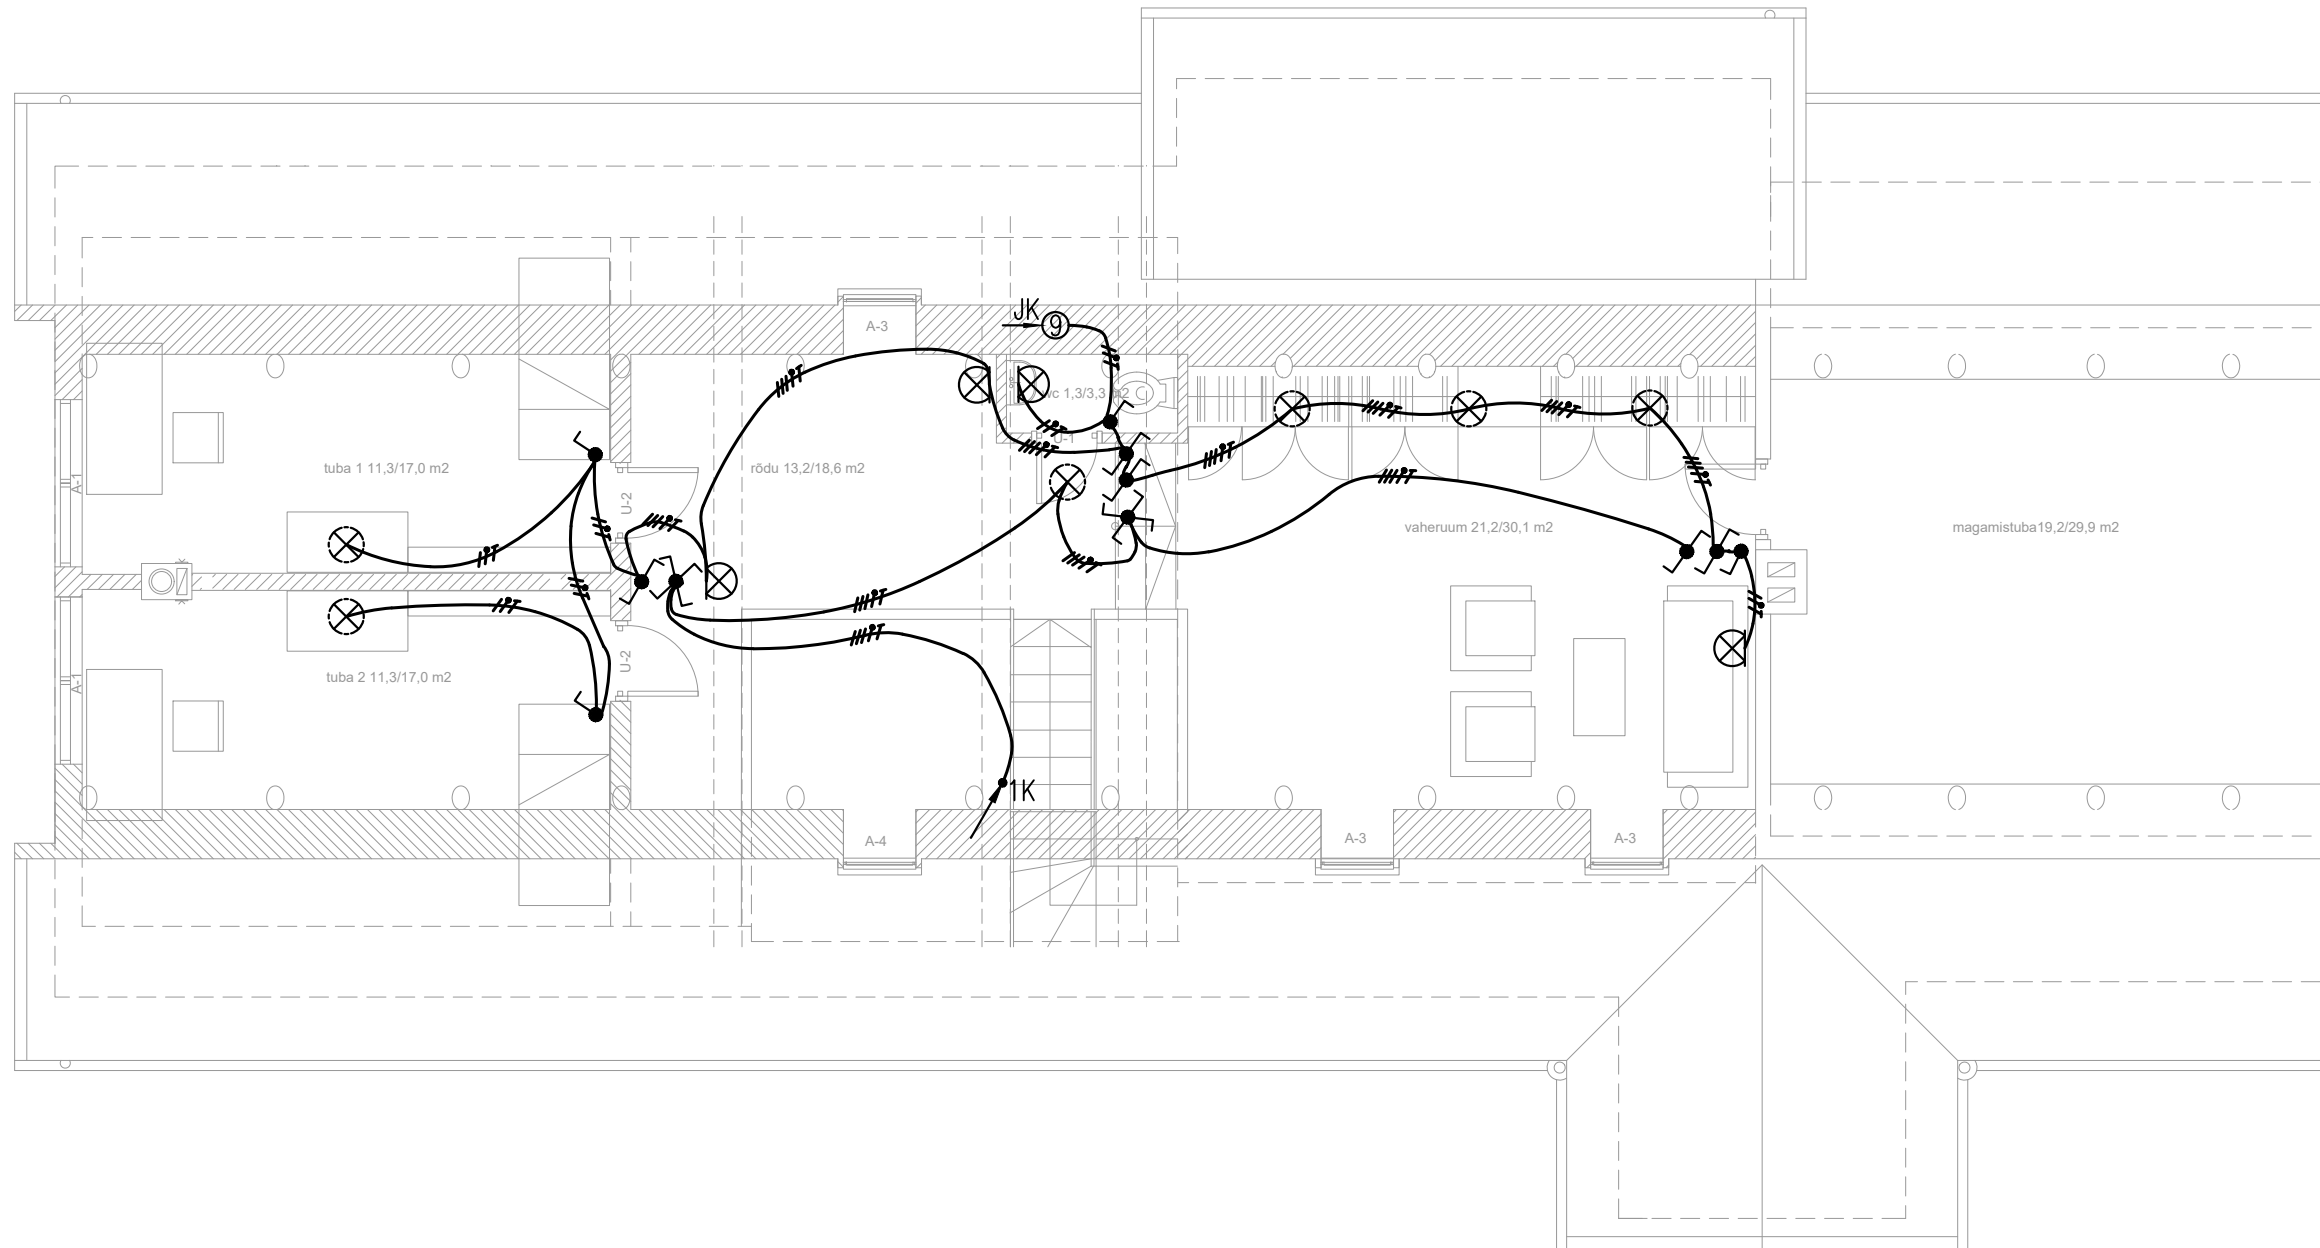

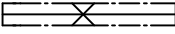-  Süstatud terrassivalgusti
-  Rippvalgusti
-  Laevalgusti süstatud
-  Valgusti seinal
-  Leeriba (astmevalgus)
-  Välisvalgusti seinal
-  Ühenduskarp
-  Rühmalüliti
-  Dimmer-veksellüliti
-  Lihtlüliti
-  Veksellüliti
-  Ristlüliti

1. Lülite paigalduskõrgus 1,0 m (kui ei ole märgitud).
2. Kaugusmõõdu puudumisel on mõõt lähimast avast või seinast 0.15 m (äärmise lüliti keskpunkti mõõt).
3. Lülite ühispaigaldusel paigaldada need horisontaalselt.
4. Valgustite paigaldusmõõdud täpsustada tellijaga.

