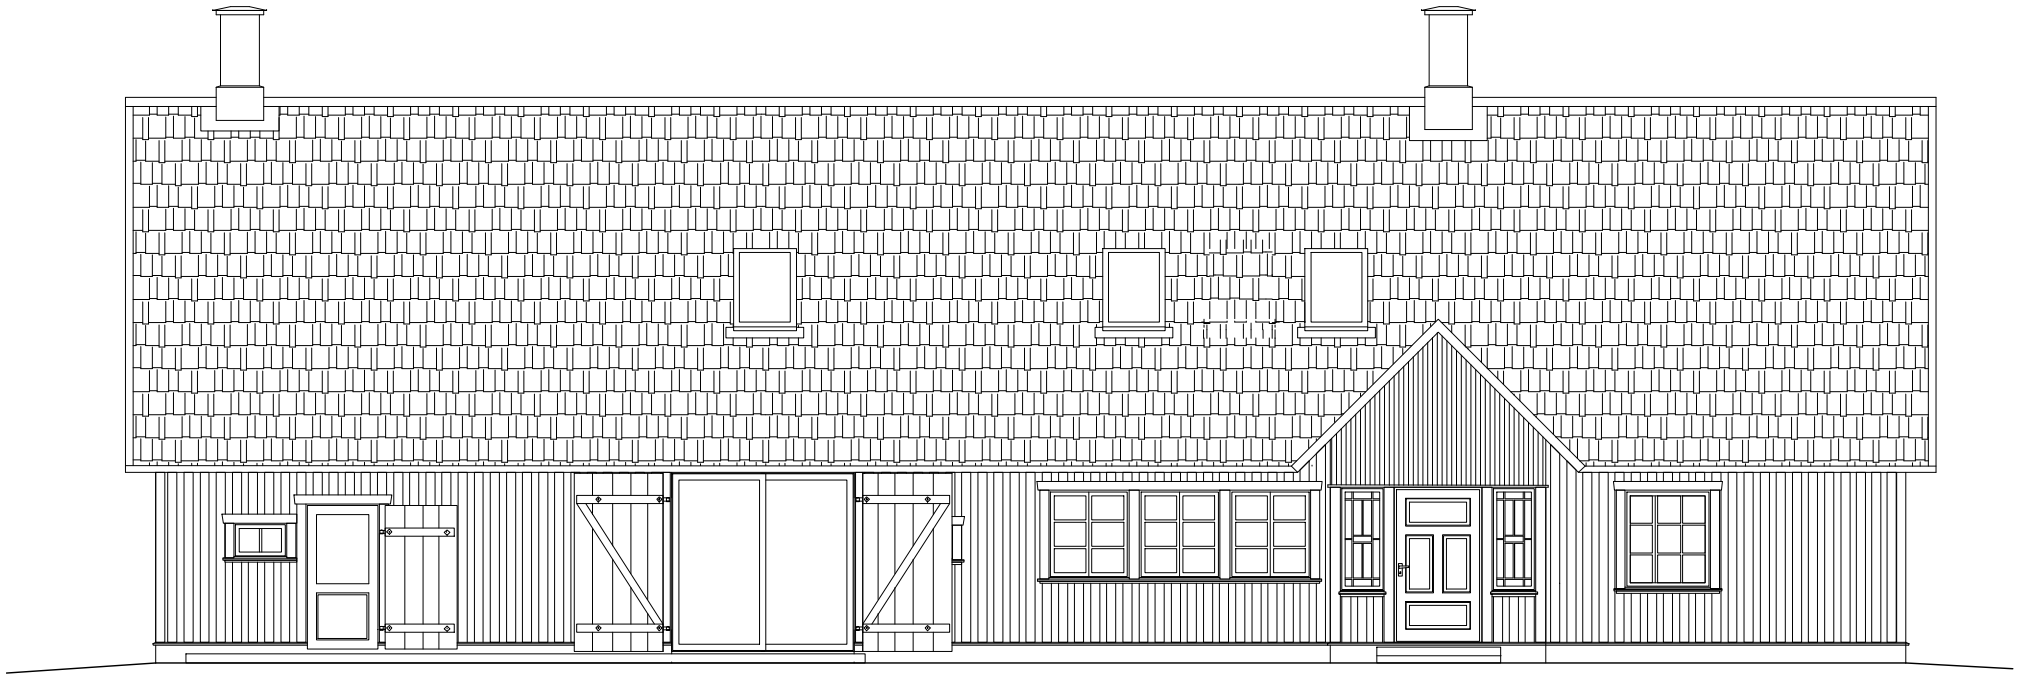

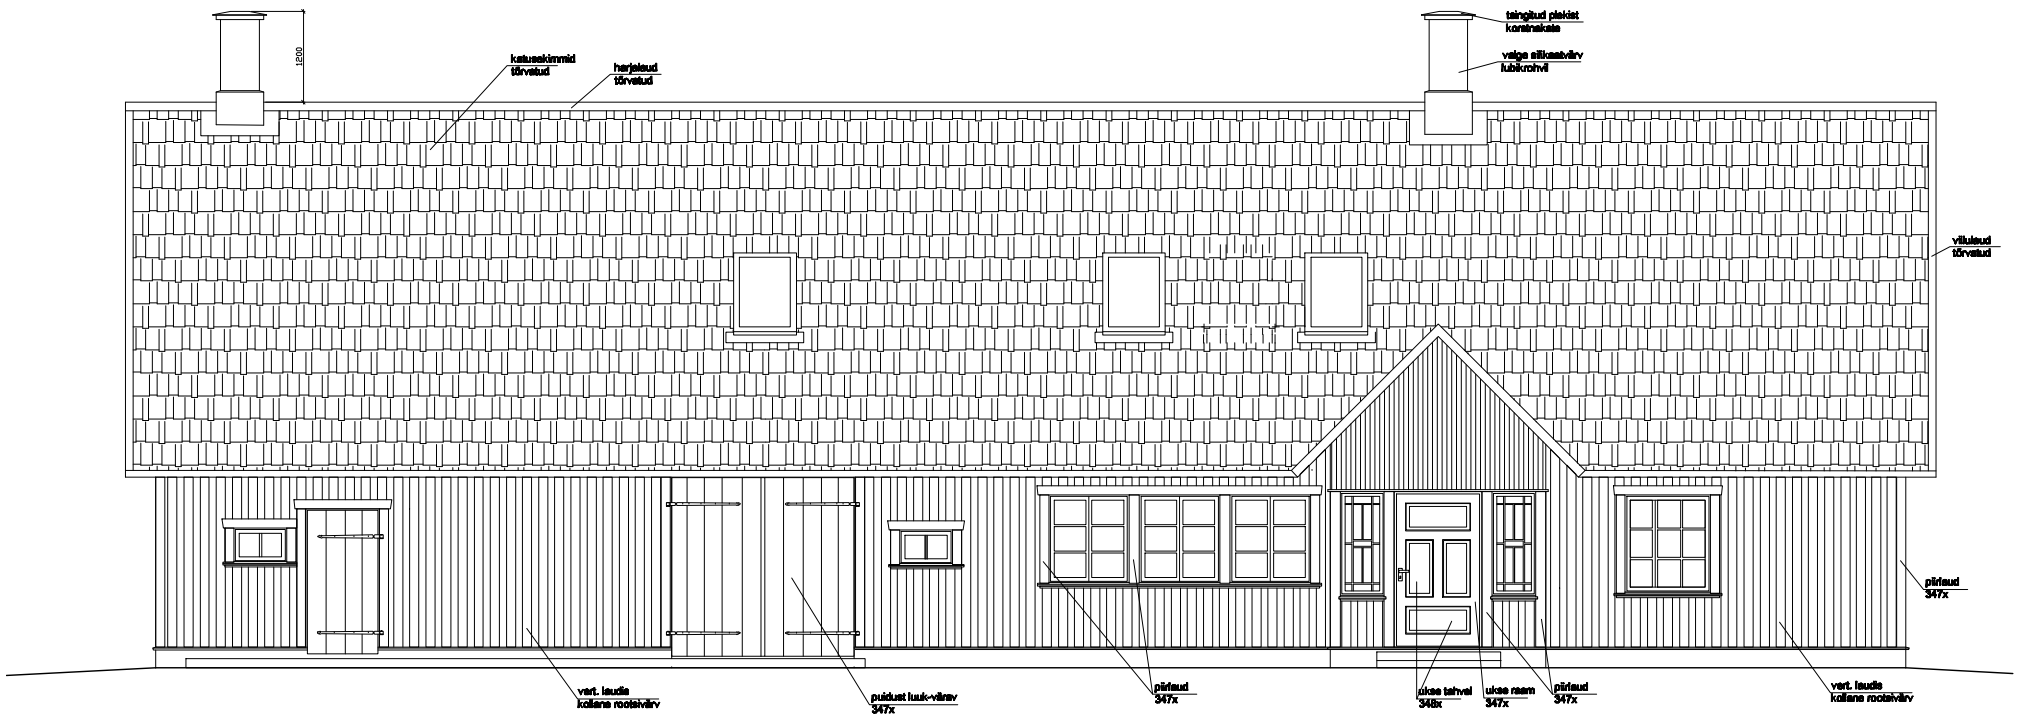
1200
katusekinnitid
tõrvatud
harjatud
tõrvatud
teingitud plekist
korstnakate
valge elikasevärv
lubikrohvil
villatud
tõrvatud
piirdeud
347x
vart. laudis
kollane rootsivärv
puidust luuk-värav
347x
piirdeud
347x
ukse tahvel
348x
ukse raam
347x
piirdeud
347x
vart. laudis
kollane rootsivärv