


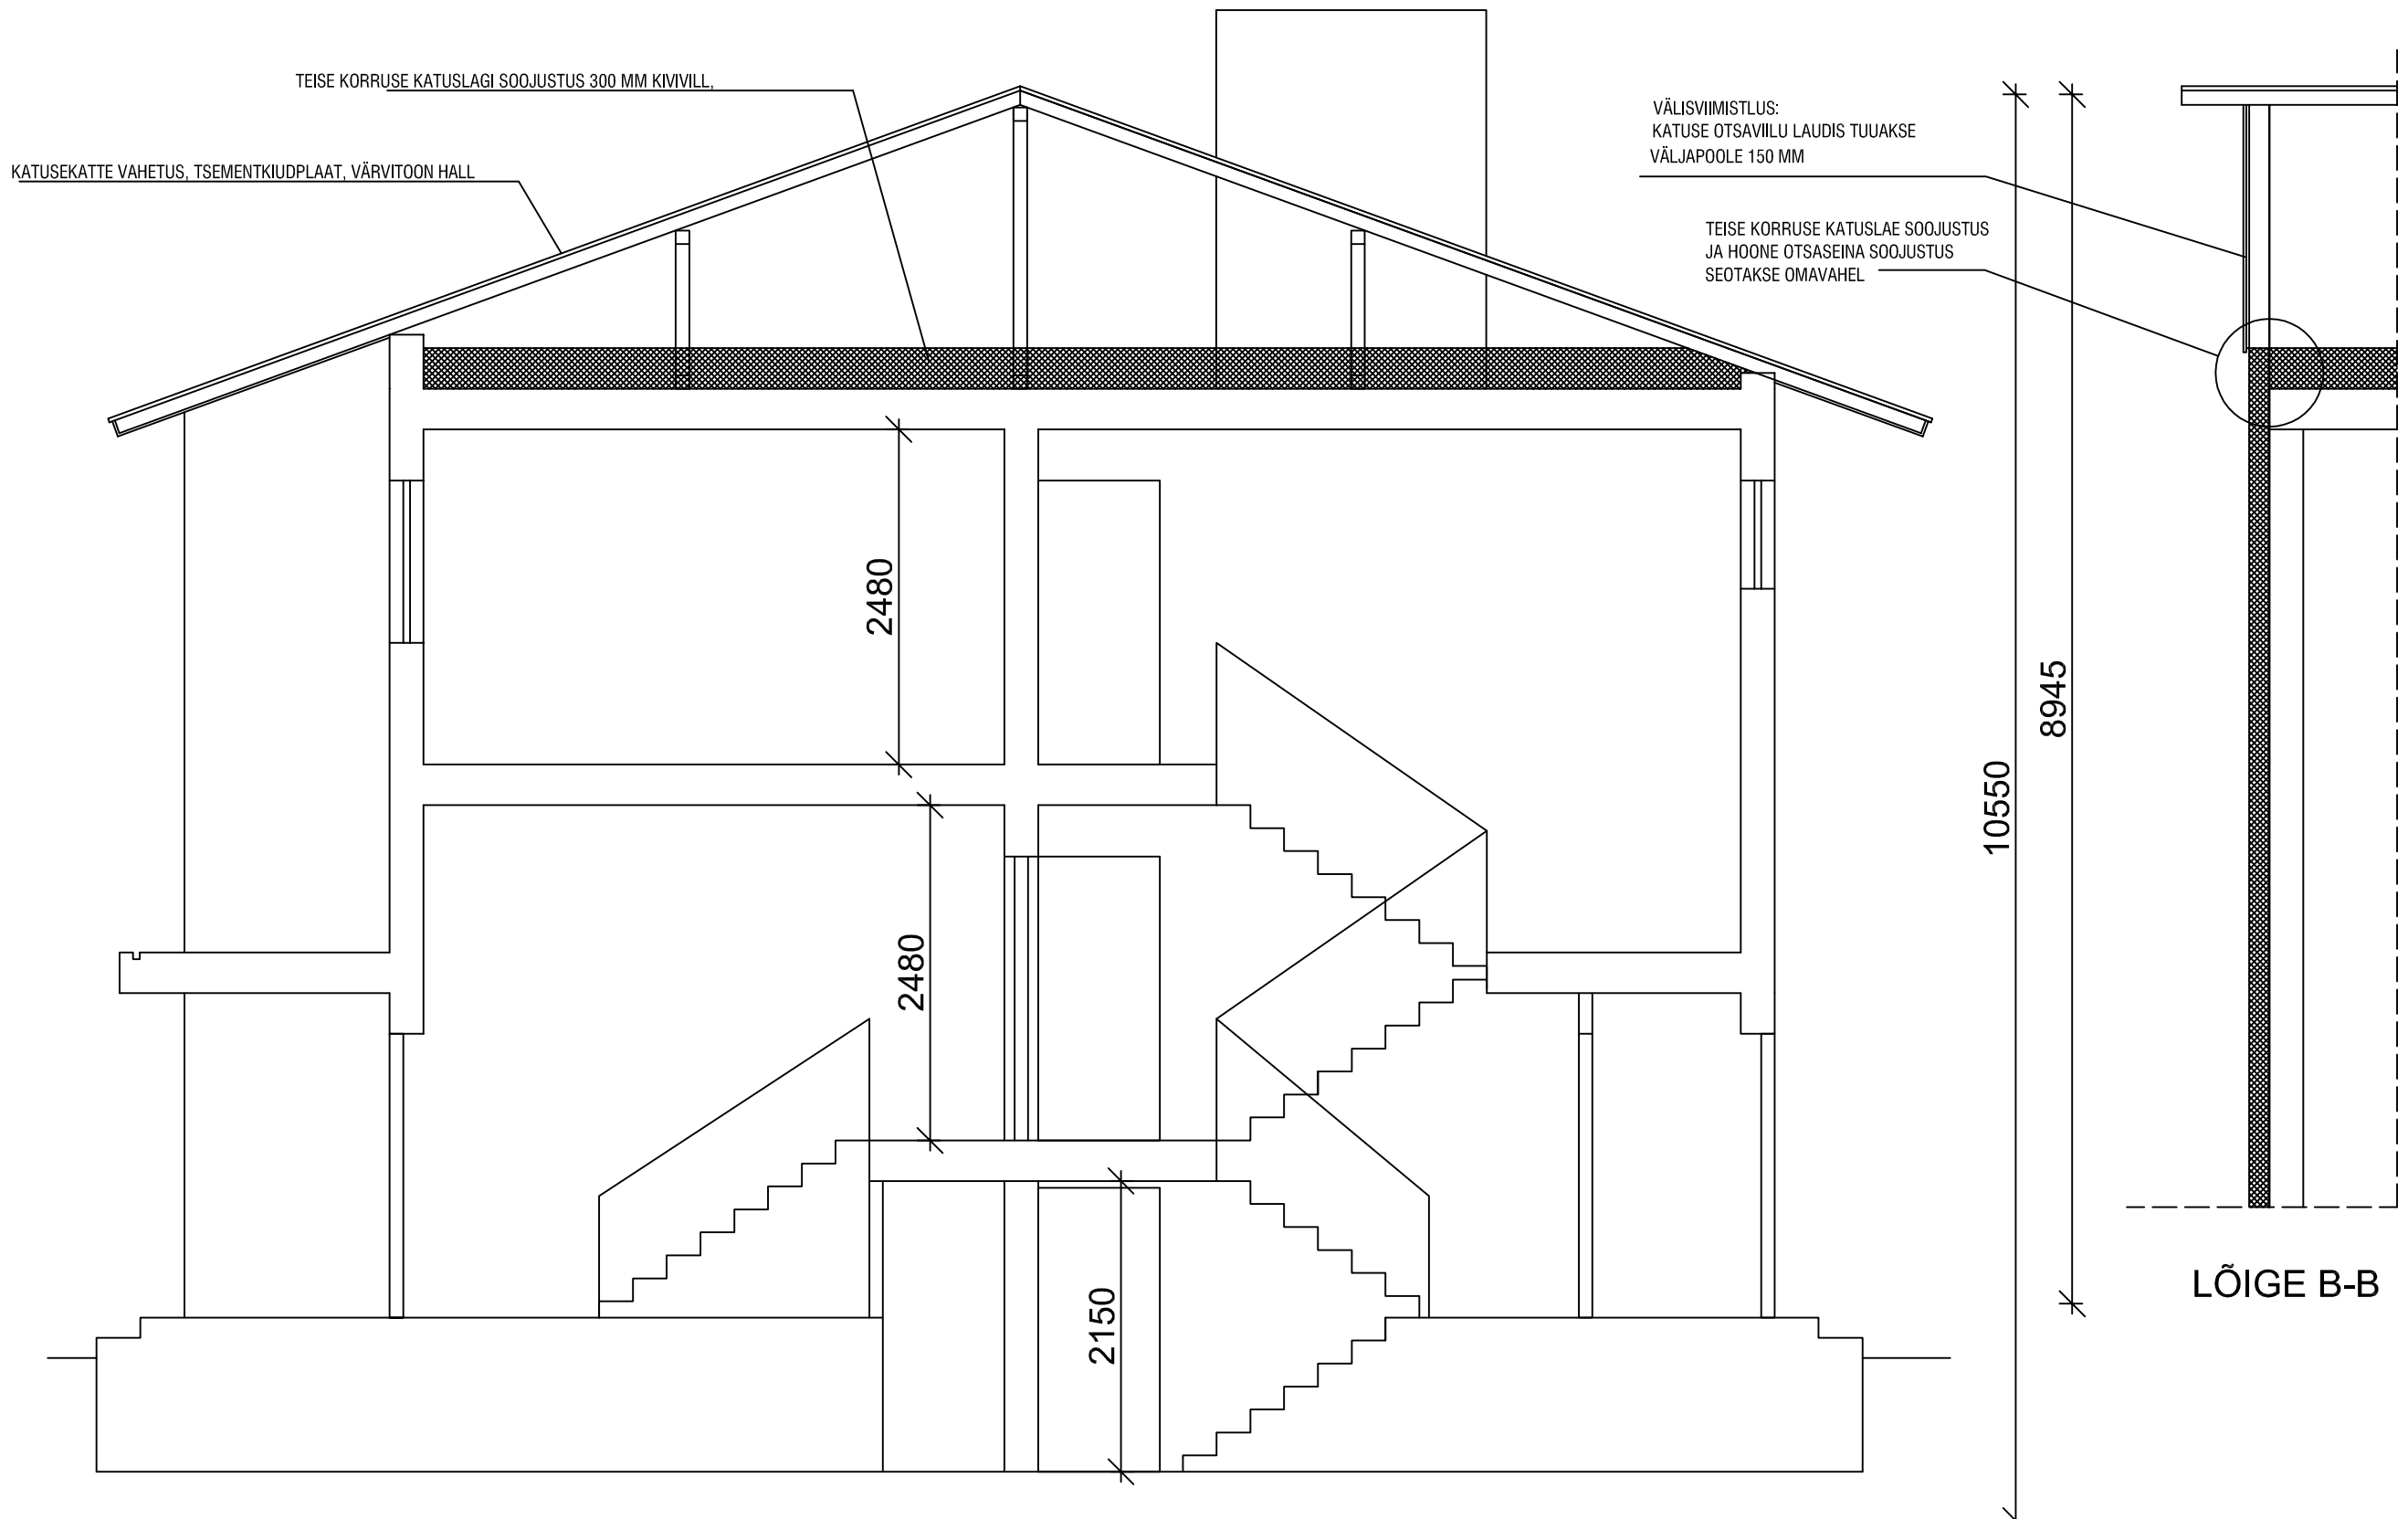

• II korruse katuslagi soojustus 300 mm kivivill ja tuulesuunajad. Kivivilla võib asendada soojustusmaterjaliga mille nõuded vastavad soojusläbivus $U \leq 0,12$ (W/m²K);

EX200422

Dmitri Sahharov,
kutsetunnistus 163944