
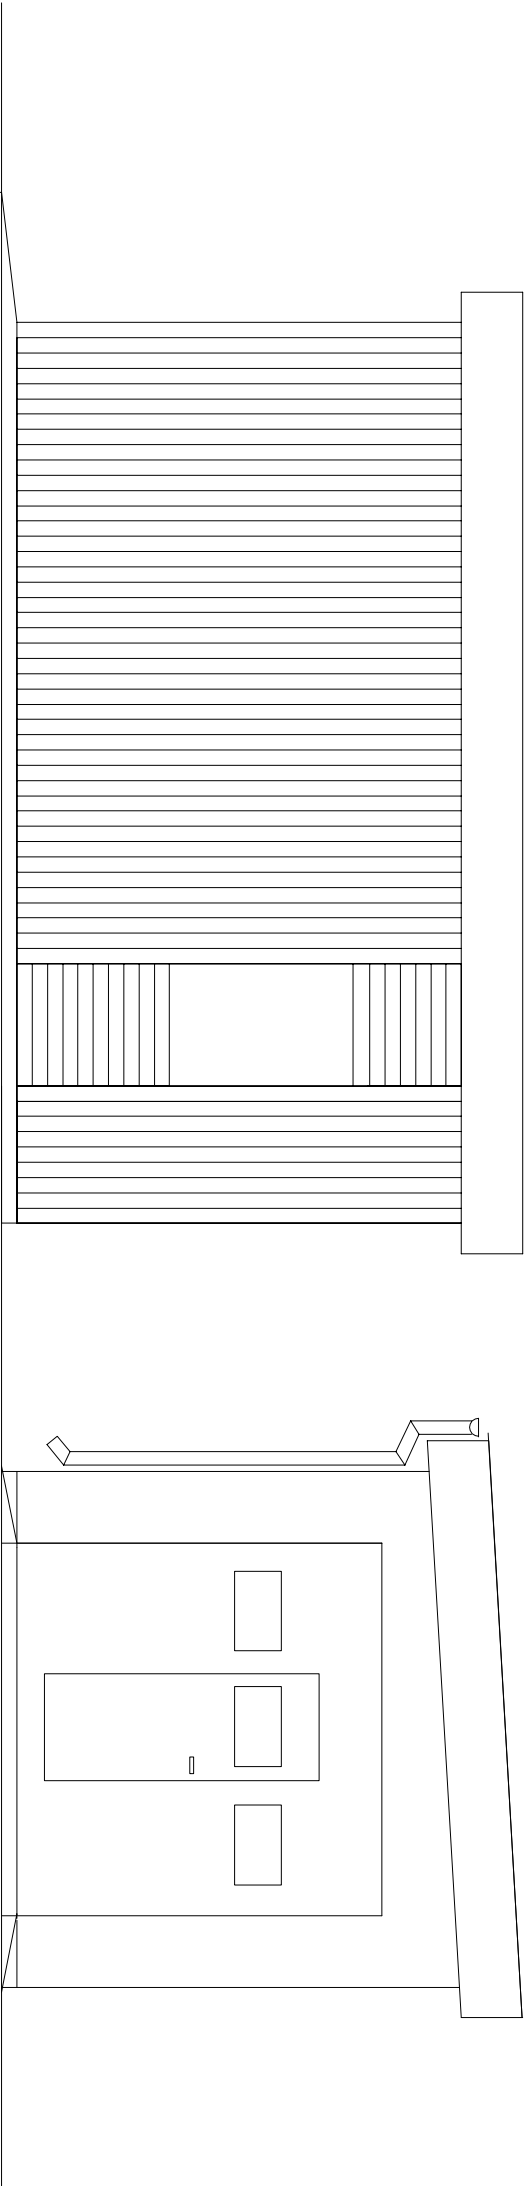


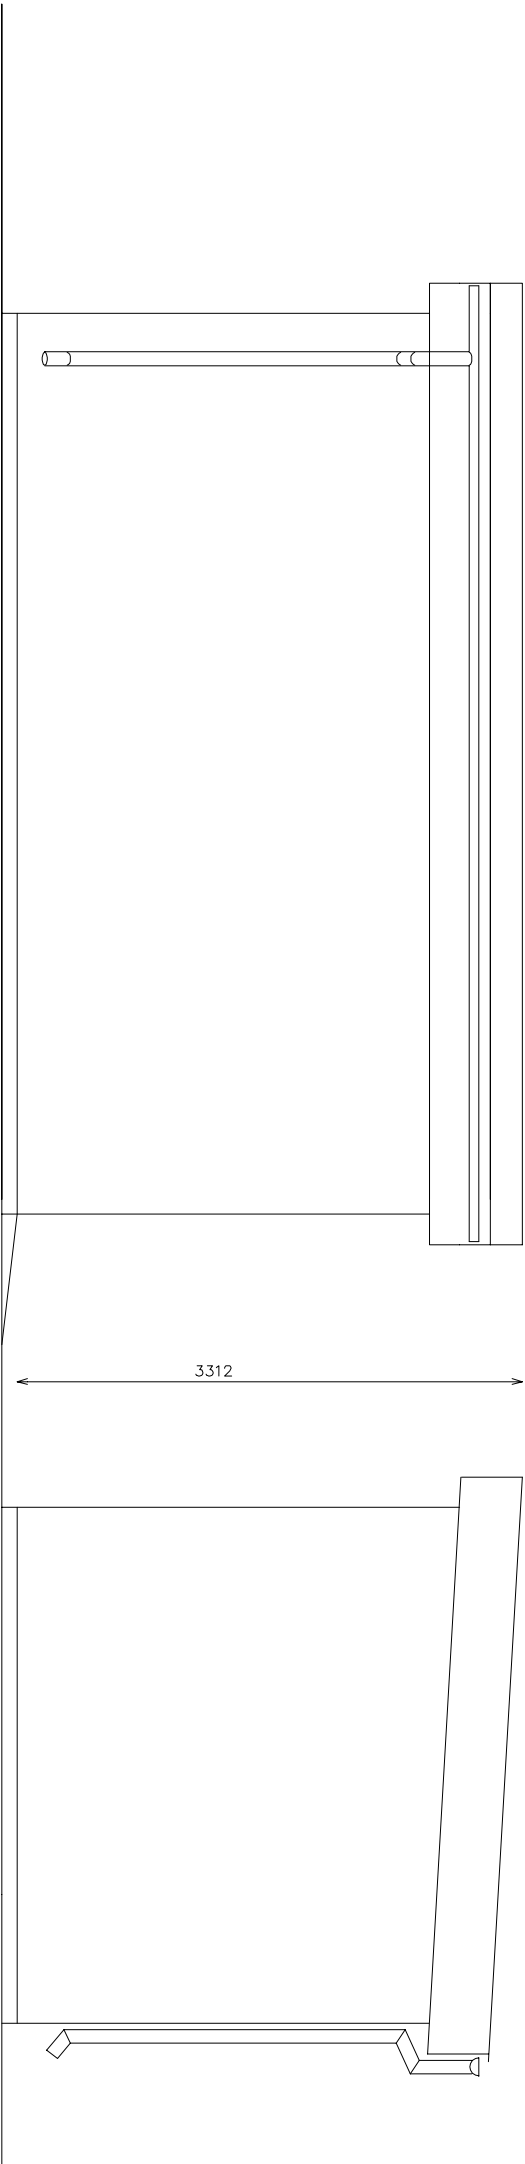

Objekti nimetus ja aadress		Joonise sisu	Joonise nr 1/1
		Kuuri lõiked	
		Mõõtkava	
		1:500	
		Joonestas	Kuupäev 15.08.2021
		Mõõdistas	Töö nr