


Keldri lõige variant II

A—A

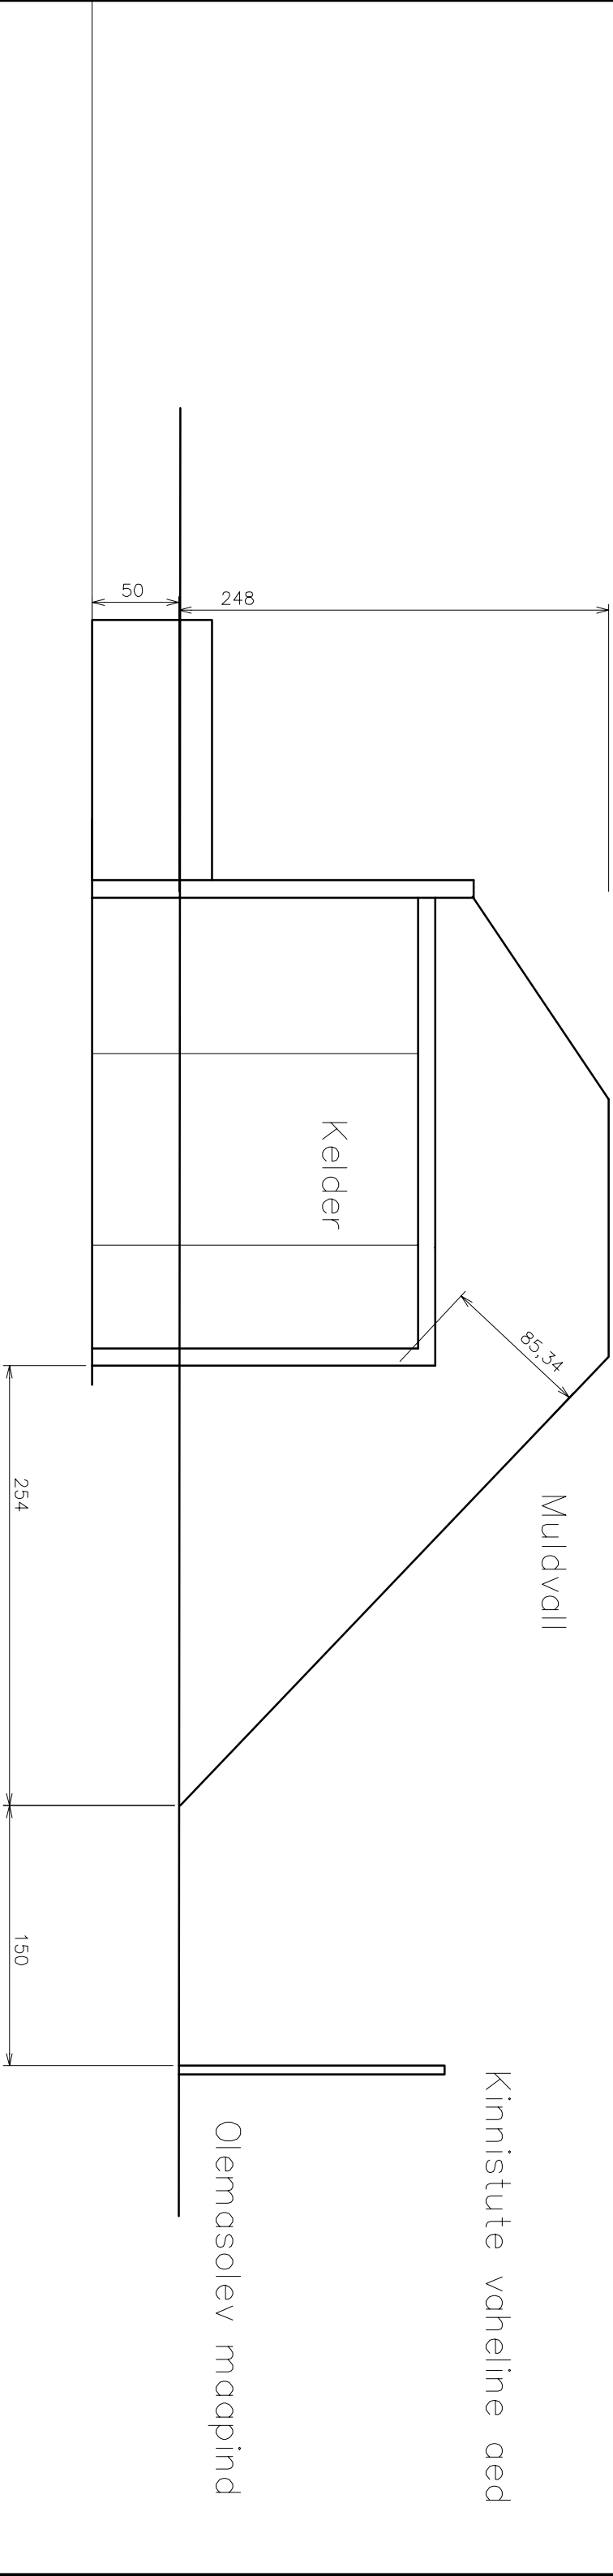

Objekti nimetus ja aadress		Joonise sisu	Joonise nr	1/3
		Keldri lõige variant II	Mõõtkava	
			Kuupäev	
			Joonestas	Töö nr
			Mõõdistas	