


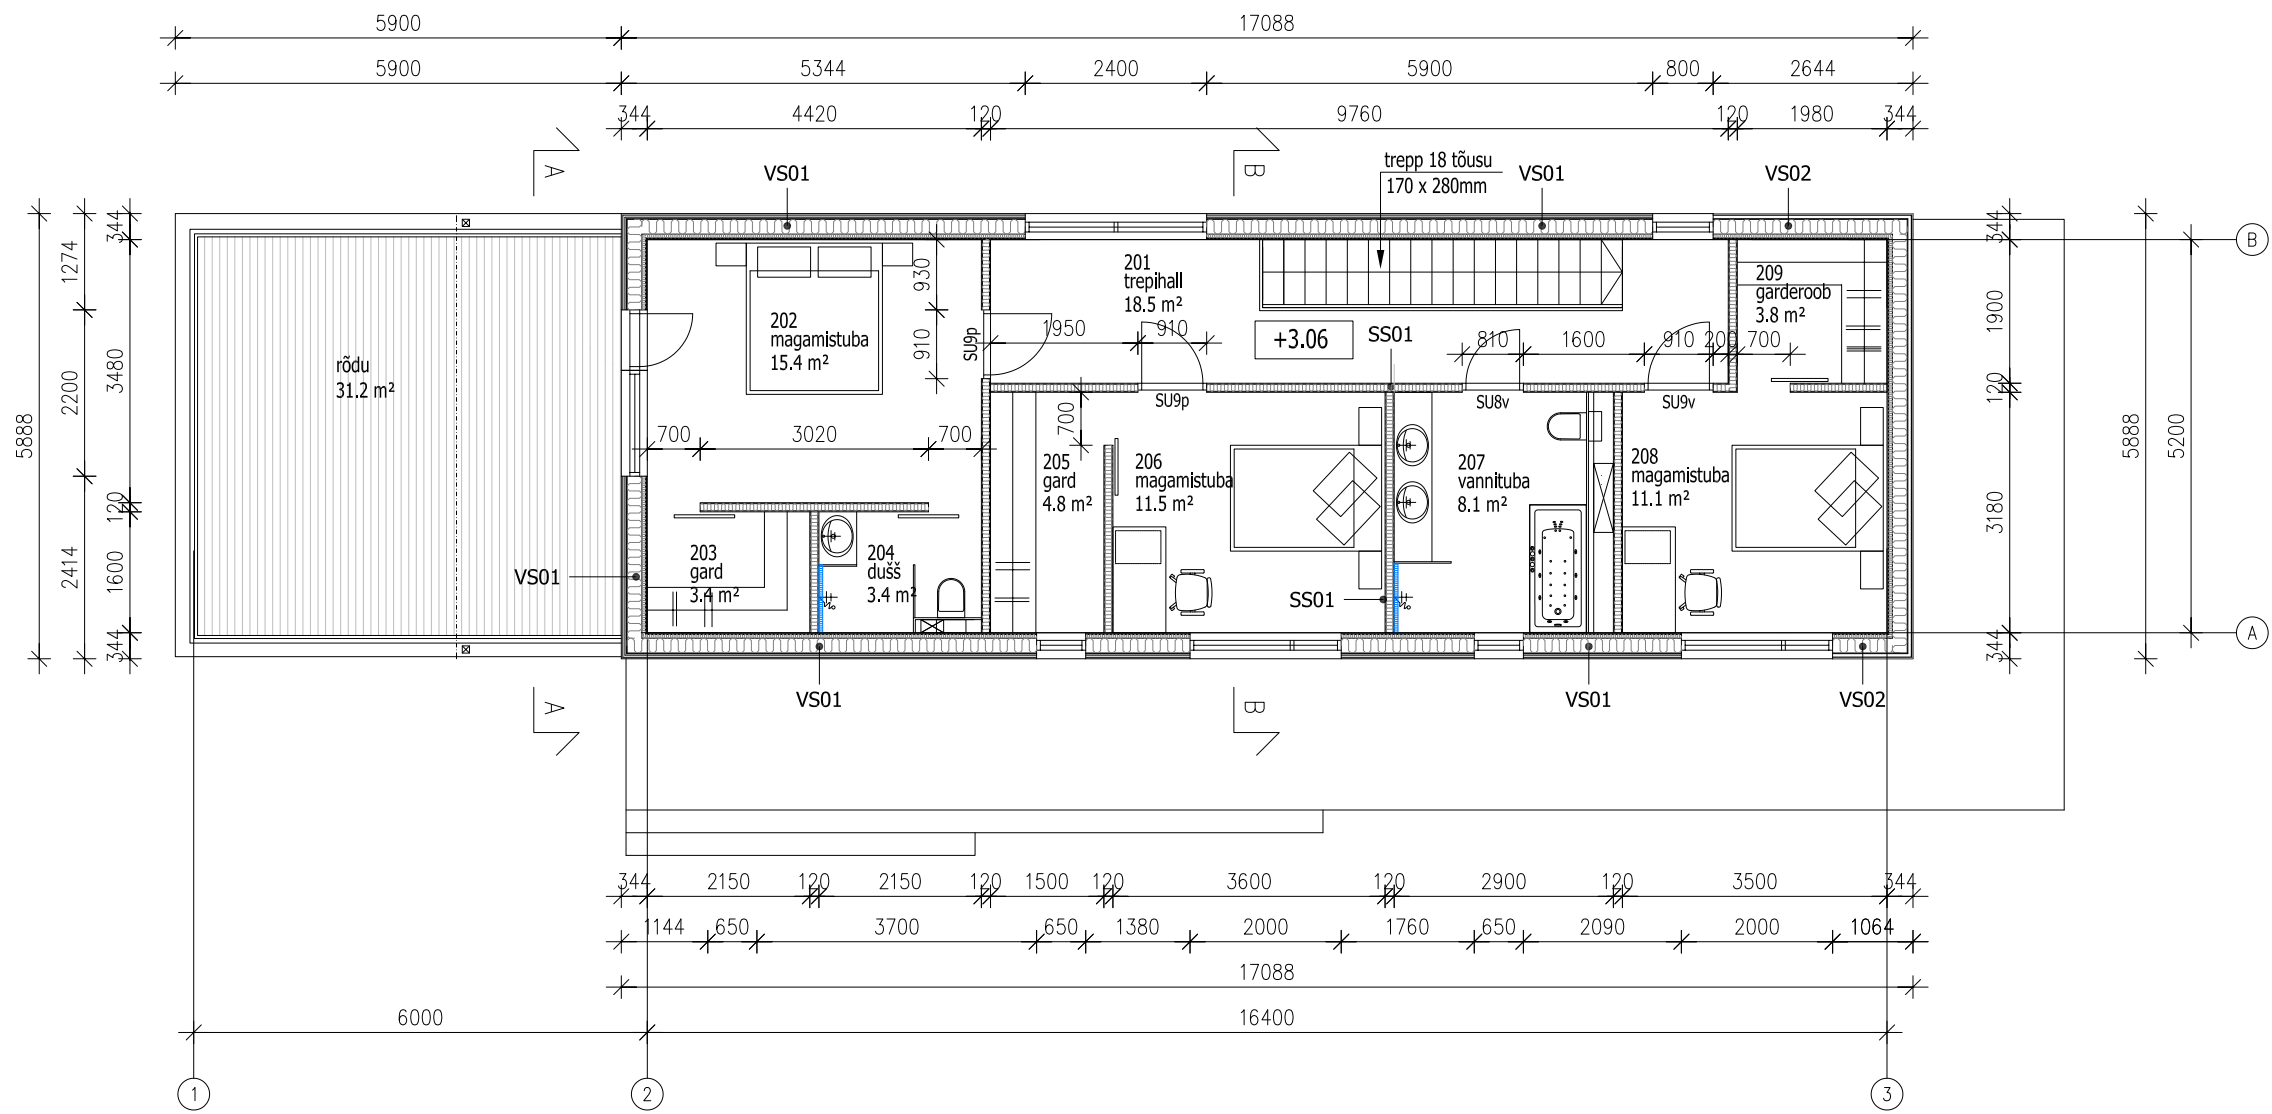

RUUMIDE LOETELU		
201	Trepihall	18.5m ²
202	Magamistuba	15.4m ²
203	Garderoob	3.4m ²
204	Duširuum	3.4m ²
205	Garderoob	4.8m ²
206	Magamistuba	11.5m ²
207	Vannituba	8.1m ²
208	Magamistuba	11.1m ²
209	Garderoob	3.8m ²
Kokku		80.0m ²
Rõdu		31.2m ²

SEINATÜÜBID



VS01 - vertikaalne laudvooder 20x145mm
horisontaalroov 28x70mm
vertikaalroov 20x45mm
tuuletõkkekangas
tuuletõkkekips 9mm
puitkarkass 45x195mm, mineraalvill 200mm
aurutõkkekile
puitkarkass 50x50mm, mineraalvill 50mm
OSB plaat 9mm
kipsplaat 13mm



VS02 - õhekrohv 10mm
Aquaroc fassaadiplaat 13mm
horisontaalroov 45x70mm
tuuletõkkekips 9mm
puitkarkass 45x195mm, mineraalvill 200mm
aurutõkkekile
puitkarkass 50x50mm, mineraalvill 50mm
OSB plaat 9mm
kipsplaat 13mm



SS01 - kipsplaat 13mm
puitkarkass 45x95mm, mineraalvill 100mm
kipsplaat 13mm



SS02 - kipsplaat 13mm
puitkarkass 45x95mm
(torupüstikute katik)

MÄRKUSED

Akende tähistus vt fassaadijoonisid AR-6-01, AR-6-02 ja AR-6-03 ning akende spetsifikatsioon.
Uksed vt uste spetsifikatsioon.

TÄHISTUS

- ☒ pörandatrapp
- duširenn

