


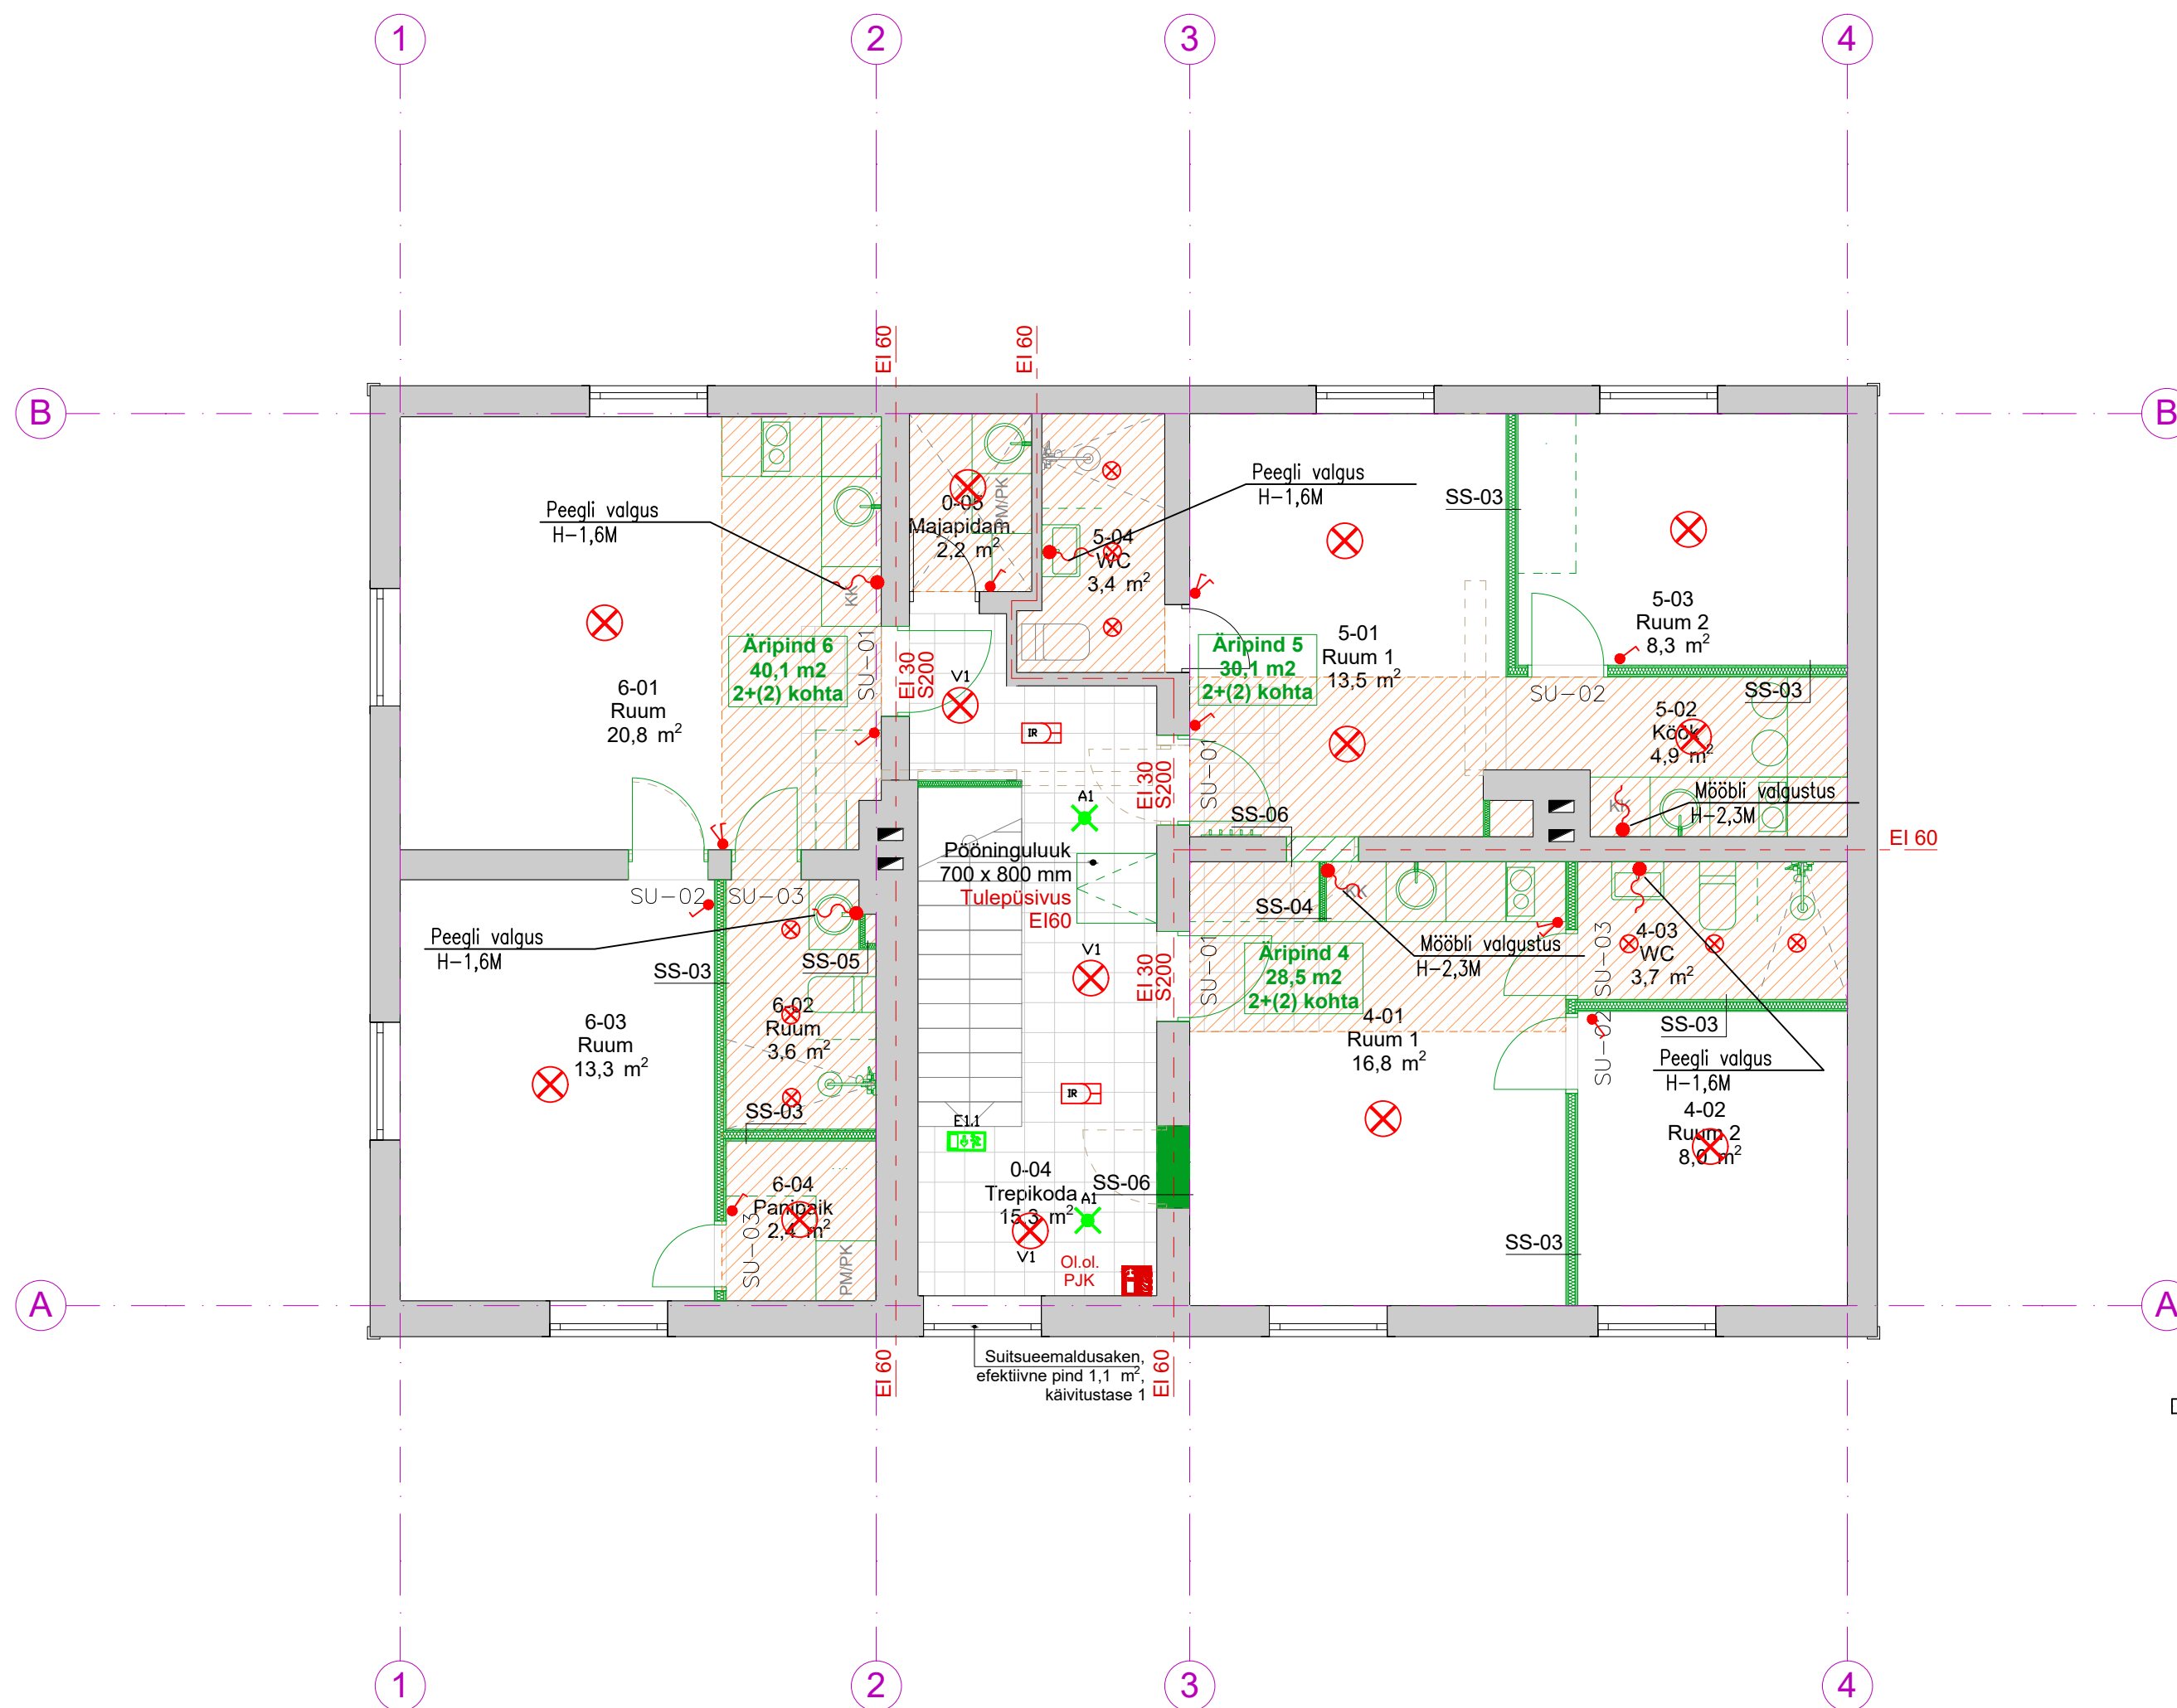

Valgustid:

- V1 - nt.PLAFON SF CIRCULAR 250 13W/4000K IP44
A1 - Awex AX3ND, 1W B 1 SA AT WH, pindpaigaldus
E1.1 - Awex EXIT L ETL 2W B 1 SA AT WH Kahepoolne
IR - nt.Steinell HF 3360 HF-Motion Detector 360° 2000W IP54 d8m,

- | | |
|--|--|
| <ul style="list-style-type: none"> Korterijaotuskilp, süv Lüliti, 1-poolusega, süvispaigaldus Valiklüliti, süvispaigaldus Veksellüliti, süvispaigaldus Ristlüliti, süvispaigaldus Harutoos, süvispaigaldus Liikumisandur | <ul style="list-style-type: none"> Laevalgusti toide Laevalgusti Seinalalgusti, h=500 Kohtvalgusti, süvispaigaldus Evakuatsioonivalgusti Turvalgusti Hämaraandur, h=2500 |
|--|--|

MÄRKUSED:

- Lülite paigalduskõrgus on 1000mm (kui joonisel ei ole märgitud teisiti).
- Lülitid on sisselülitatud asendis klahvi ülemises sissesurutud asendis.
- Lülite kaabeldus korterites teostada kaabliga XPJ-HF Dca 3G1,5.
- Kõrvuti asetsevad lülitid paigaldada horisontaalselt ühtsele raamile.
- Lülite kaugus akendest ja udest on 150mm.
- Köögimööbli valguse juhtimine mööblisse integreeritud sensornupust.
- Trepikoja valgustite täpsed mõõdud ja asukohad vaadata sisekujunduse projekti.
- Hoones kasutatavate kaablite tulekindlus (CPR) peab olema vähemalt: hoone üldiselt Dca-s2,d2,a2 ja evakuatsiooniteedel Cca-s1,d1,a2.
- Mööbli valgustus – pidev toide.