


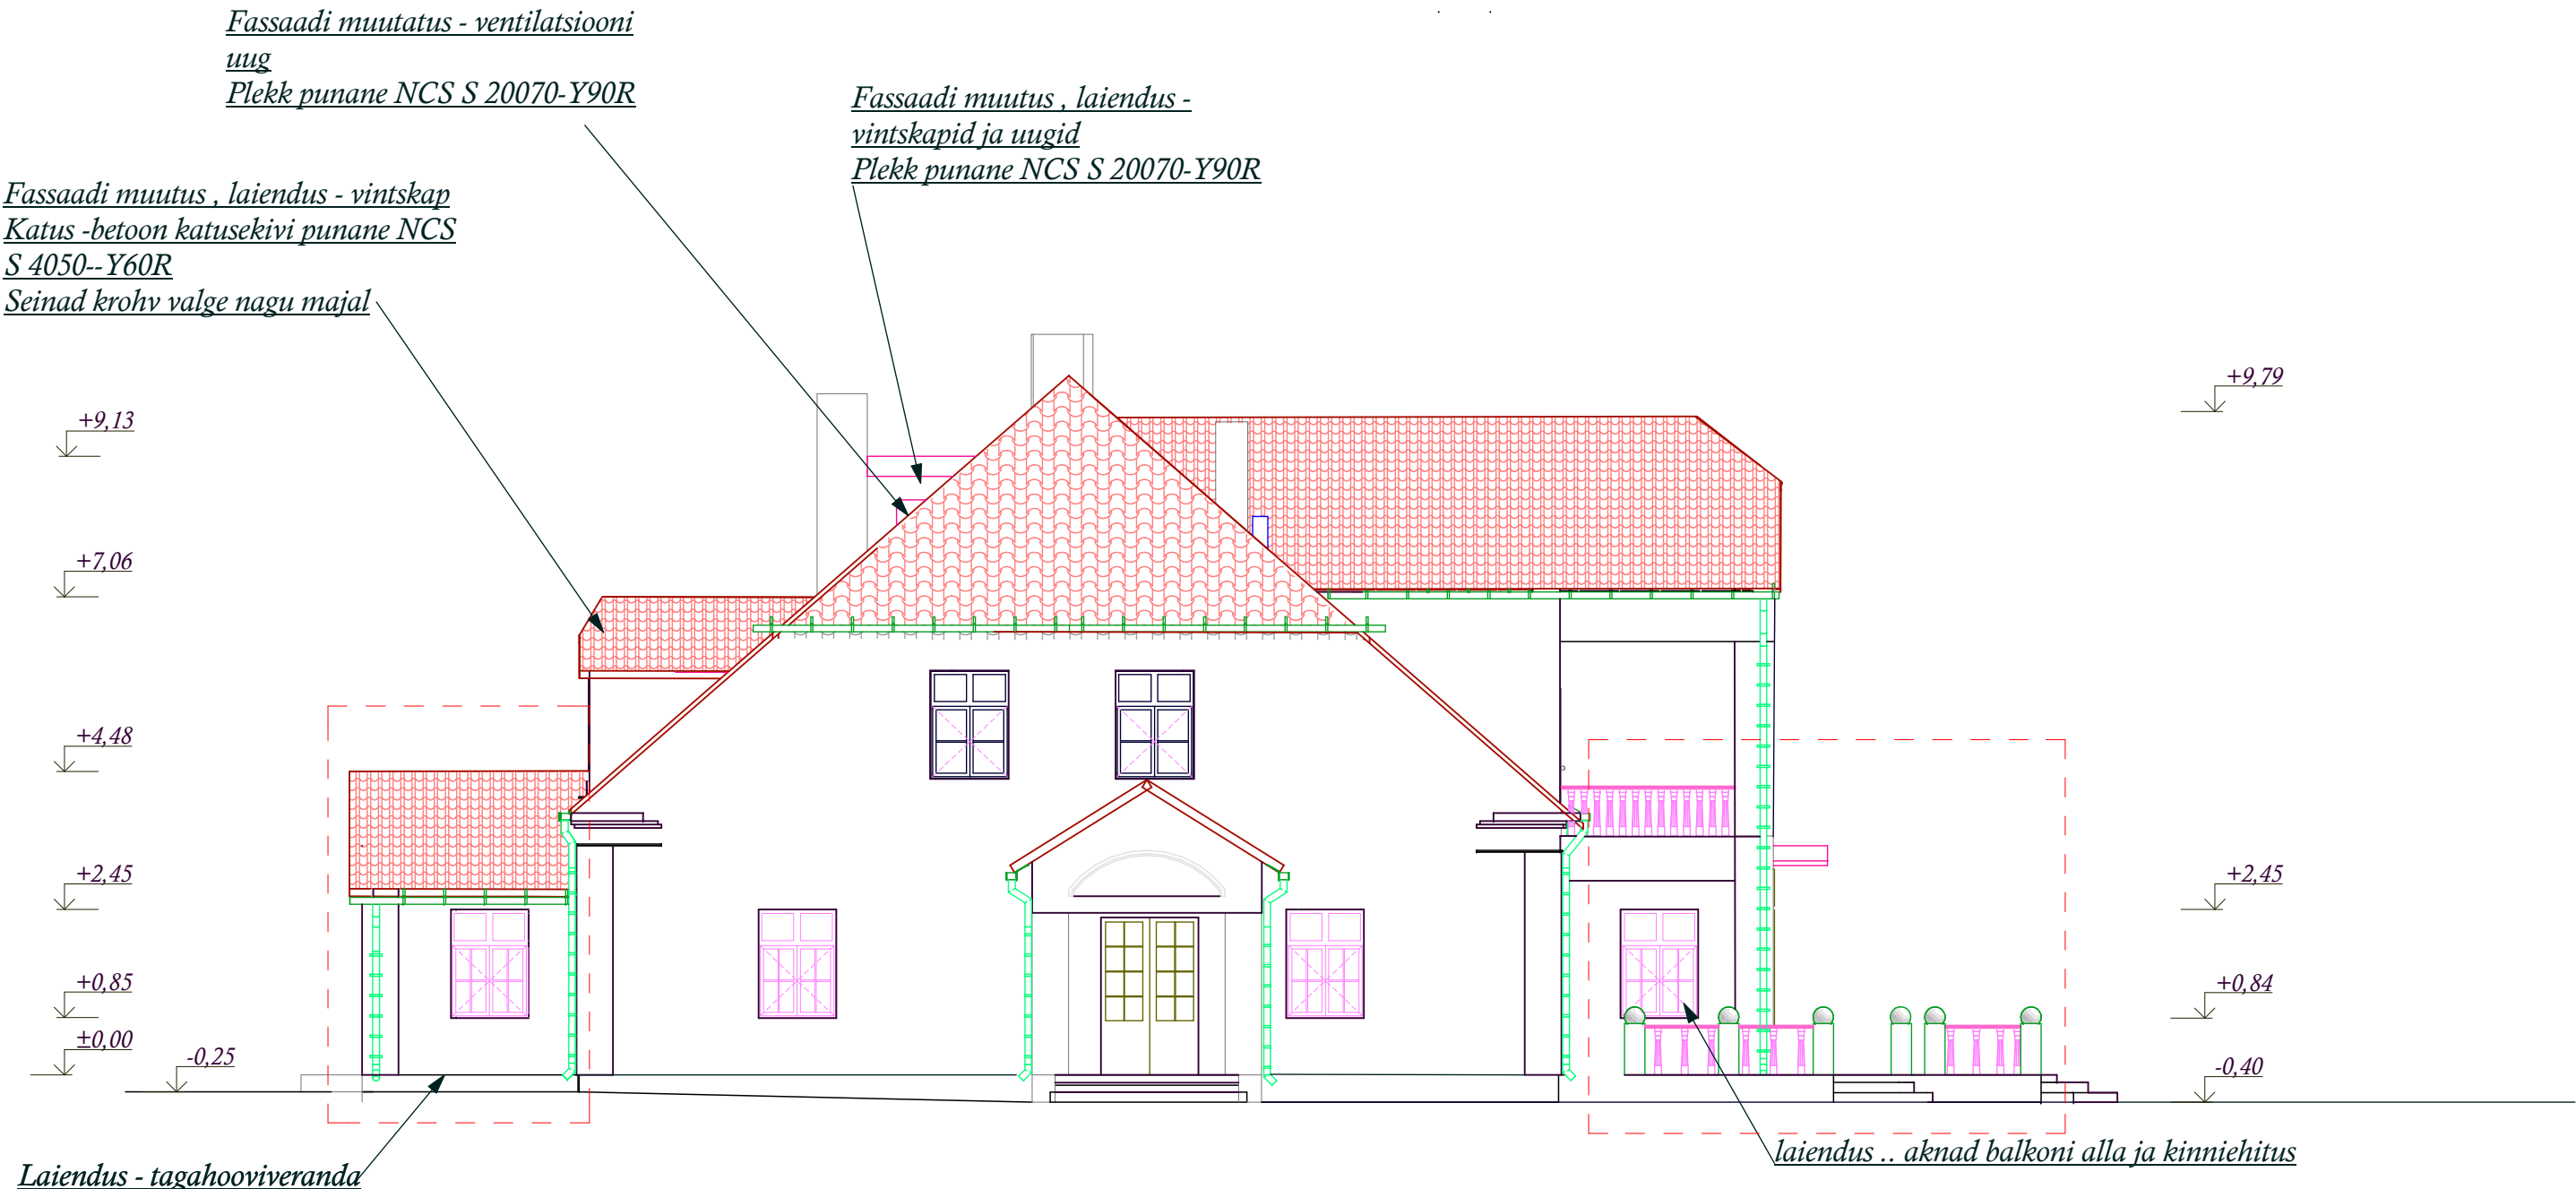

Vaade D lääs

SELETUSED

- Katus - betoonkatusekivi punane NCS S4050-Y60R
Välissein- krohn,toon valge NCS S0505-R20B
Sokkel- Maakivi
Aknad - puit valged NCS S0502B
Välisüksed - puit punased NCS S20070-Y90R
Vihmaveerenn ja torud - plekk punased NCS S20070-Y90R
Vintskap - katus betoonkatusekivi punane NCS S4050-Y60R
Uugid - plekk punane NCS S20070-Y90R

Skaala 1:100



	Ehitusprojekt ehitisteatis Üksikelamu laiendus- ja ümberehitusprojekt	
Kuupäev: 2022.01.28		VAADE LÄÄS P-EP-AR-5-04-V02
		Möötkava: 1:100 Lcht:: A3