


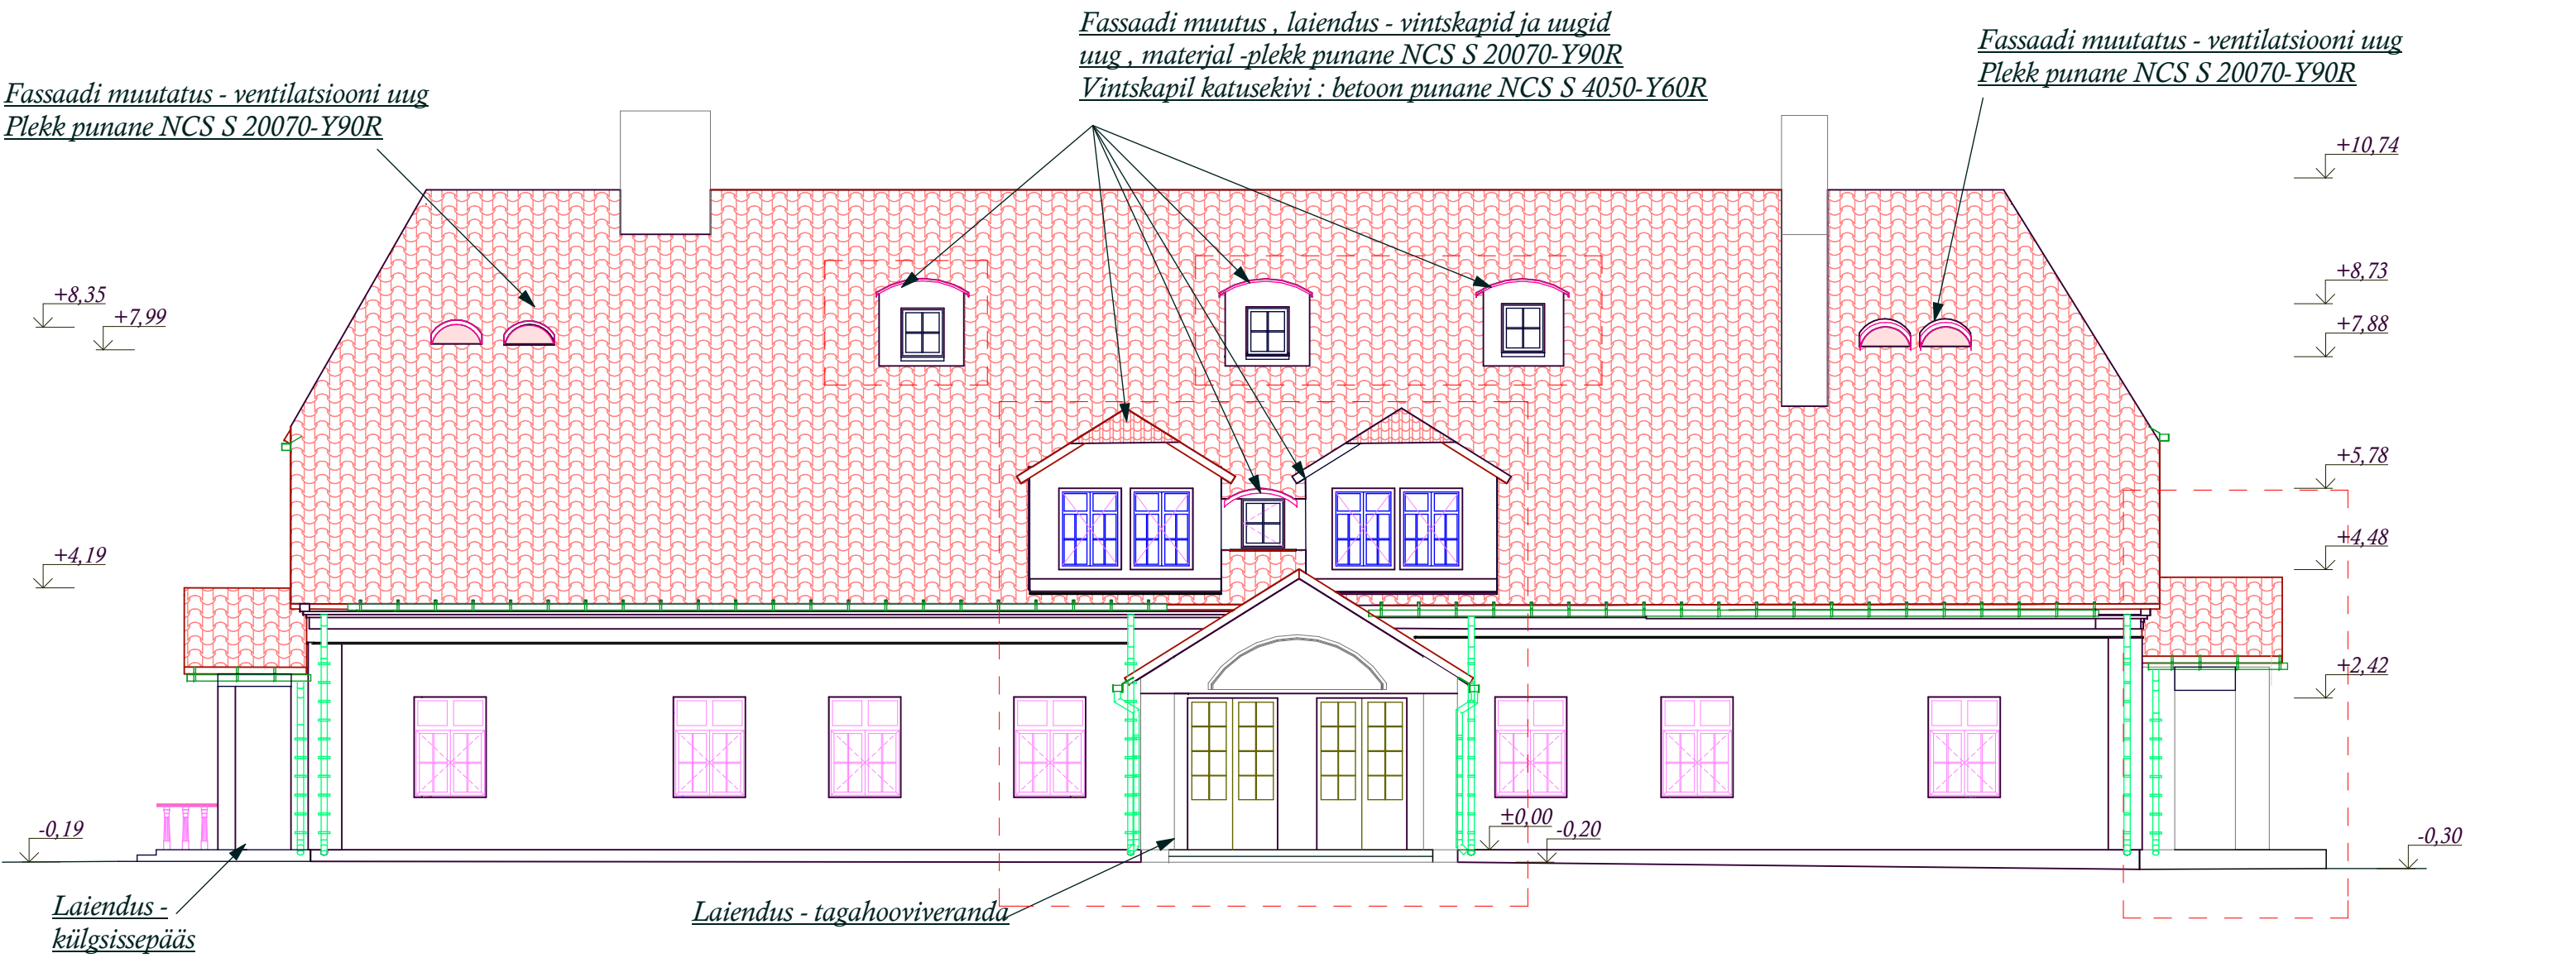

SELETUSED

Vaade C põhi

laiendus- ja fassaadimuutuseala

- Katus - betoonkatusekivi punane NCS S4050-Y60R
- Välissein- krohn,toon valge NCS S0505-R20B
- Sokkel- Maakivi
- Aknad - puit valged NCS S0502B
- Välisuksed - puit punased NCS S20070-Y90R
- Vihmaveerenn ja torud - plekk punased NCS S20070-Y90R
- Vintskap - katus betoonkatusekivi punane NCS S4050-Y60R
- Uugid - plekk punane NCS S20070-Y90R

Skaala 1:100



Kuupäev: 2022.01.28	Ehitusprojekt ehitisteatis Üksikelamu laiendus- ja ümberehitusprojekt		
	VAADE PÕHI EAP-EP-AR-5-03-V02	Mõõtkava: 1:100	Leht: A3