


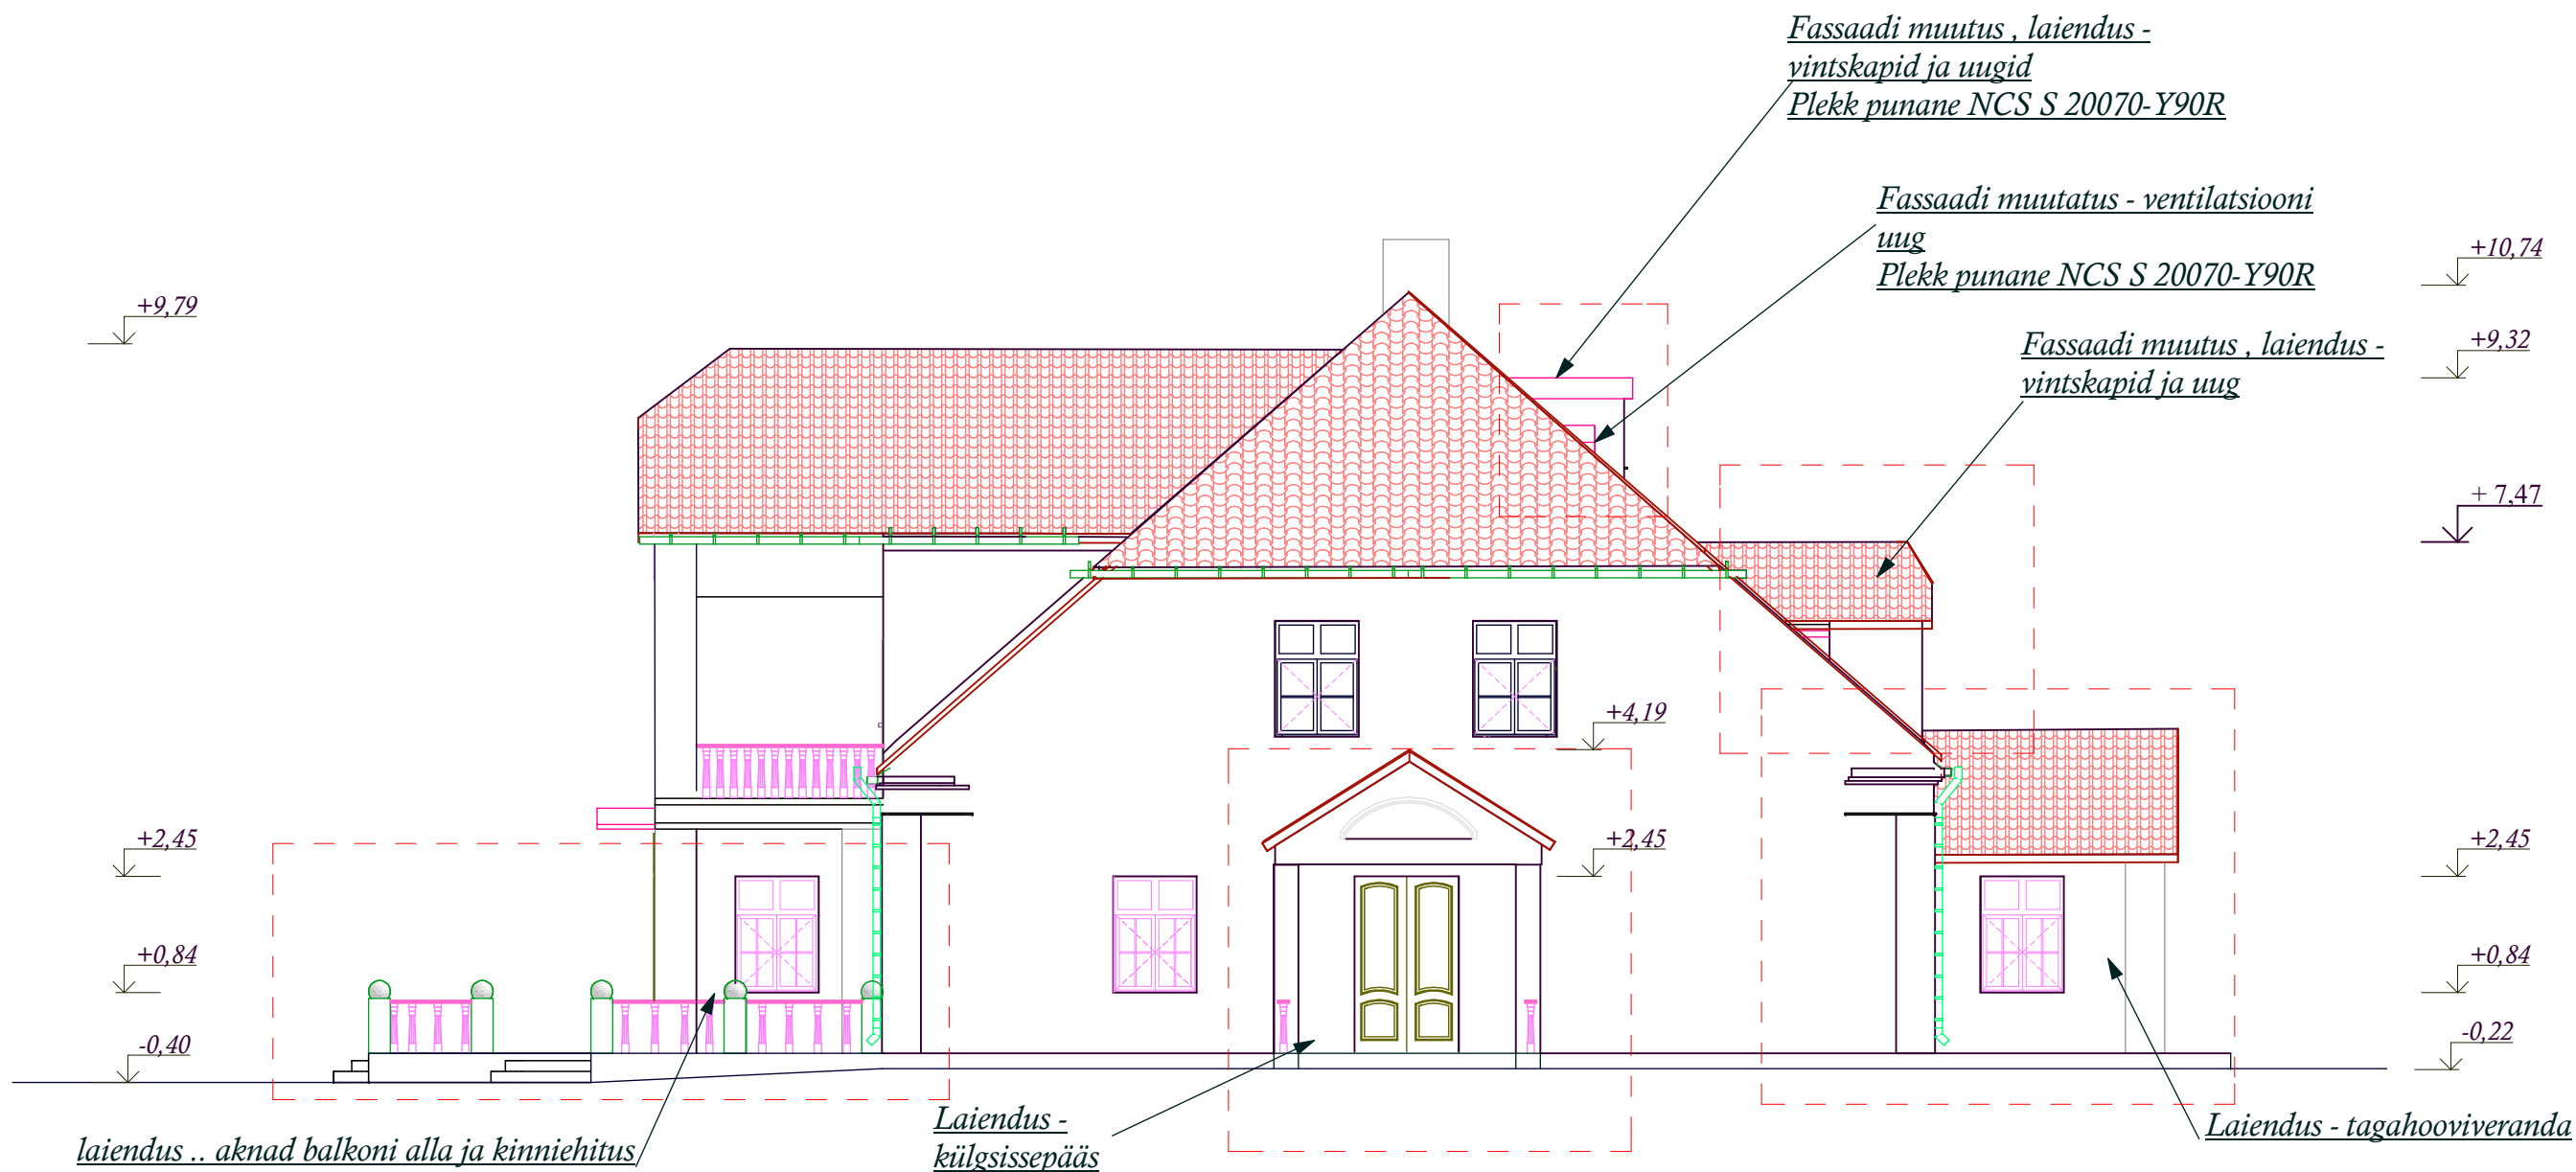

Vaade B ida

SELETUSED

Katus - betoonkatusekivi punane NCS S4050-Y60R

Välissein- krohn,toon valge NCS S0505-R20B

Sokkel- Maakivi

Aknad - puit valged NCS S0502B

Välisüksed - puit punased NCS S20070-Y90R

Vihmaveerenn ja torud - plekk punased NCS S20070-Y90R

Vintskap - katus betoonkatusekivi punane NCS S4050-Y60R

Uugid - plekk punane NCS S20070-Y90R

Skaala 1:100



		Ehitusprojekt Üksikelamu laiendus- ja ümberehitusprojekt	
		VAADE IDA EAP-EP-AR-5-02-V01	Möötkava: 1:100
Kuupäev: 2022.01.28			Leht: A3

