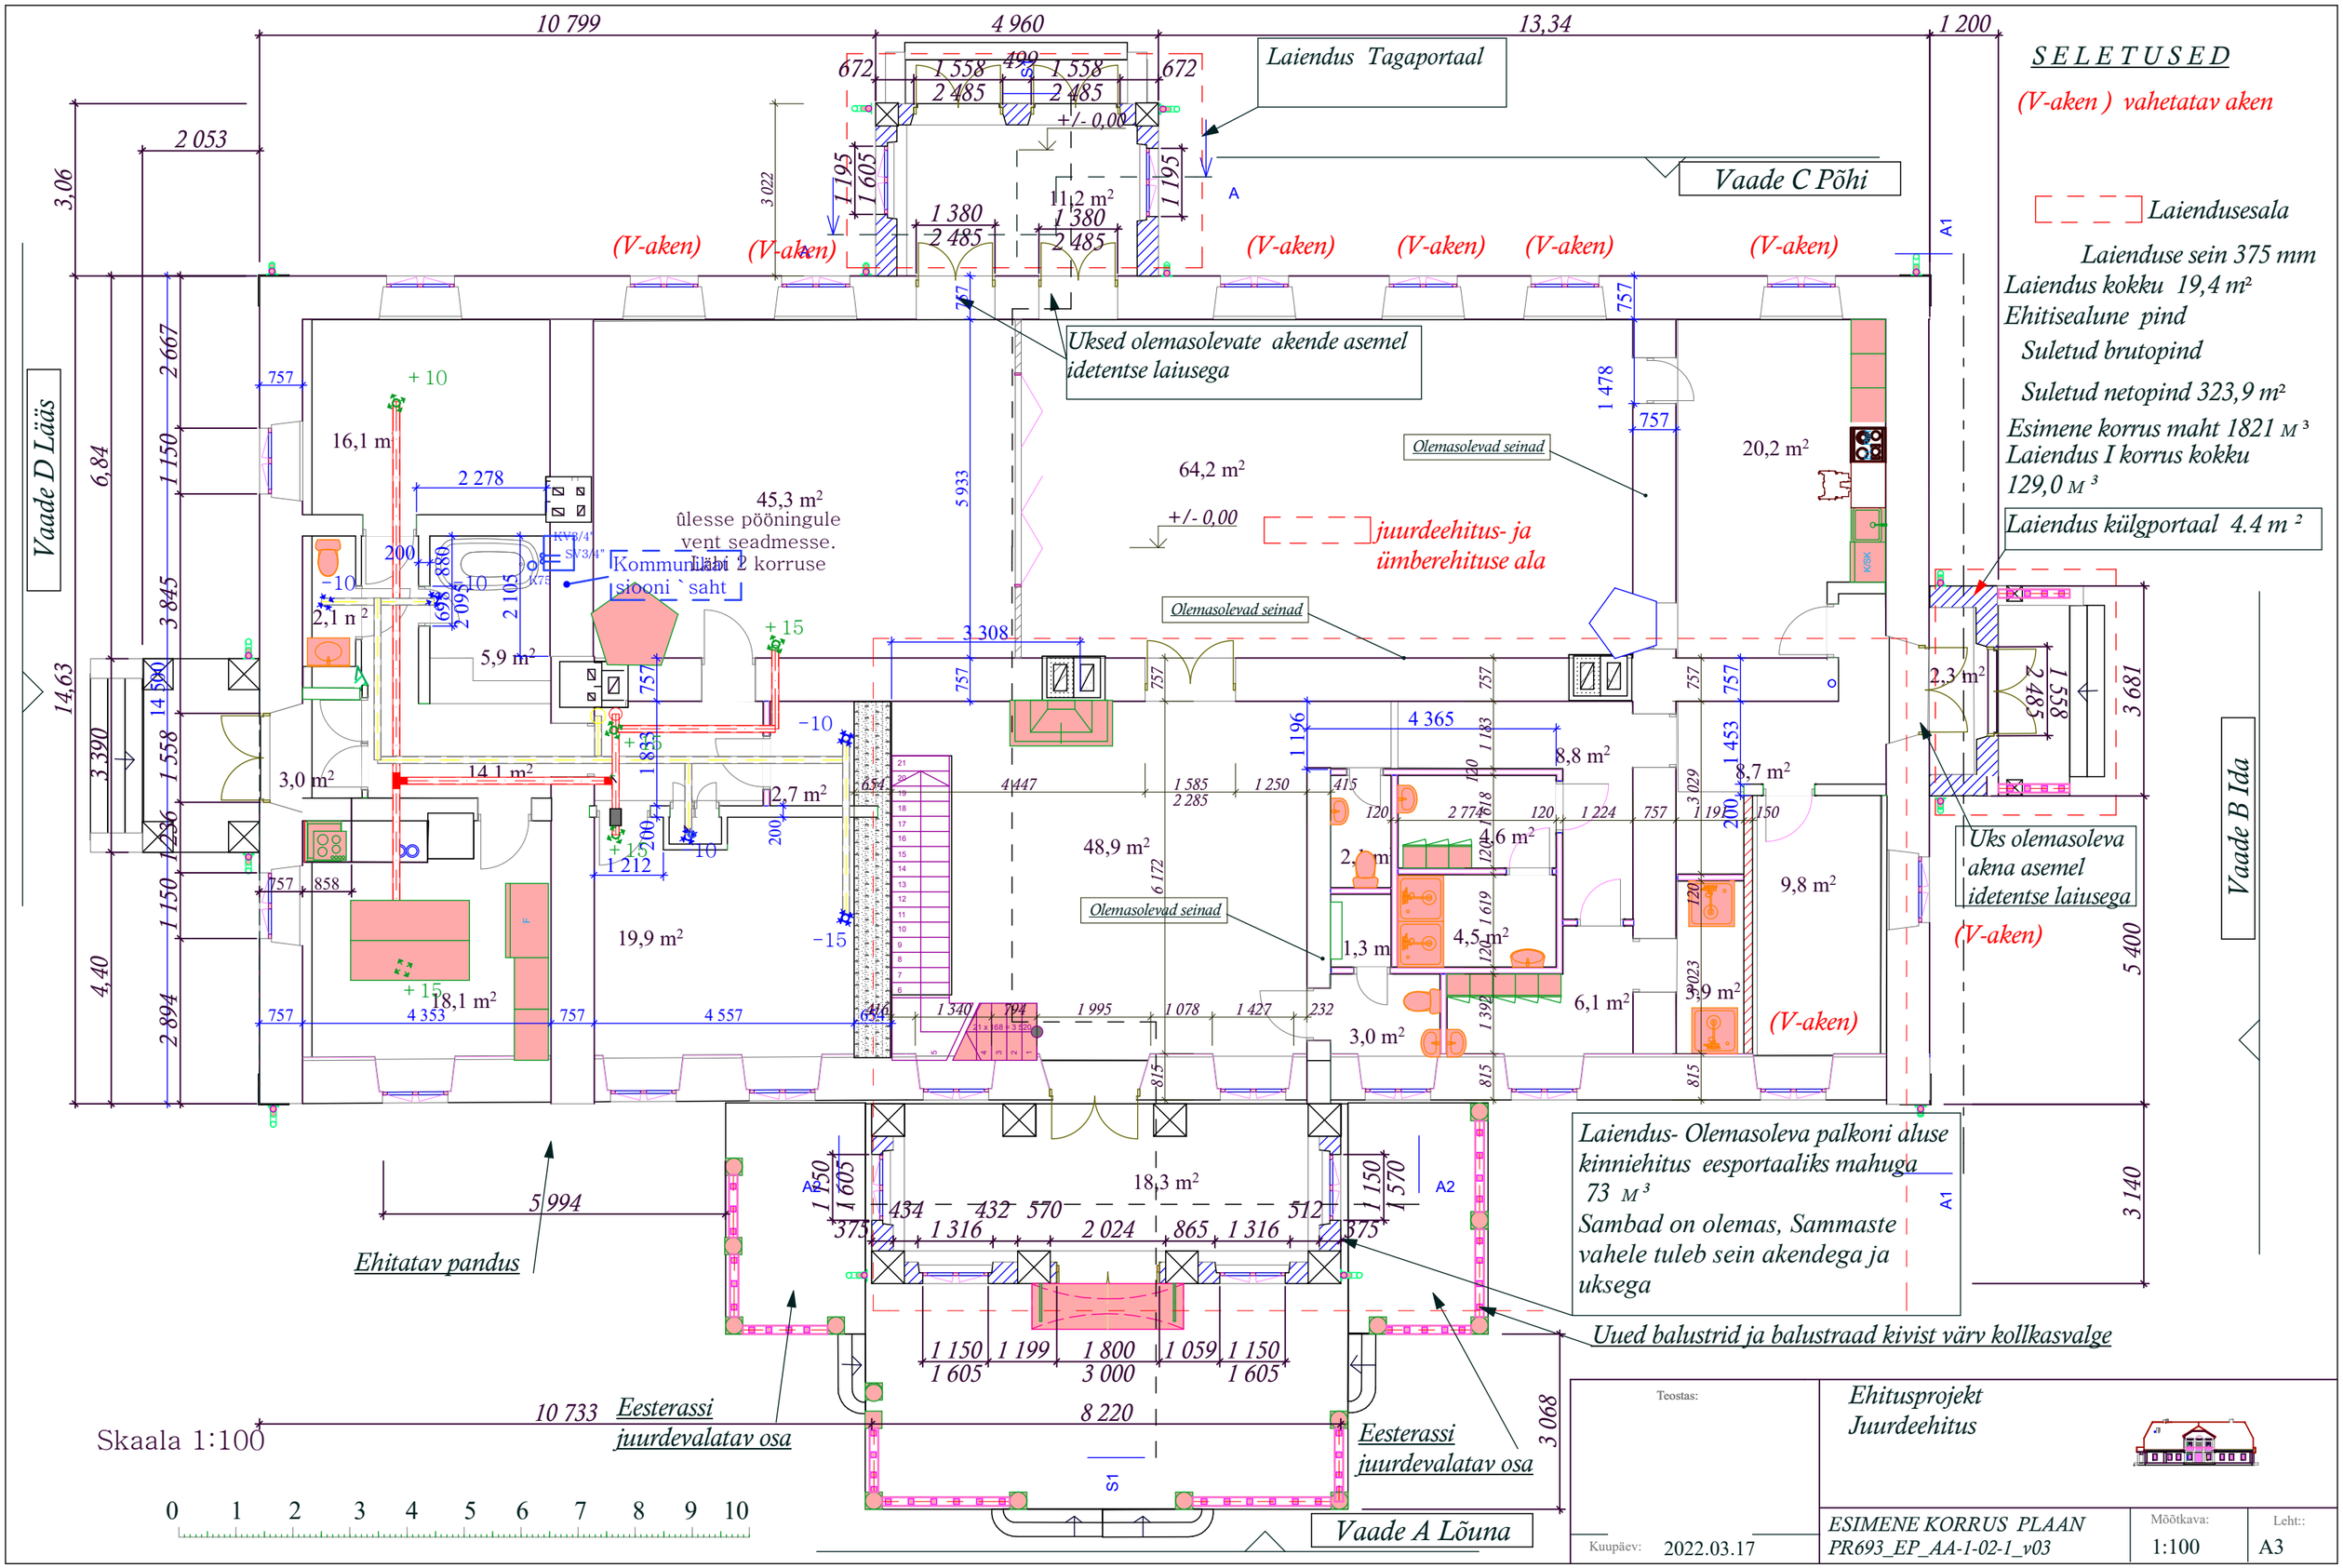
SELETUSED
(V-aken) vahetatav aken
Laiendusesala
Laienduse sein 375 mm
Laiendus kokku 19,4 m²
Ehitisealune pind
Suletud brutopind
Suletud netopind 323,9 m²
Esimene korrus maht 1821 M³
Laiendus I korrus kokku 129,0 M³
Laiendus külgportaal 4.4 m²
Laiendus Tagaportaal
Vaade C Põhi
Vaade D Lääs
Vaade B Ida
Vaade A Lõuna
(V-aken)
Uksed olemasolevate akende asemel idetentse laiusega
Olemasolevad seinad
juurdeehitus- ja ümberehituse ala
45,3 m²
ûlesse pööningule vent seadmesse. Läbi 2 korruse
Kommunikatsioni `saht
64,2 m²
20,2 m²
16,1 m
2,1 m²
5,9 m²
3,0 m²
14,1 m²
2,7 m²
19,9 m²
18,1 m²
48,9 m²
8,8 m²
8,7 m²
4,6 m²
4,5 m²
1,3 m
9,8 m²
6,1 m²
3,9 m²
3,0 m²
2,3 m²
18,3 m²
Uks olemasoleva akna asemel idetentse laiusega
Laiendus- Olemasoleva palkoni aluse kinniehitus eesportaaliks mahuga 73 M³
Sambad on olemas, Sammaste vahele tuleb sein akendega ja uksega
Uued balustrid ja balustraad kivist värv kollkasvalge
Ehitatav pandus
Eesterassi juurdevalatav osa
Skaala 1:100
0 1 2 3 4 5 6 7 8 9 10
Teostas:
Kuupäev: 2022.03.17
Ehitusprojekt
Juurdeehitus
ESIMENE KORRUS PLAAN
PR693_EP_AA-1-02-1_v03
Mõõtkava: 1:100
Leht:: A3