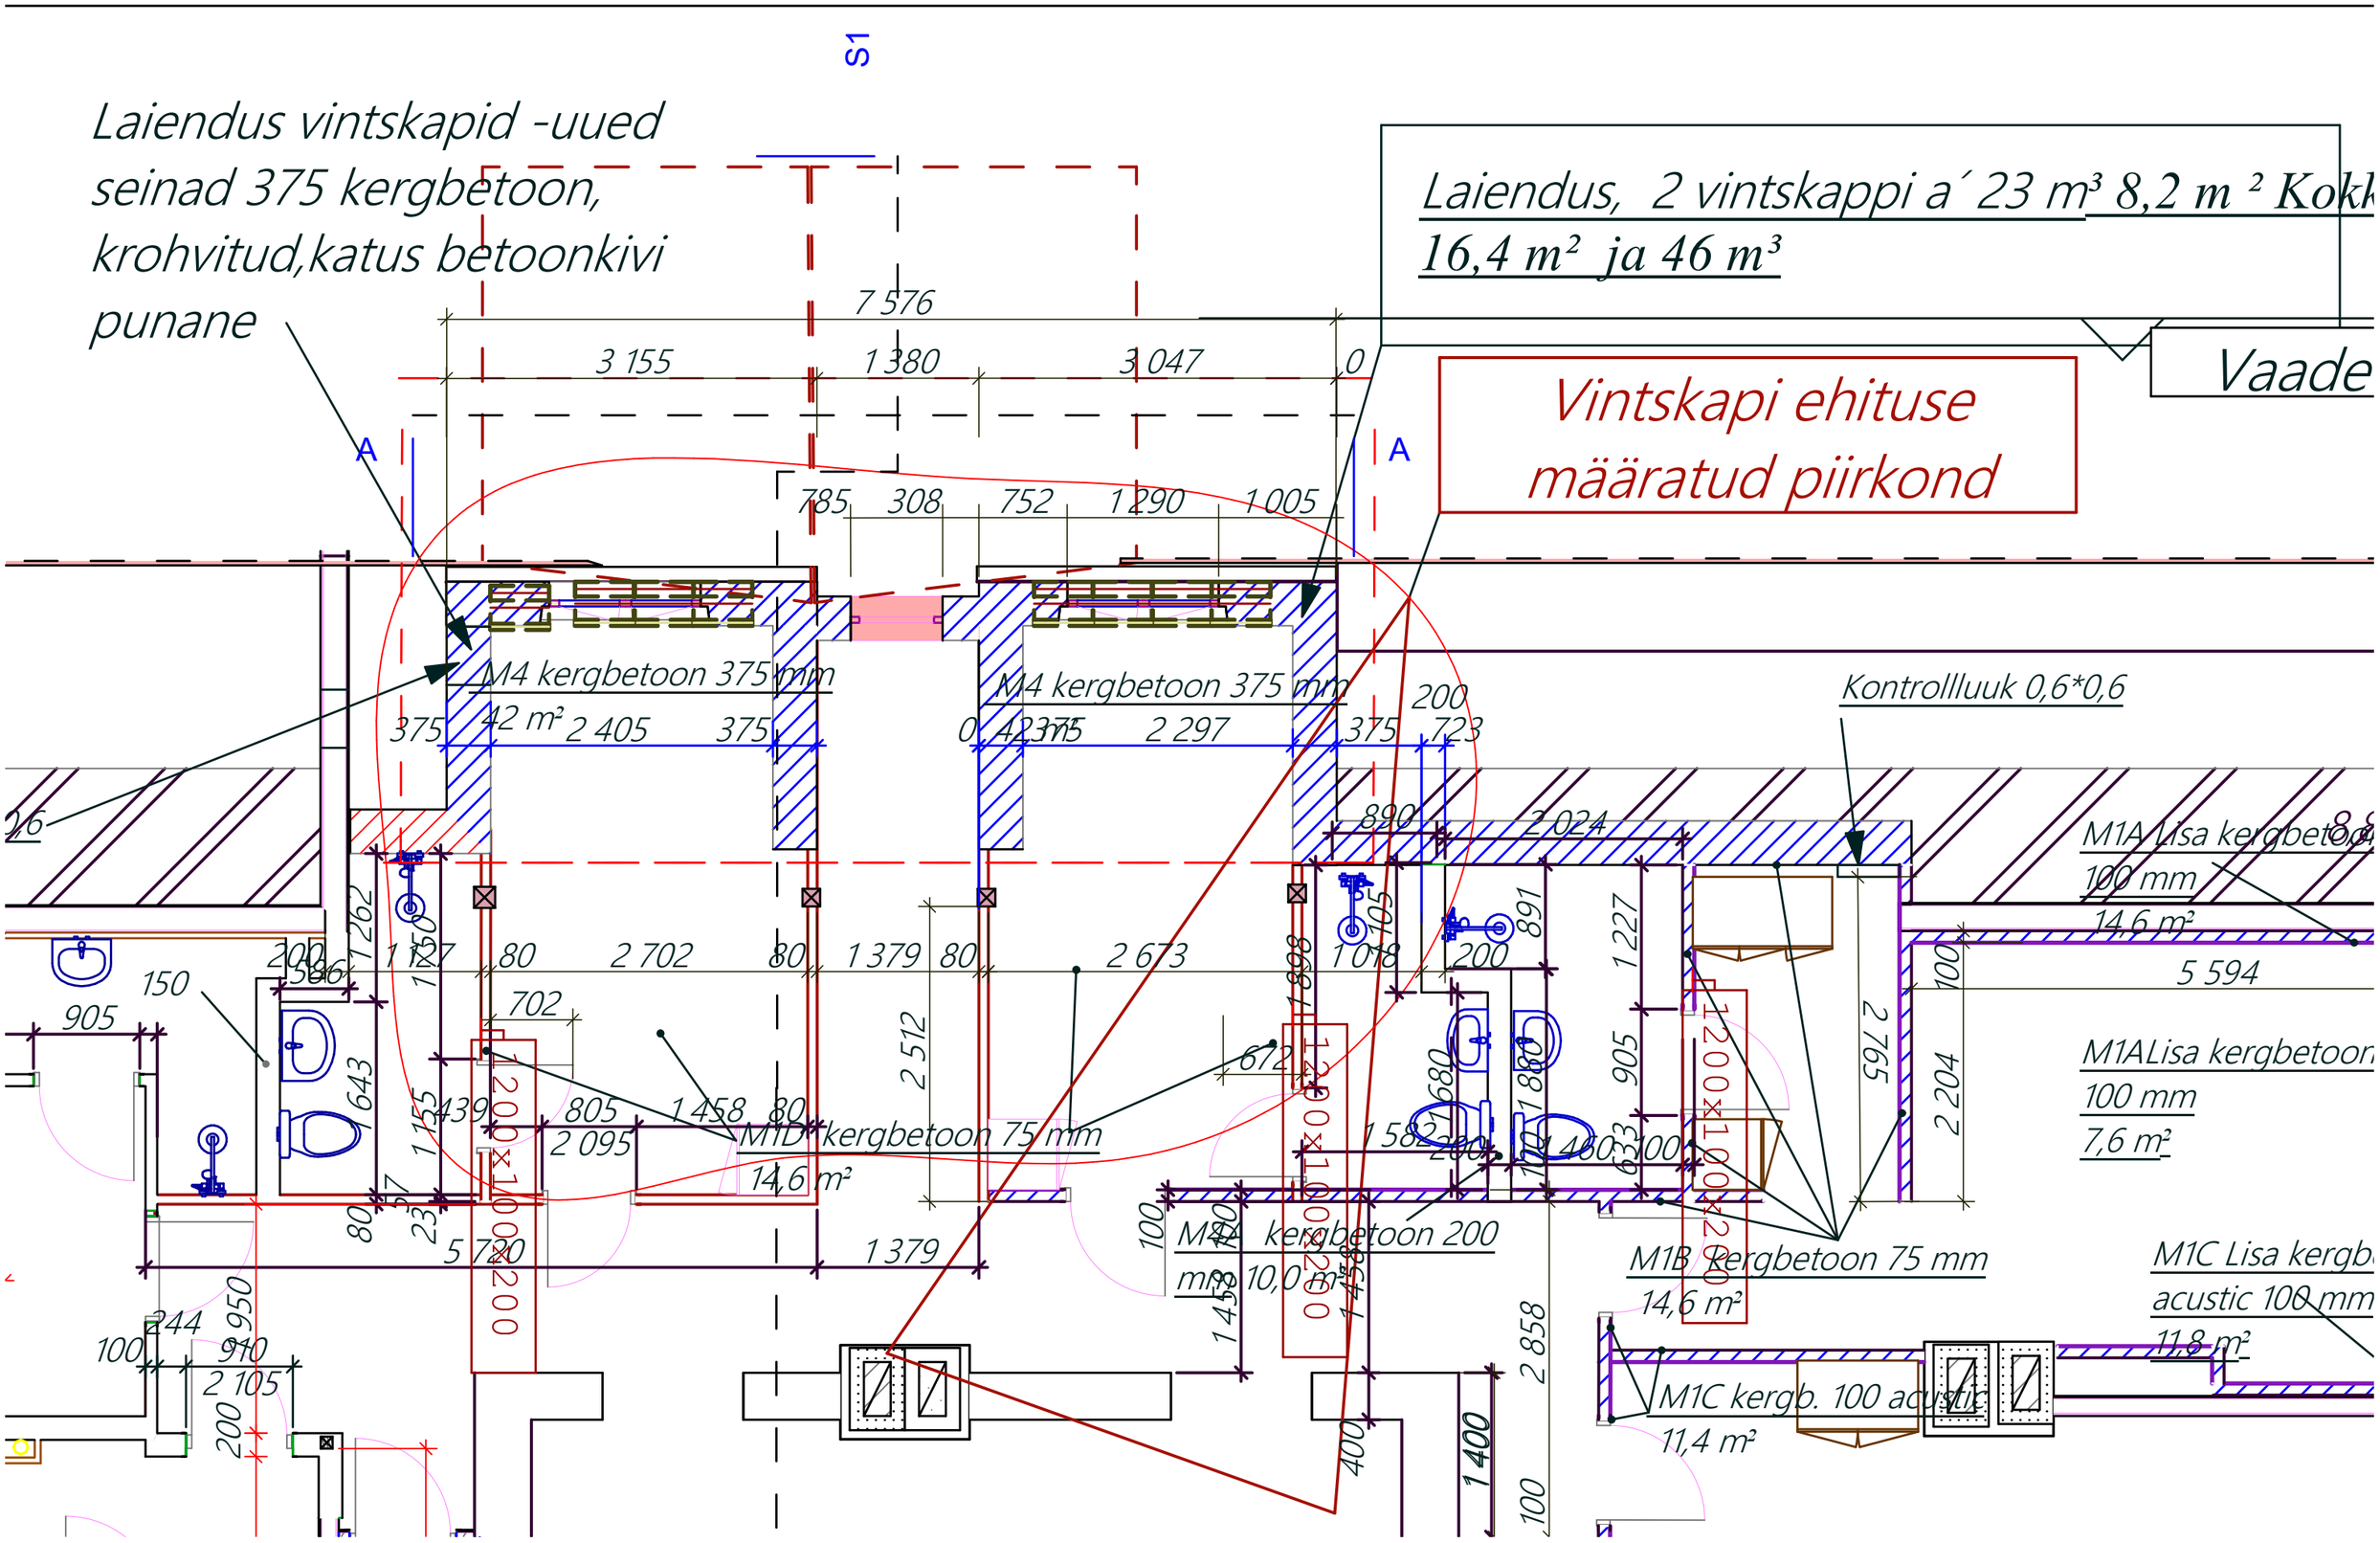
S1
Laiendus vintskapid -uued seinad 375 kergbetoon, krohvitud,katus betoonkivi punane
Laiendus, 2 vintskappi a´23 m³ 8,2 m ² Kokk
16,4 m² ja 46 m³
Vaade
Vintskapi ehituse määratud piirkond
7 576
3 155
1 380
3 047
0
785
308
752
1 290
1 005
A
A
M4 kergbetoon 375 mm
42 m²
M4 kergbetoon 375 mm
Kontrollluuk 0,6*0,6
M1A Lisa kergbetoon
100 mm
14,6 m²
5 594
M1ALisa kergbetoon
100 mm
7,6 m²
M1D kergbetoon 75 mm
14,6 m²
M4 kergbetoon 200 mm 10,0 m²
M1B kergbetoon 75 mm
14,6 m²
M1C Lisa kergb
acustic 100 mm
11,8 m²
M1C kergb. 100 acustic
11,4 m²
5 720
1 379
2 702
2 673
2 024
2 512
2 297
2 405
2 095
2 105
2 204
2 765
2 858
1 400