

Igal sarikal Met. nurk 90*90*40*2,5/ 12
ankrunaela 4*40*4 kummalgi pool
639 875 875

paigaldatud liimpuittala
90*225

Sarikad vast. joonisele

48°

- Tööde teostuse jätkekord
- *Valmistada katusefermid vastavalt joonisele;
 - *Paigaldada sarikategemendused;
 - *Laduda lisaks 300 bauroc kivi;
 - *Monteerida ules toodud tellinguad;
 - *Eemaldada vinskappide kohalt katusekivi ja roovius.
 - *Katta tekkinud ava ajalise vihmvett pidava presendiga;
 - *Paigaldada liimpuittala 140*360;
 - *Toetada ajutiselt konstruktsioon ja eemaldada keskest post;
 - *Laduda ules seinad 375 Bauroc plokkidest;
 - paigaldada sarikad /fermid;
 - Paigaldada OSB plaadid katusele ja kattev ruberoid;
 - Paigaldada aken / aknad;

Olemasolev vana
vahelaepruus

Olemasolev vana
ühenduspruss

Liimpuittala 140*360,
kinnitused vastavalt lisa Det5/1

Lisa seinosa olemasoleva
Bauroc 75 seinale Bauroc
300 kivist

Naelutusplaat 6 tk 200*50 ja 12 ankrunaela

Olemasolev vana tugipost

ca 5 m²

Olemasolev vana toetala

Olemasolev vana pakivisein

Niiskustõke puidu ja betooni
vahel


Ø25 mm puuriid ava 250-300 mm/
keermiline ankur /keermelatt 10 mm

Bauroc 375 sein uus

Niiskustõke puidu ja betooni vahel

katusekivi ja pleki lahendus
vaata joonist DetC

Olemasolev vana müüripruus

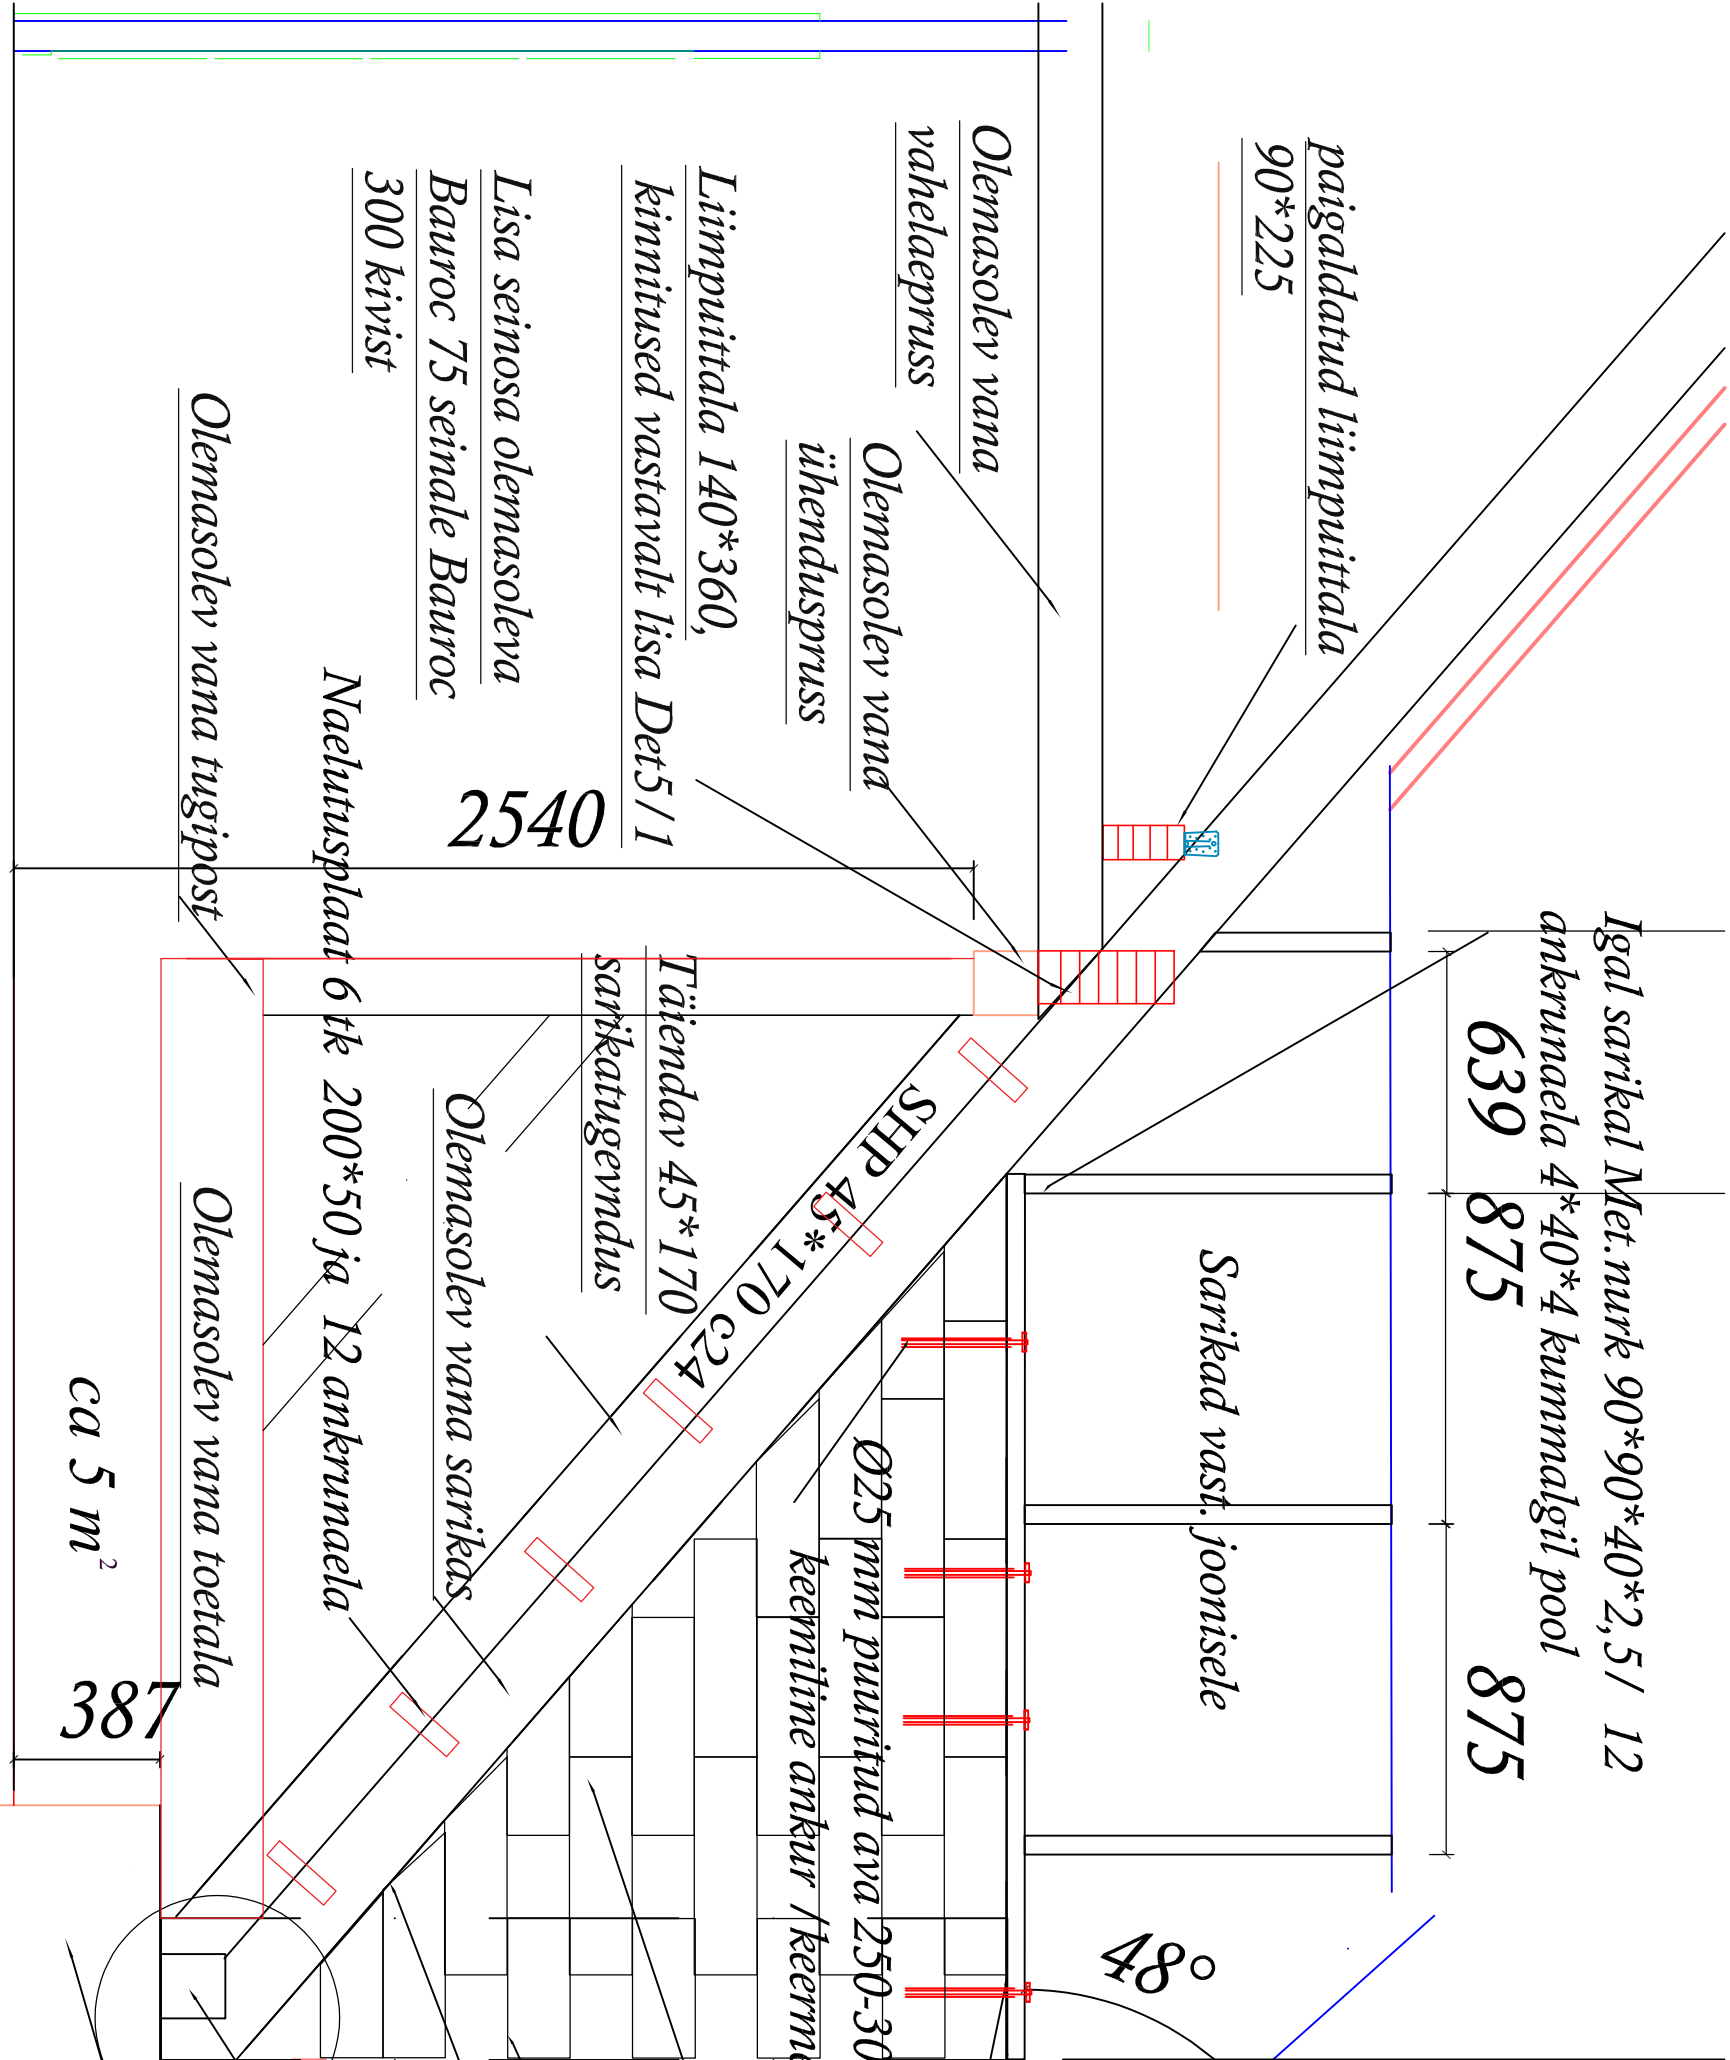

2500

387

