


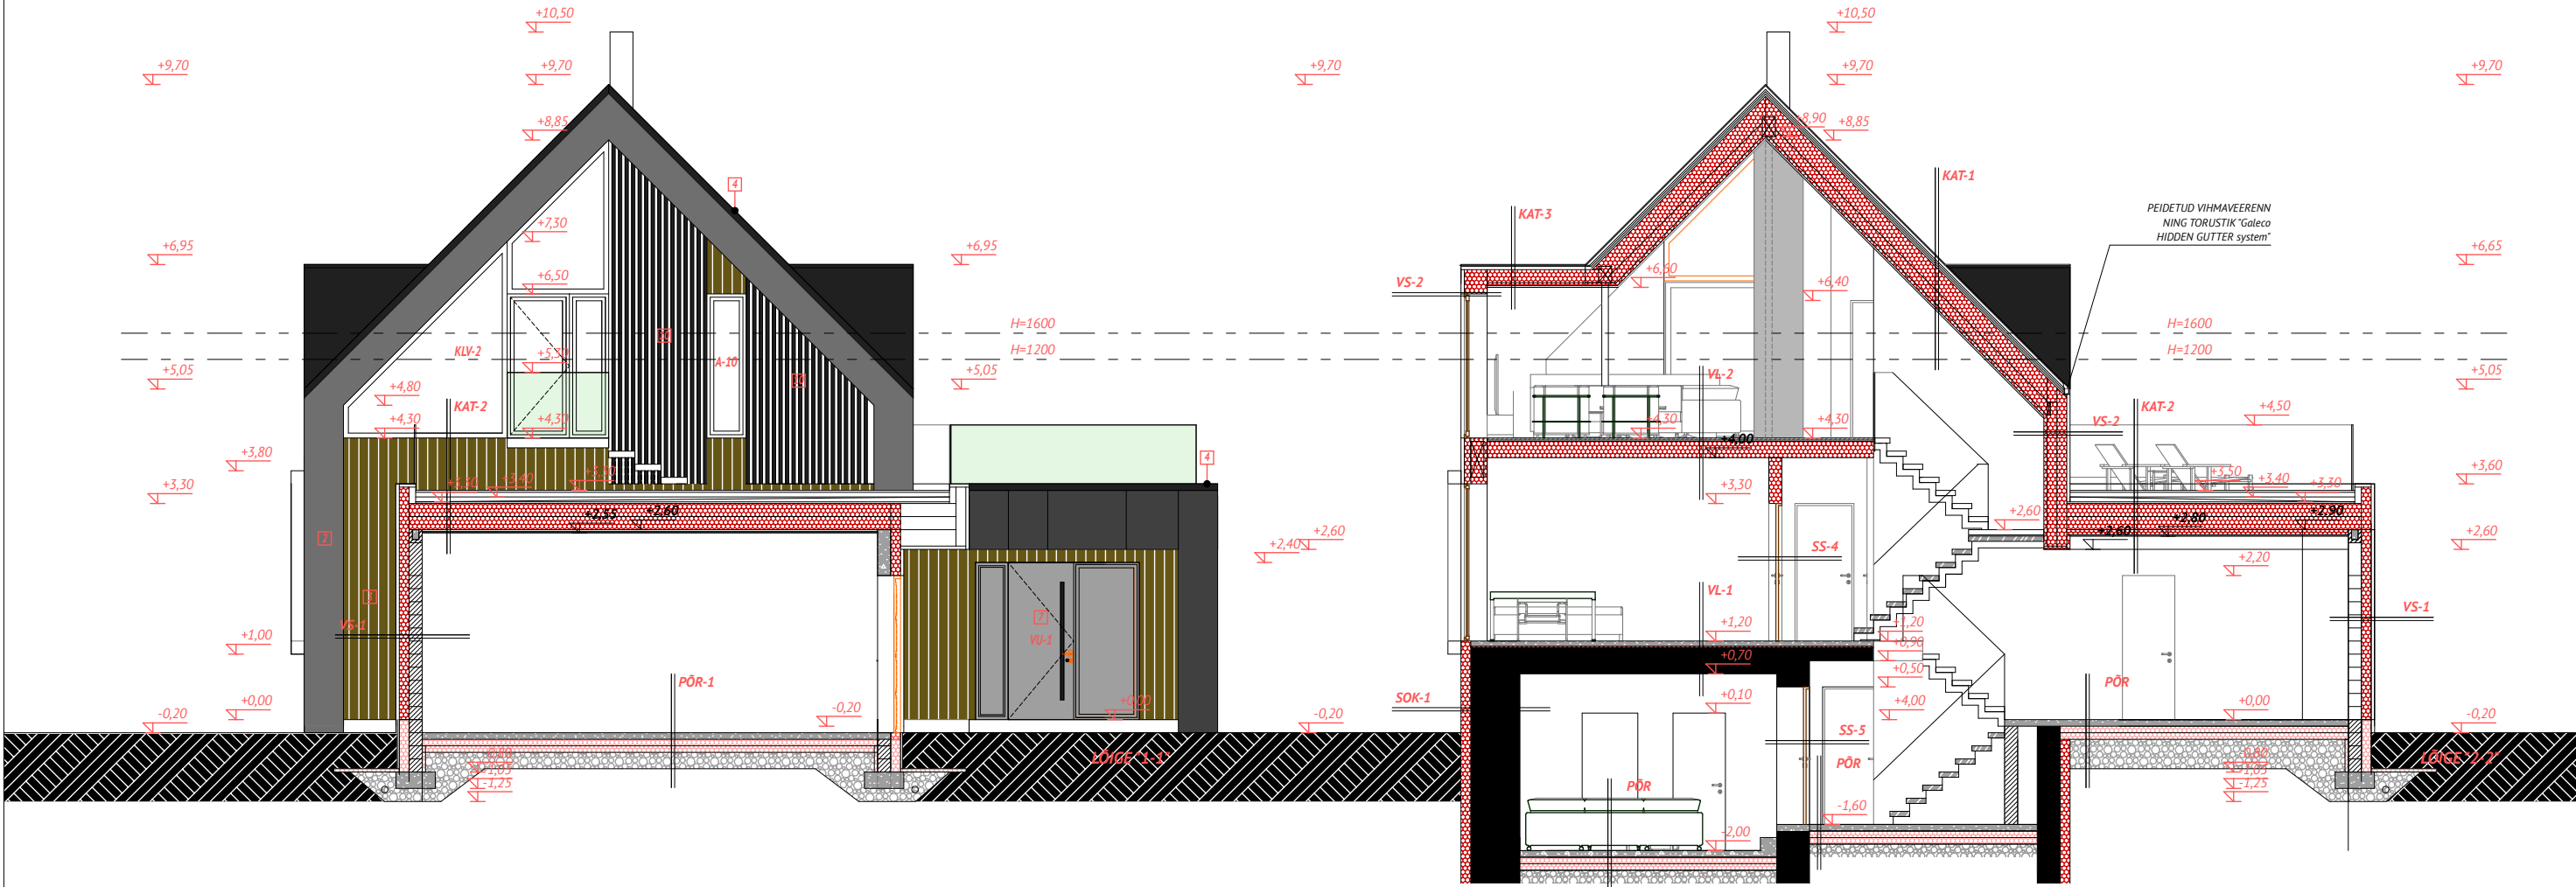

MATERJALID:

VS-1	vertikaalne laudis 22 mm / komposiitplaat 8 mm roovitus 28x70mm roovitus 28x70mm RECITEL Eurothane® EWall - 150 mm väikeplakk 200 mm	VS-2	fassaadikrohv CEMBRIT PREMABASE krohvplaat 12,5 mm distanttsiist 32x50mm tuuletõkkeplaat ISOVER RKL facade, 100 mm puitkarkass 50x200mm soojustus 200mm aurutõkke kile 0,2mm roovitus 45x45mm samm 400mm soojustus 50mm 2 x kipsplaat 13 mm	PÖR	päranda viimistlus armeeritud betoonplaat 100 mm armatuurvõrk AIII - 6x150x150 mm vahtplast EPS100 - 200 mm ehituskile tihendatud ehitusliiv	VL-2	päranda viimistlus müratõkkevaip / hüdroisolatsioon pärandakütte alusplaat "TYROC" UHP16-25mm OSB III plaat 22mm vajadusel roovitus 32x100mm puittalad 70x220mm soojustus 150mm aurutõkke kile 0,2mm roovitus 25x90 mm samm 400mm kipslae teraskarkass vastav paigaldusjuhendile 2 x kipsplaat 13 mm	KAT-1	katusplekk "KLASSIK" roovitus 32x100mm distanttsiist 32x50mm katusel aluskate "TYVEK" v. analoog sarikad 50x245mm soojustus 250mm liisarikad 50x145mm soojustus 150mm aurutõkke kile 0,2mm roovitus 45x45 mm samm 400mm soojustus 50mm kipslae teraskarkass vastav paigaldusjuhendile 2 x kipsplaat 13 mm	KAT-2	2X SBS katuskate punnsoontega OSB-3 plaat 22 mm roovitus 28x70mm samm 600mm distanttsiist 32x50mm kaldes katusel aluskate "TYVEK" v. analoog liitsarikad 2X50x195mm vastavalt fermiprojektile soojustus 2X200mm aurutõkke kile 0,2mm roovitus 28x70mm kipslae teraskarkass vastav paigaldusjuhendile 2 x kipsplaat 13 mm	KAT-3	valtsitud katusplekk roovitus 32x100mm distanttsiist 32x50mm katusel aluskate "TYVEK" v. analoog sarikad 50x195mm soojustus 200mm aurutõkke kile 0,2mm roovitus 45x45 mm samm 400mm soojustus 50mm kipslae teraskarkass vastav paigaldusjuhendile 2 x kipsplaat 13 mm
SS-1	väikeplakk 200 mm												
SS-2	kõva kipsplaat 13mm puikarkass 45x145 vill 150mm kõva kipsplaat 13mm	TERR	terrassi laudis 32x125 mm immutatud pruss 45x45 mm samm 400mm immutatud pruss 45x195 mm samm 600mm	VL-1	päranda viimistlus armeeritud betoonplaat 80 mm armatuurvõrk AIII - 6x150x150 mm vahtplast EPS100 - 20 mm ehituskile vajadusel nivelleerida kergkruusaga olemasolev betoonplaat	SS-4	kõva kipsplaat 13mm met.karkass 42mm + vill 42mm olemasolev puikarkass 50x150mm vill 150mm met.karkass 42mm + vill 42mm kõva kipsplaat 13mm	SS-5	viimistluskrohv 10mm olemasolev kivisein viimistluskrohv 10mm				
SS-3	kõva kipsplaat 13mm met.karkass 64mm vill 64mm kõva kipsplaat 13mm												

MÄRKUSED:

- KÄESOLEV JOONIS TÕHISTAB KÕIK SAMA JOONISENUMBRIGA VARASEMA KUUPÄEVAGA JOONISED.
- KÕIK MUUDATUSED TULEB KOOSKÕLASTADA ARHITEKTIGA.
- KÕIK MÕÖDUD JA KÕRGUSMÄRGID KONTROLLIDA EHITUSEL.
- KONSTRUKTIIVSE OSA LAHENUSED VAATA PÕHIPROJEKTI EHITUSKONSTRUKTSIOONIDE OSAST