

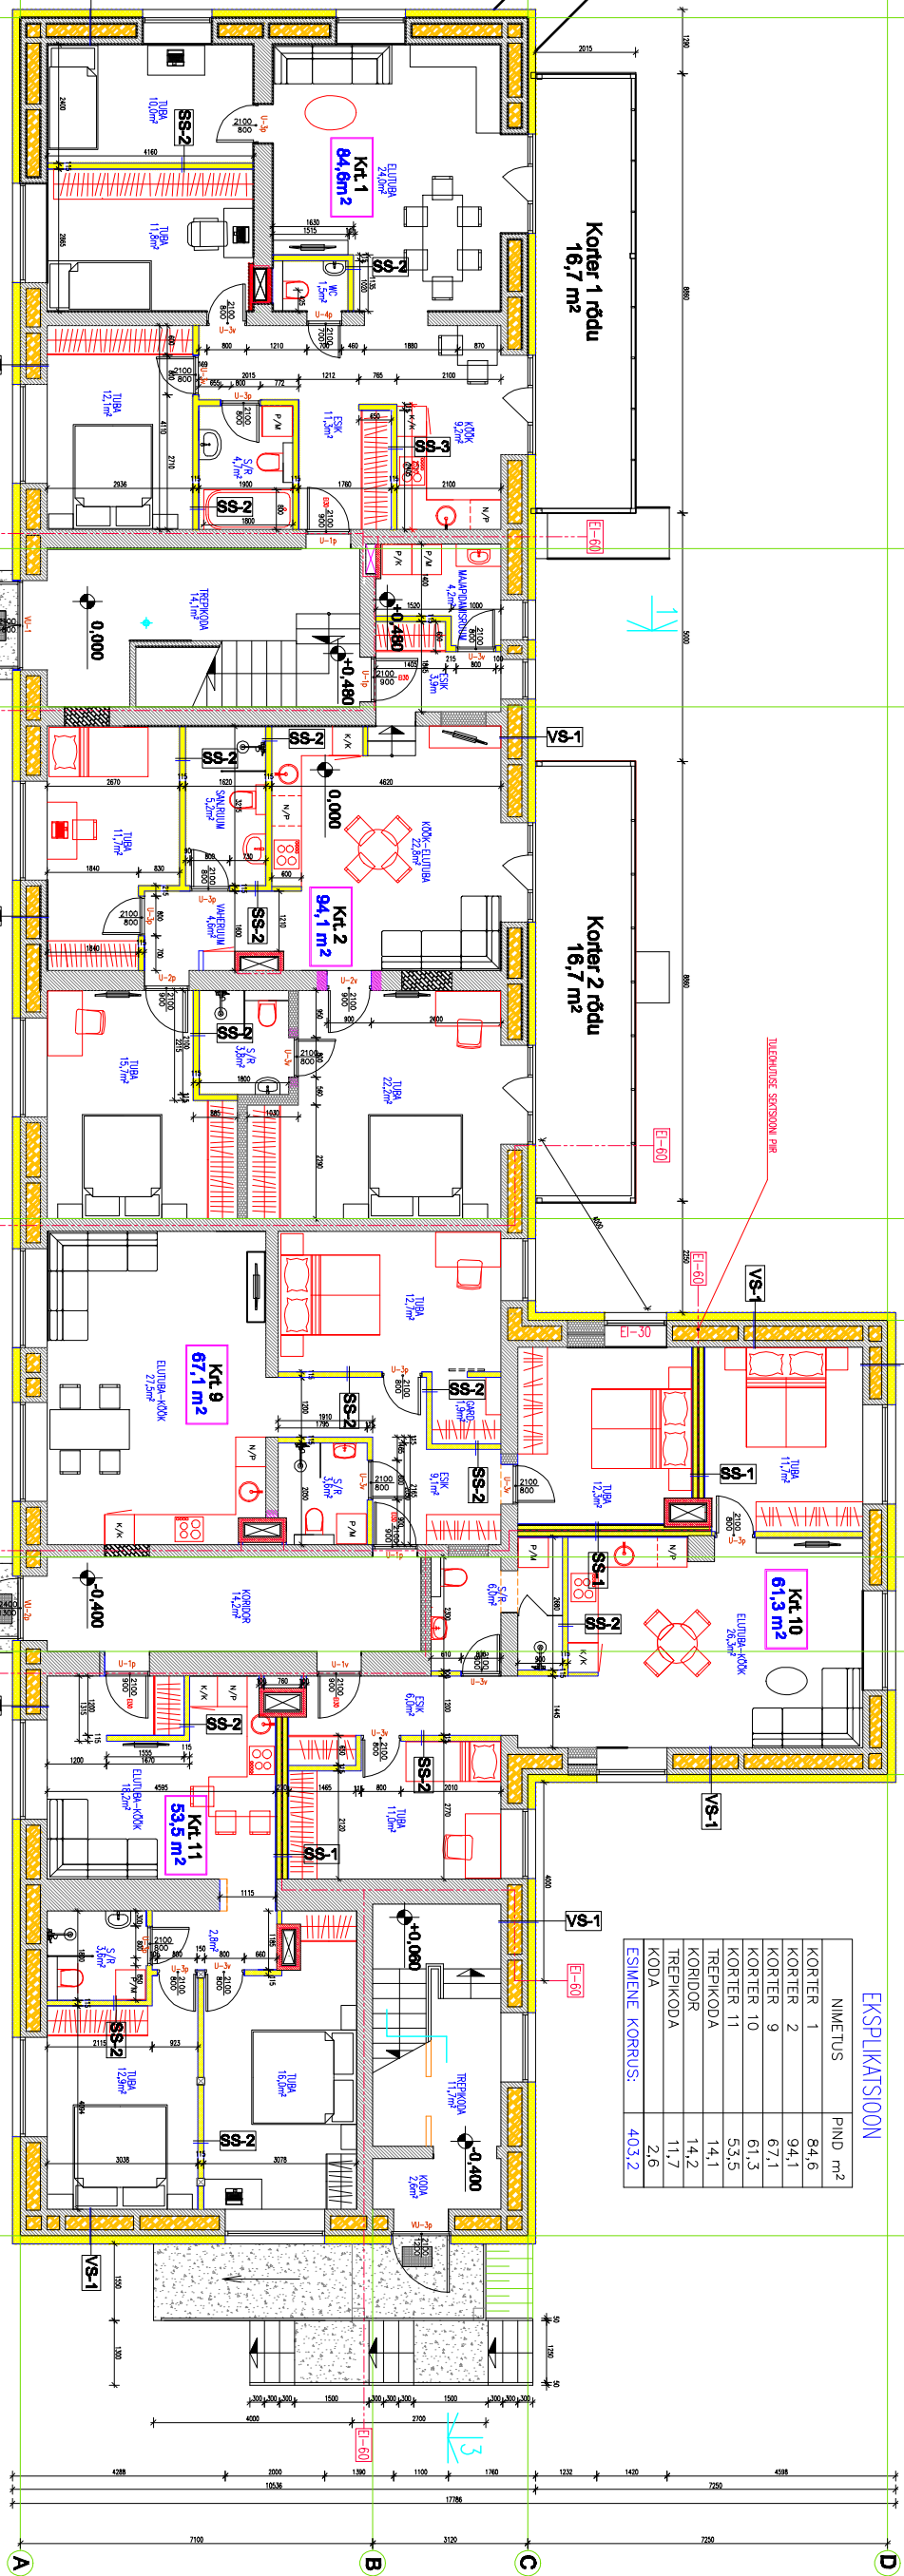


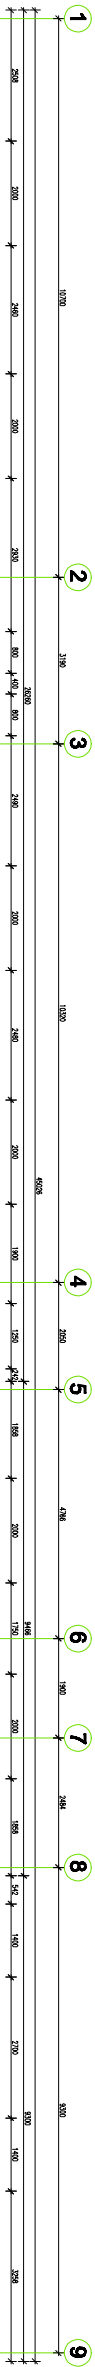

EKSPLIKATSIOON	
NIMETUS	PIND m²
KORTER 1	84,6
KORTER 2	94,1
KORTER 9	67,1
KORTER 10	61,3
KORTER 11	53,5
TREPIKODA	14,1
KORIDOR	14,2
TREPIKODA	11,7
KODA	2,6
ESMENE KORRUS:	403,2

TINGIMÄRGID:

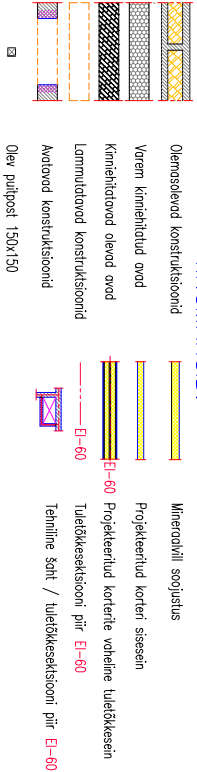

MÄRKUSED:

1. KÄESOLEVAL JOONISEL ON MÕODUD ANTUD MILLIMEETRIKES
2. MÕODUD ON ANTUD KONSTRUKTSIOONI VÄLISPINNANI ARVESTAMATA TÄIENDAVAD VIIMISTLUSE KIHTE.
3. TEHNOSÄHTIDE SUURUSE MÕODUD TÄPSUSTATAKSE VAJADUSEL TÖÖ KÄIGUS KOHA JÄRGI.