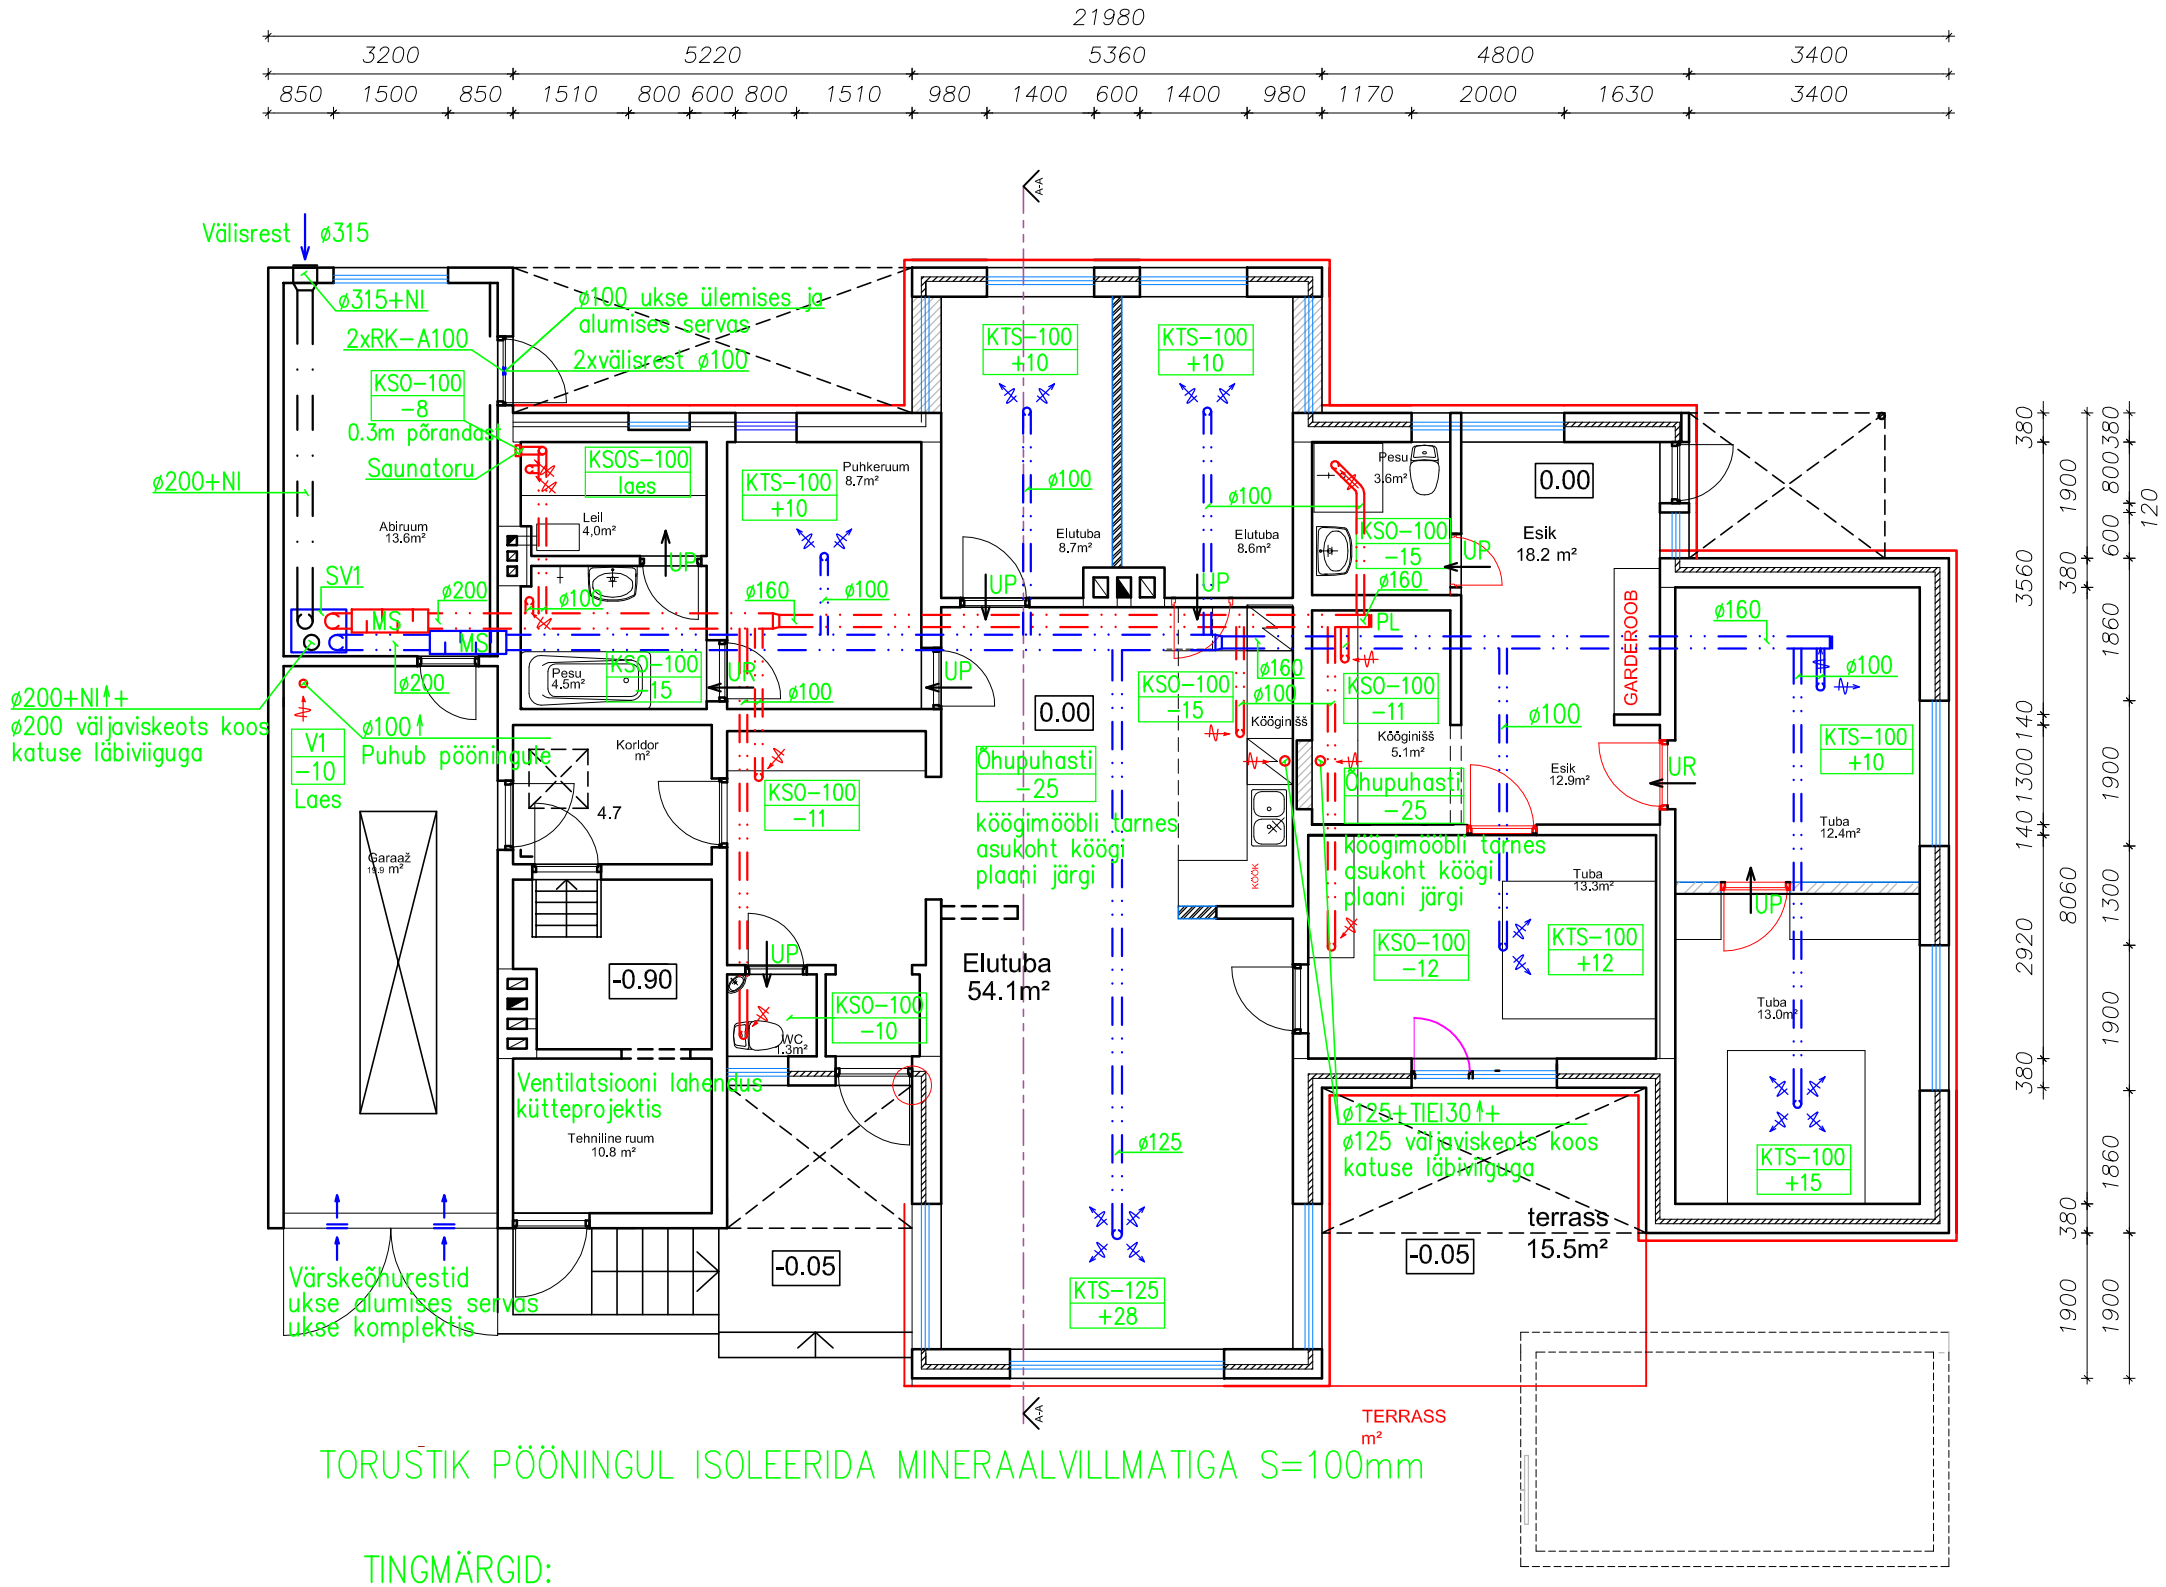


TORUSTIK PÖÖNINGUL ISOLEERIDA MINERAALVILLMATIGA S=100mm

TINGMÄRGID:

— · — =PAIGALDUS NÄHTAVAL

— · · — =PAIGALDUS PÖÖNINGUL ISOLATSIOONIKIHI ALL

MS =MÜRASUMMUTI

TIEI30 =TULETÕKKEISOLATSIOON TULEPÜSIVUSKLASSIGA EI30

NI =NIISKUSKINDEL ISOLATSIOON

PL =PUHASTUSLUUK

UP =UKSEPILU

UR =UKSEREST UKSE KOMPLEKTIS

| | |
|---|---|
| KSO-100 | =LÕPPELEMENT |
| -15 | =ÕHUKOGUS, L/S (-VÄLJATÕMME, +SISSEPUHE) |