

11.02.2005

Kaljala
SIRJE KALJULA
Tallinna Linnaplaneerimise Amet
REGISTRIOSAKOND
Spetsialist


Andmed kontrollitud

"05" 04 2004 a.

Lia Looke
LIA LOOKE
Tallinna Säästva Arengu ja
Planeerimise Amet
REGISTRIOSAKOND
Spetsialist

KELDRIKORRUS

C

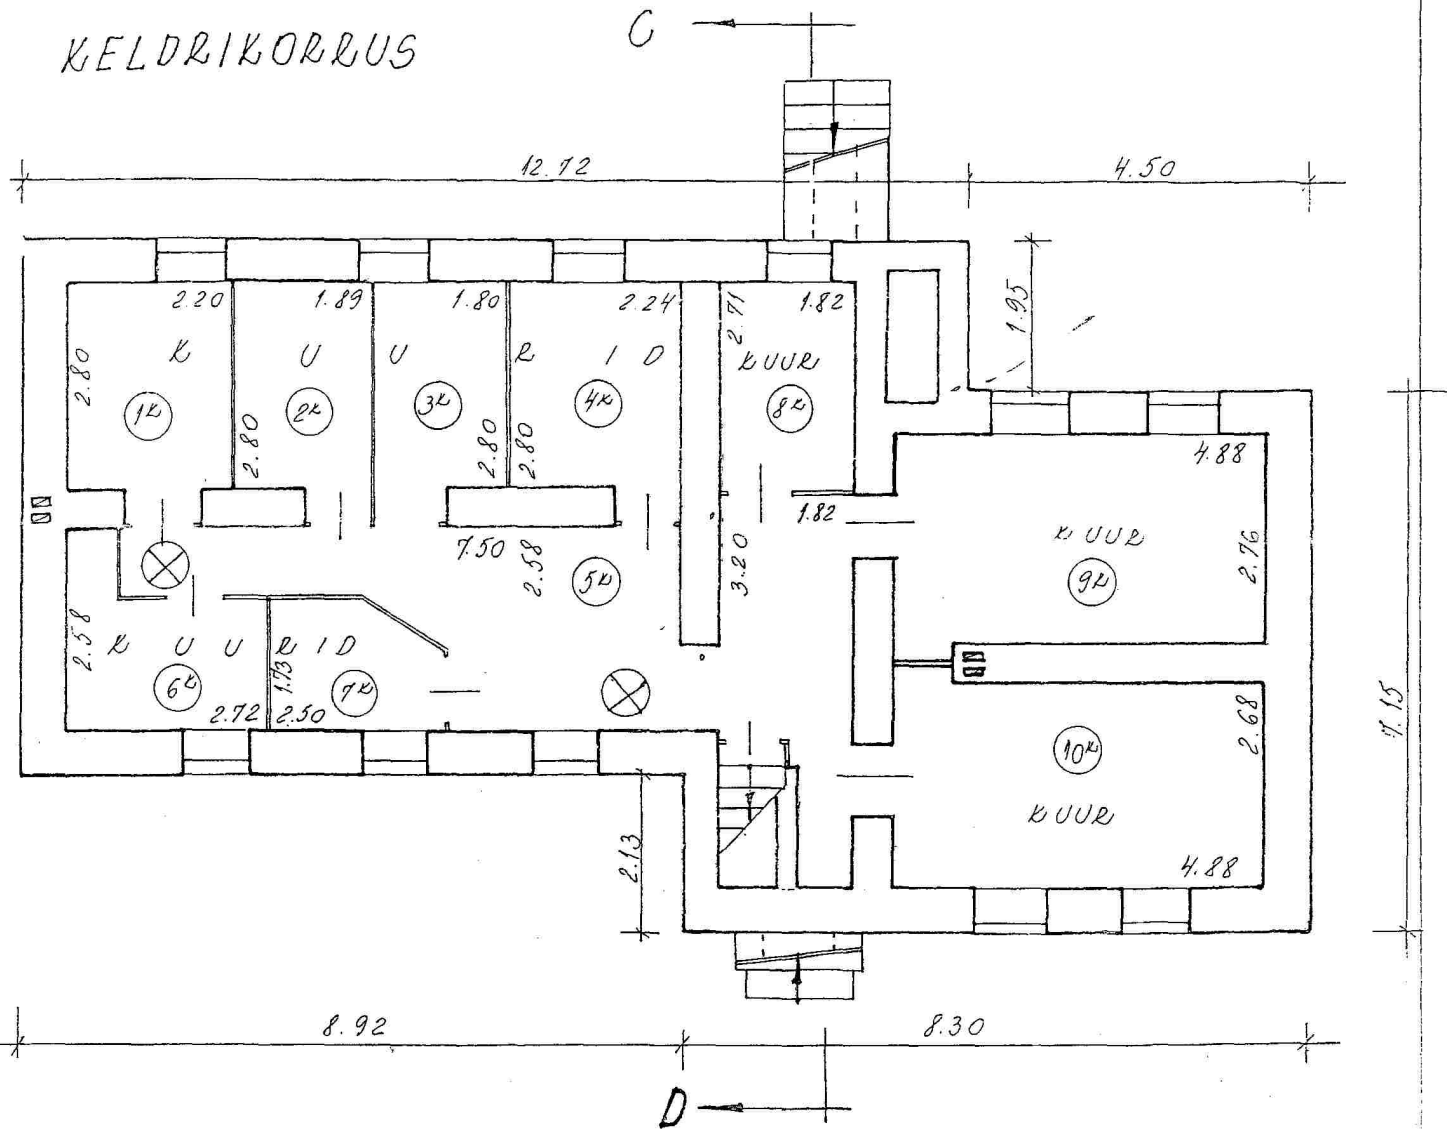


Bauwerk OÜ		
Teostaja:	Valev Kaldoja	09.10.2002 a.
Objekt:	Roo tn 32 elamu nr 2, Tallinn	
Joonis:	Keldrikorruse plaan	Mõõt: 1:100

11.02.2003

Silje Kalljula
 Silje KALLJULA
 Tallinna Linnaplaneerimise Amet
 REGISTRIOSAKOND
 Spetsialist

Andmed kontrollitud
 "05" "04" 200... a.
Lia Lööke
 LIA LÖÖKE
 Tallinna Säästva Arengu ja
 Planeerimise Amet
 REGISTRIOSAKOND
 Spetsialist

LÕIGE C-D

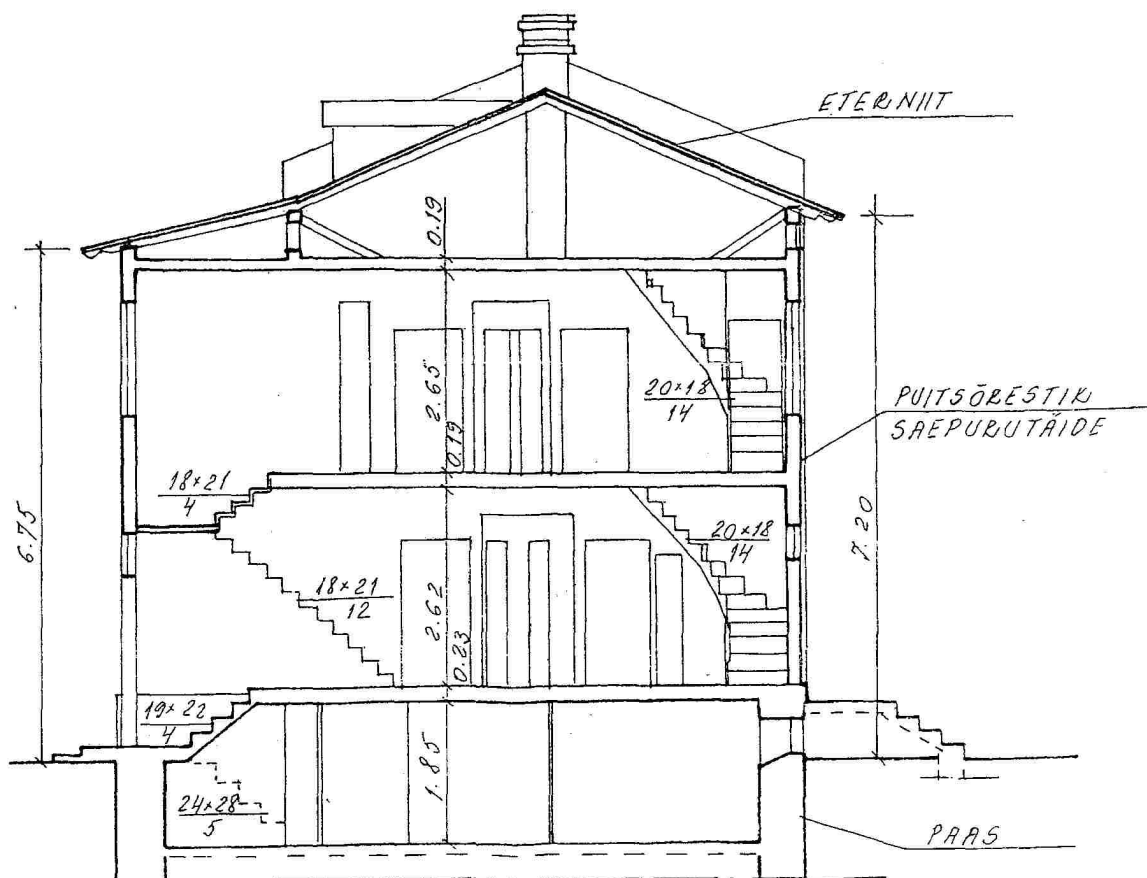

Roo 4n.