


Vanade käiguplatvormide ja redeli eemaldamine ja uute sammuraudade ning käiguplatvormide paigaldamine,
*vanade katuseakende demonteerimine, et saaks uuesti kasutada;
*uute katuseakende paigaldus;

Vaade D Lääs

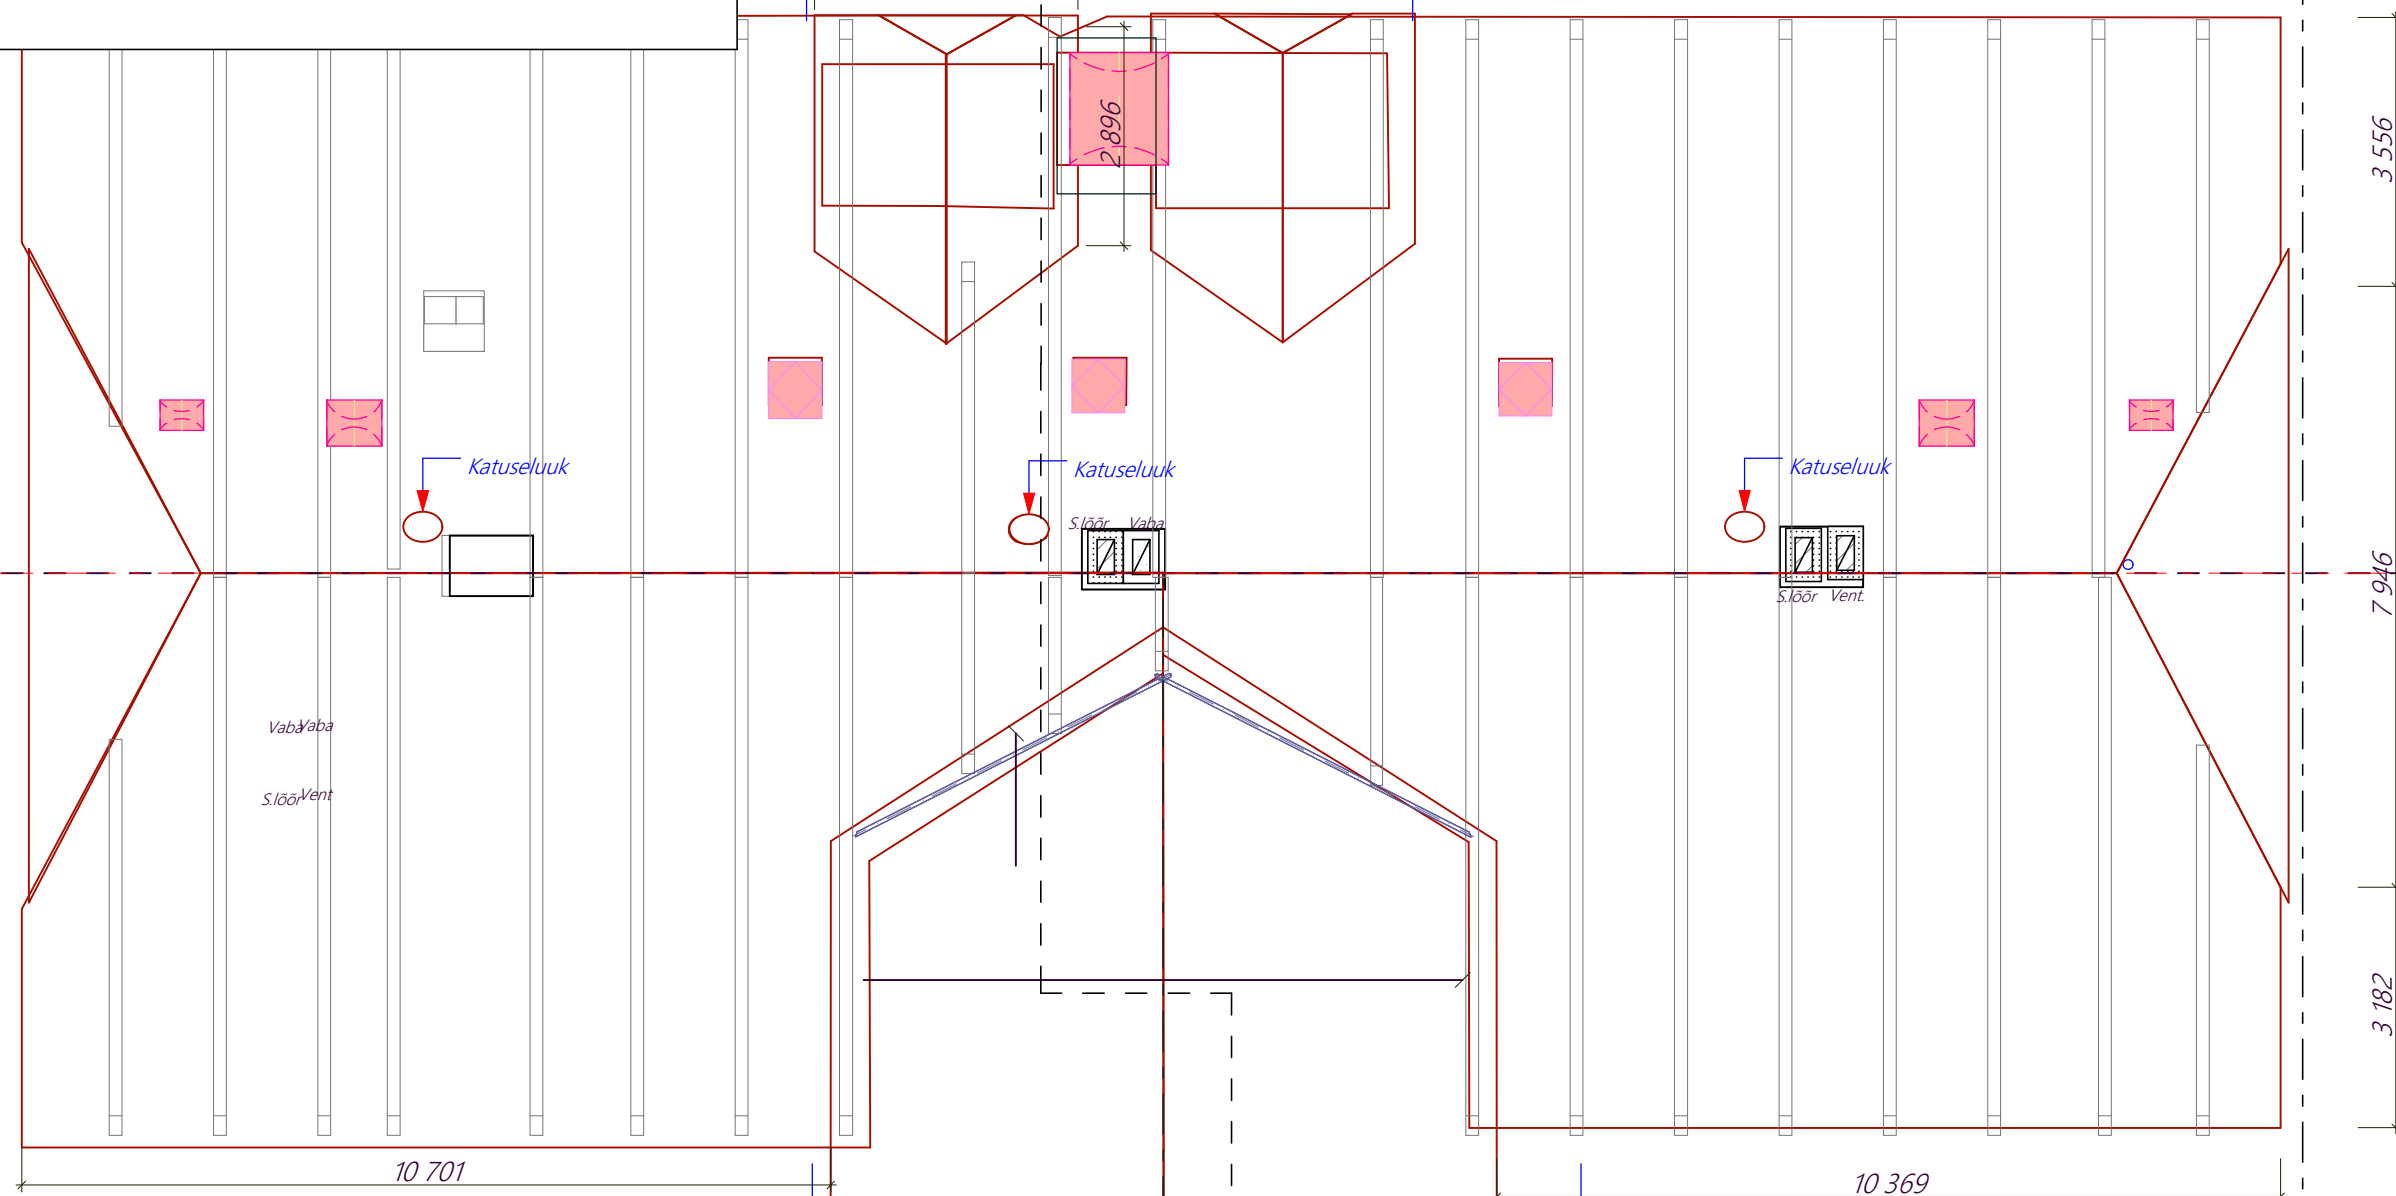

Vaade B Ida



Katuse kivide vahetusel teostatavad tööd

- *Tellingute püstitamine ümber maja vastavalt plaanile lisa 1.
- *Vanade kivide eemaldamine katuselt ja panemine konteinerisse tellingute kõrval:
- *uue aluskatte paigaldamine koos vana aluskatte eemaldamisega;
- *oote distantssliistude paigaldus ja kiviroomide paigaldus vastavalt toote instruktsioonile;
- *plekkide äravõtmine, et paigaldada uuesti koos kivide paigaldusega;

Katus ca 612 m² + Laienduse osad I korrusel ca 43 m²
Lisaks atusekivide paigaldueale kuuluvad teostamiseks alljärgnevad tööd:
*ventilatsiooni uugide koos restide paigaldusega ilma plekitöödeta, piksevarda ja ühenduste paigaldus katusele.

Katuse räästalauade paigaldus, vihmaveerennide demontaaz ja paigaldyús uuesti;

Vaade A Lõuna

Ehitusprojekt ehitisteadis
Juurdeehit
Peahoone



Kuupäev: 2022.05.16

KATUS PLAAN
PR639_EP_AA-1-12-3_v1

Mõõtkava:
1:100

Leht:
A3