


4. september 2021

## , Maardu linn, Harju maakond

### Situatsiooniskeem

Mõõtkava: 1:2000

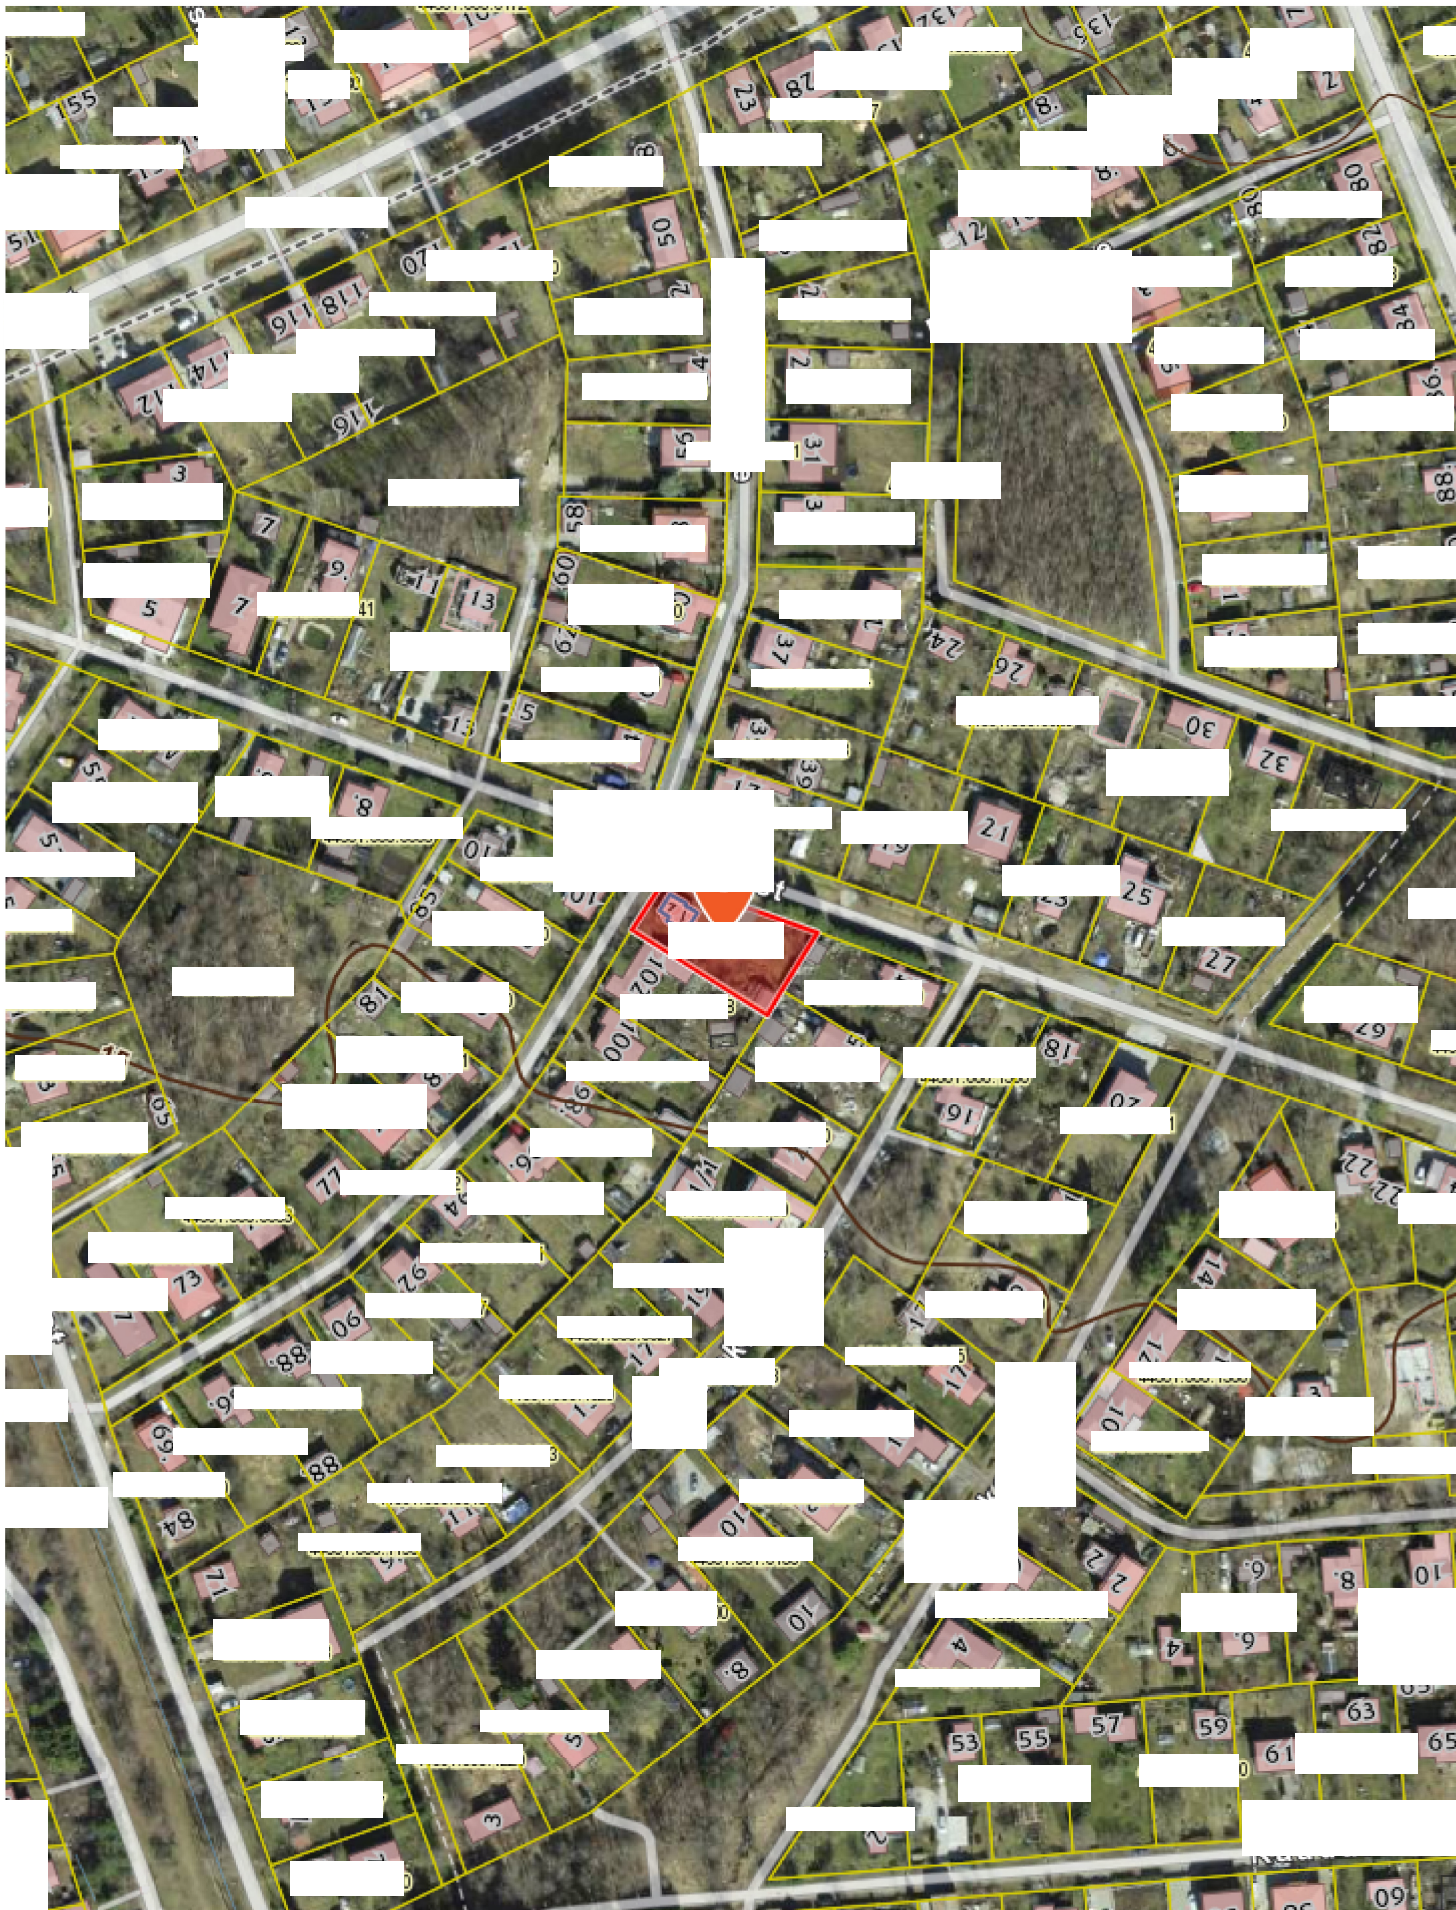

X =

X-GIS2. Maa-amet. Kõik õigused kaitstud.

#### Märkused:

1. Asukohaadress: , Maardu linn, Harju maakond.
2. Katastritunnus:
3. Rekonstrueeritav hoone: Suvila / aiamaa - EHR: 116066062.
4. Situatsiooniskeemiks on Maa-ameti kaardi väljatrükk.
5. Punasega märgitud planeeringuala.